



1 E 10 - VISTA 1
ESCALA 1:25

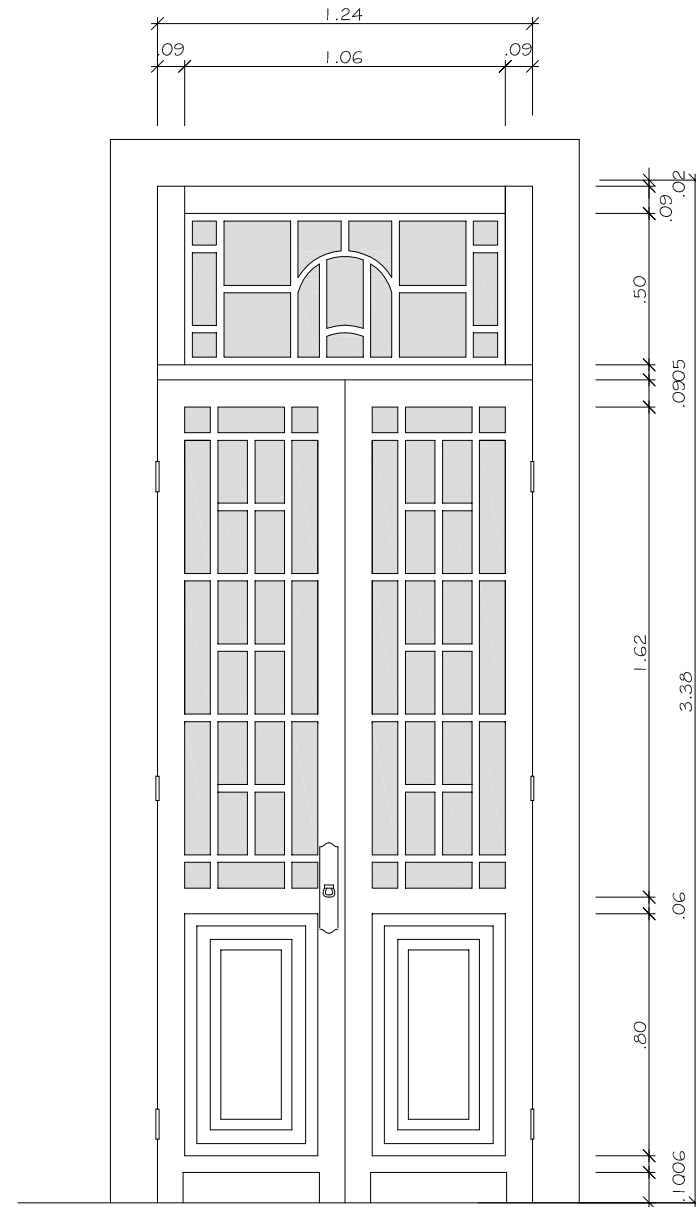


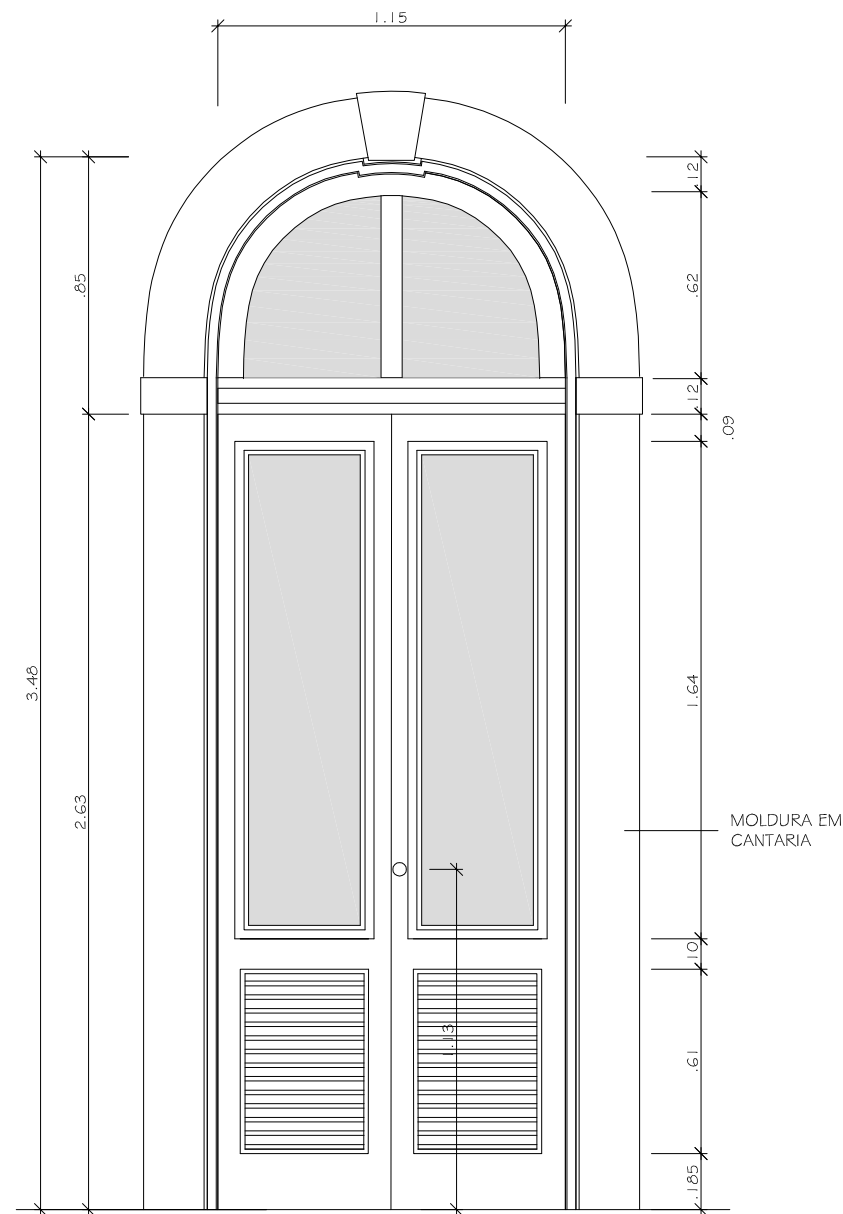
2 E 10 - VISTA 2
ESCALA 1:25

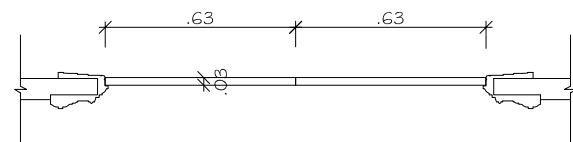


3 E 10 - PLANTA BAIXA
ESCALA 1:25

LOCALIZAÇÃO	QUANTIDADE	TOTAL	OBSERVAÇÃO
SALA BAHIA	4	4	


REVISÃO Nº: 001	REVISÃO: SUBSTITUIÇÃO DA PRANCHA	DATA: 27/07/2009	REVISOR: GILMARA GISBERT
	CENTRO DE MEMÓRIA E INFORMAÇÃO NÚCLEO DE PRESERVAÇÃO ARQUITETÔNICA		Nº PRANCHA: 01/01
	LOCAL: MUSEU CASA DE RUI BARBOSA	NOME DO PROJETO: LEVANTAMENTO CADASTRAL	ETAPA DO PROJETO: DEFINITIVO
VISTO: CLAUDIA CARVALHO	TÍTULO DO PROJETO: DETALHE DA ESQUADRIA 10	ESCALA: 1:25	DESENHISTA: CARLA COELHO



1 E 09 - VISTA EXTERNA
ESCALA 1:25

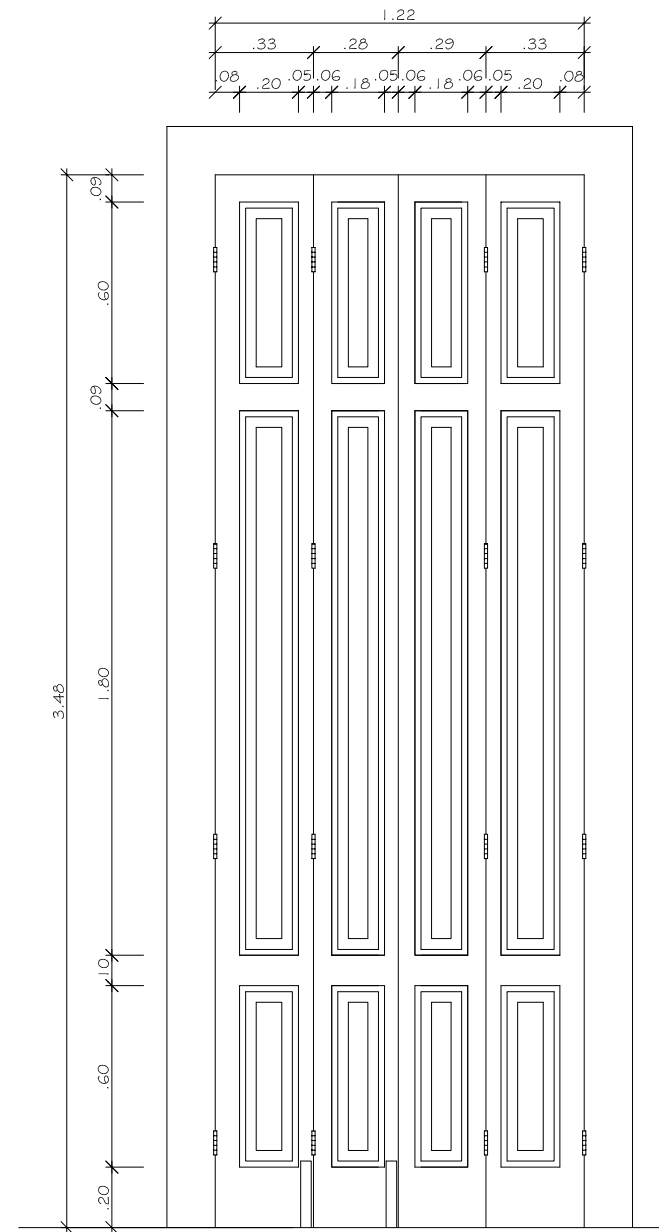


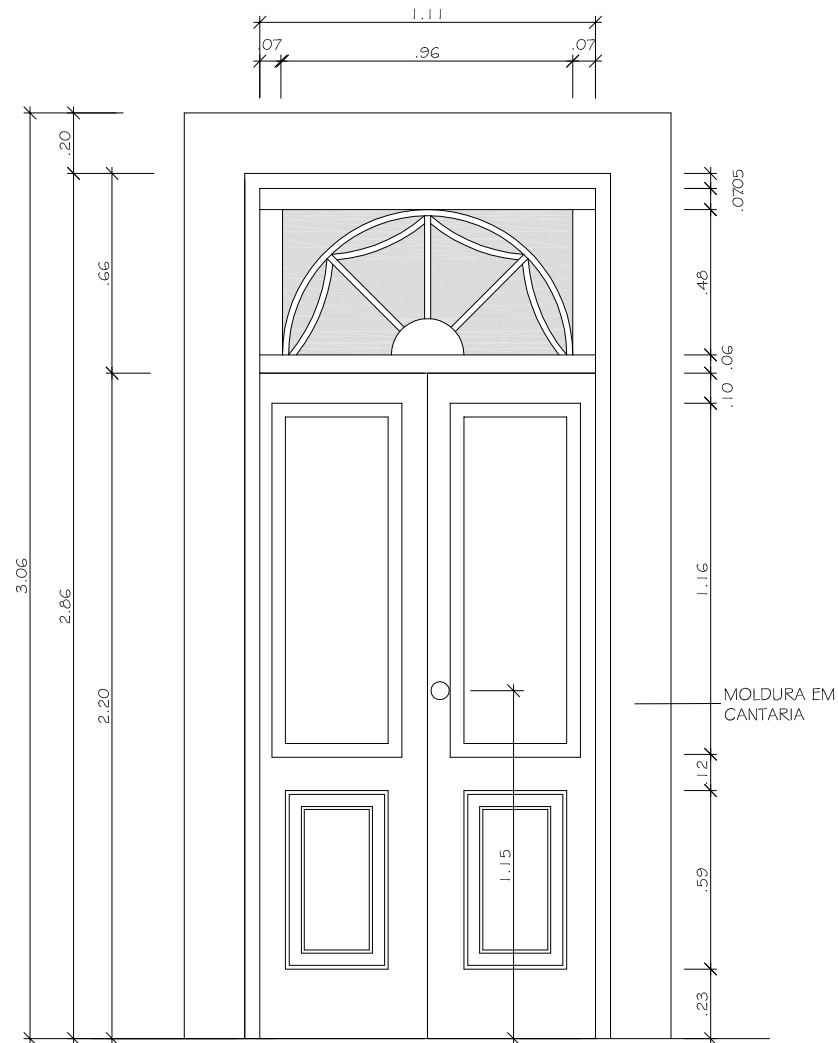
2 E 09 - VISTA INTERNA
ESCALA 1:25

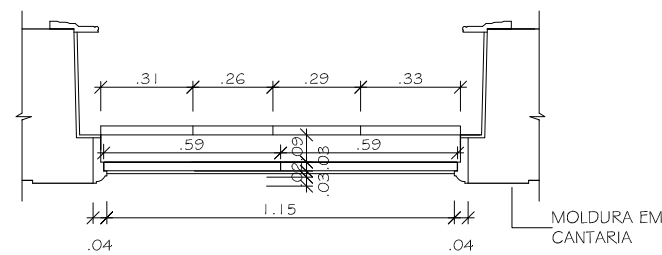


3 E 09 - PLANTA BAIXA
ESCALA 1:25

LOCALIZAÇÃO	QUANTIDADE	TOTAL	OBSERVAÇÃO
SALA JOÃO BARBOSA	2	10	
SALA BAHIA	6		
SALA QUESTÃO RELIGIOSA	2		


REVISÃO Nº: 001	REVISÃO: SUBSTITUIÇÃO DA PRANCHA	DATA: 27/07/2009	REVISOR: GILMARA GISBERT
 FCRB MINISTÉRIO DA CULTURA	CENTRO DE MEMÓRIA E INFORMAÇÃO NÚCLEO DE PRESERVAÇÃO ARQUITETÔNICA		Nº PRANCHA: 01/01
	LOCAL: MUSEU CASA DE RUI BARBOSA	NOME DO PROJETO: LEVANTAMENTO CADASTRAL	ETAPA DO PROJETO: DEFINITIVO
VISTO: CLAUDIA CARVALHO	TÍTULO DO PROJETO: DETALHE DA ESQUADRIA 09	ESCALA: 1:25	DESENHISTA: CARLA COELHO



1 E 08 - VISTA EXTERNA
ESCALA 1:25

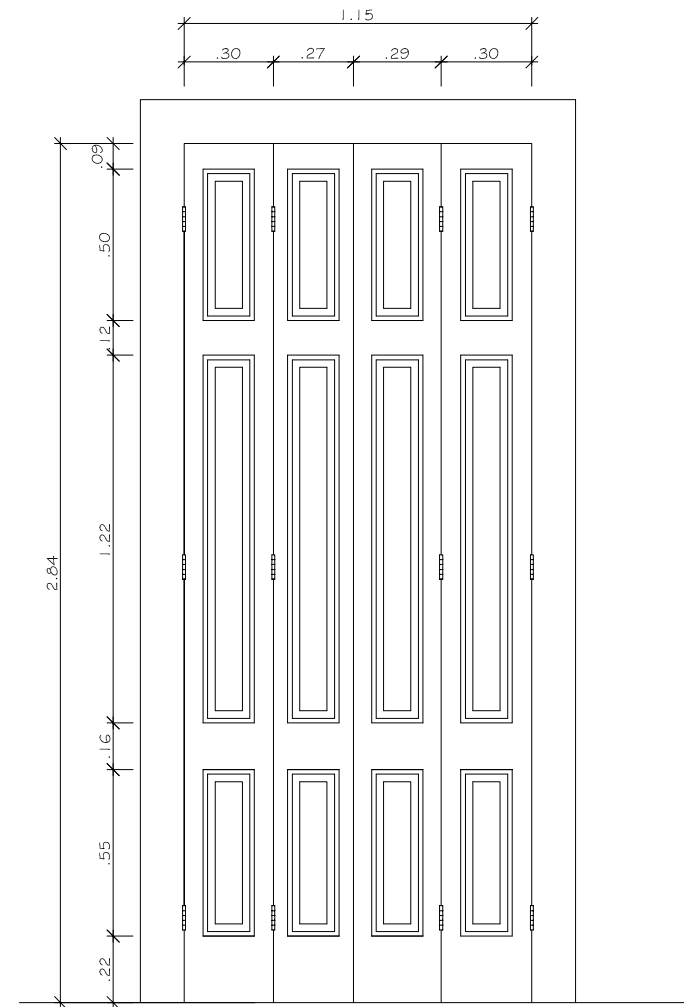


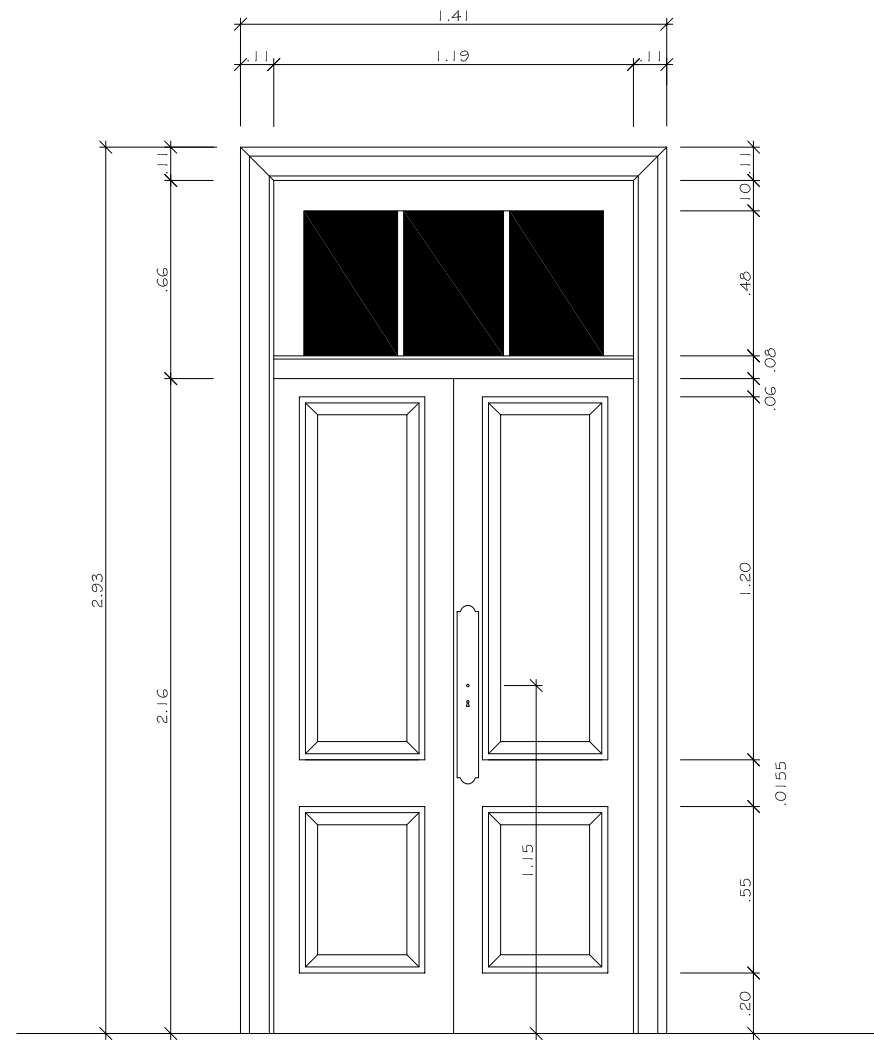
2 E 08 - VISTA INTERNA
ESCALA 1:25

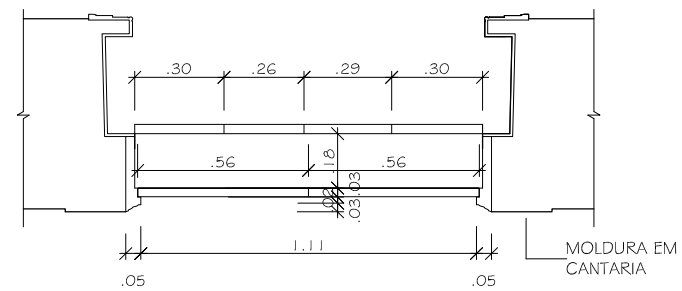


3 E 08 - PLANTA BAIXA
ESCALA 1:25

LOCALIZAÇÃO	QUANTIDADE	TOTAL	OBSERVAÇÃO
SALA CONSTITUIÇÃO	3	3	


REVISÃO Nº: 001	REVISÃO: SUBSTITUIÇÃO DA PRANCHA	DATA: 27/07/2009	REVISOR: GILMARA GISBERT
	CENTRO DE MEMÓRIA E INFORMAÇÃO NÚCLEO DE PRESERVAÇÃO ARQUITETÔNICA		Nº PRANCHA: 01/01
	LOCAL: MUSEU CASA DE RUI BARBOSA	NOME DO PROJETO: LEVANTAMENTO CADASTRAL	ETAPA DO PROJETO: DEFINITIVO
VISTO: CLAUDIA CARVALHO	TÍTULO DO PROJETO: DETALHE DA ESQUADRIA 08	ESCALA: 1:25	DATA: 26/07/2002 DESENHISTA: CARLA COELHO



1 E 07 - VISTA 1
ESCALA 1:25

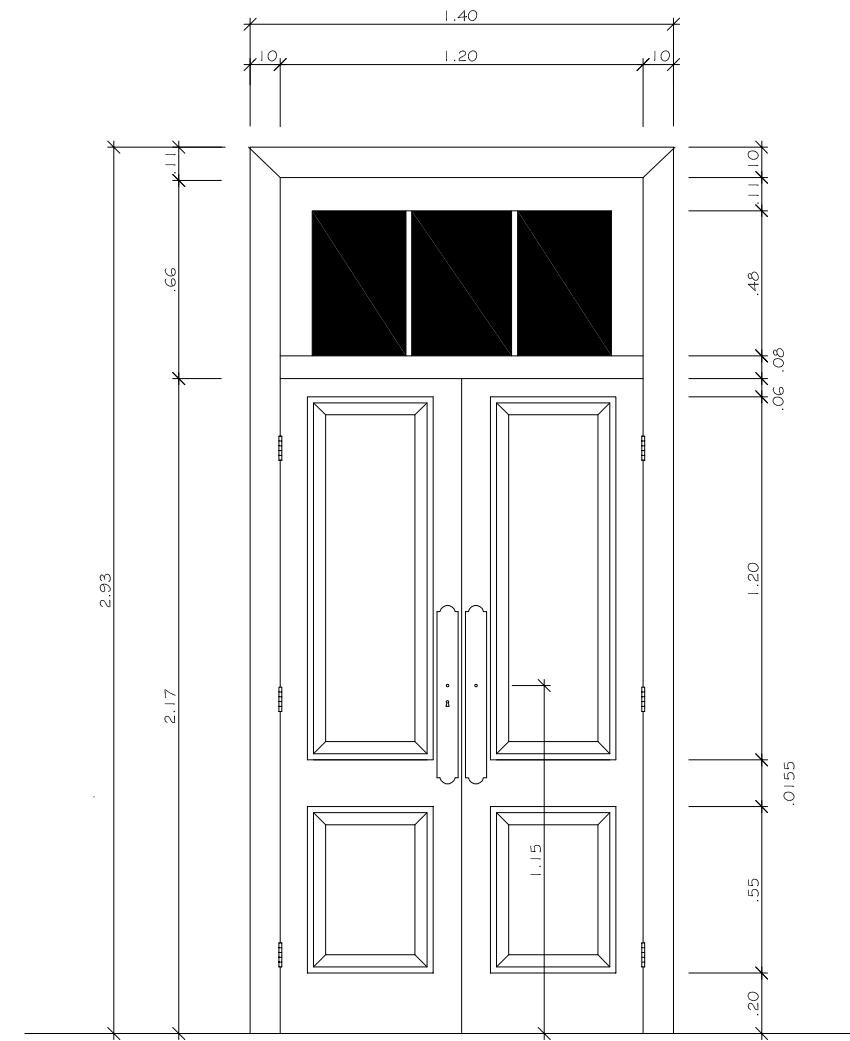


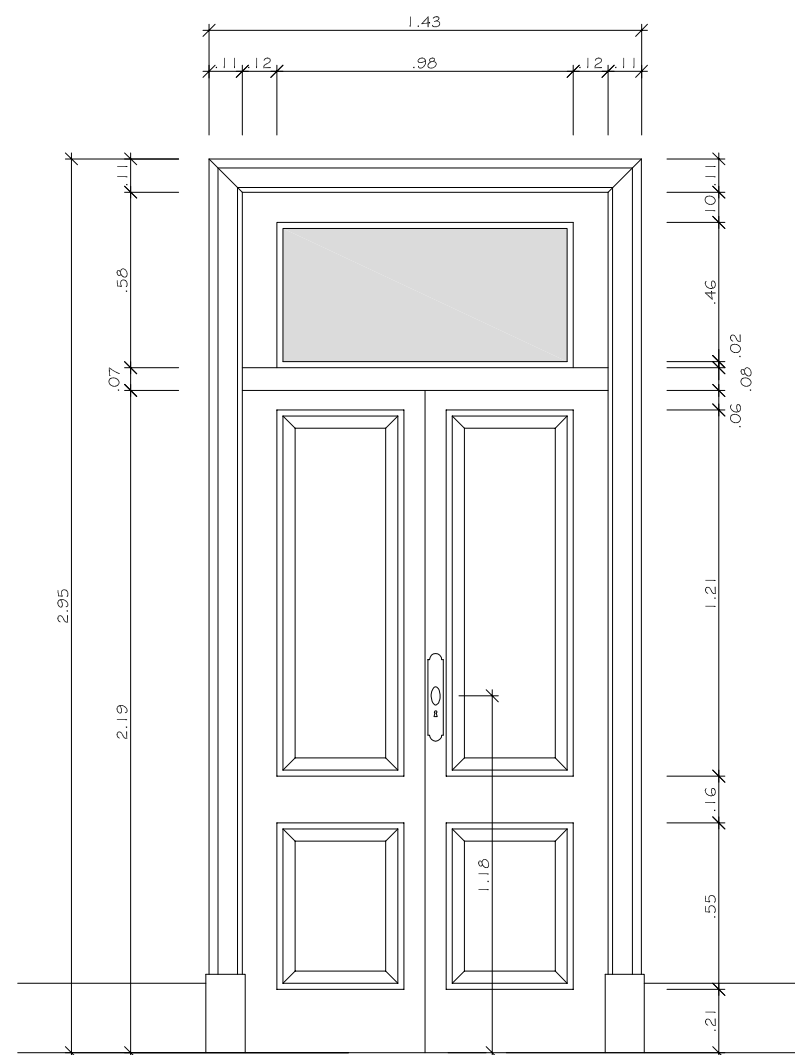
2 E 07 - VISTA 2
ESCALA 1:25

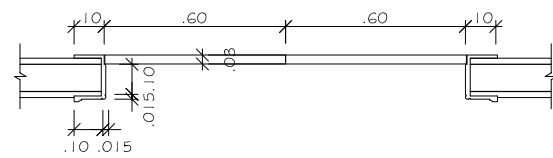


3 E 07 - PLANTA BAIXA
ESCALA 1:25

LOCALIZAÇÃO	QUANTIDADE	TOTAL	OBSERVAÇÃO
BANHEIRO SOCIAL	1	3	
SALA HABEAS CORPUS	2		


REVISÃO Nº: 001	REVISÃO: SUBSTITUIÇÃO DA PRANCHA	DATA: 27/07/2009	REVISOR: GILMARA GISBERT
 FCRB MINISTÉRIO DA CULTURA	CENTRO DE MEMÓRIA E INFORMAÇÃO NÚCLEO DE PRESERVAÇÃO ARQUITETÔNICA		Nº PRANCHA: 01/01
	LOCAL: MUSEU CASA DE RUI BARBOSA	NOME DO PROJETO: LEVANTAMENTO CADASTRAL	ETAPA DO PROJETO: DEFINITIVO
VISTO: CLAUDIA CARVALHO	TÍTULO DO PROJETO: DETALHE DA ESQUADRIA 07	ESCALA: 1:25	DESENHISTA: CARLA COELHO



1 E 06 - VISTA 1
ESCALA 1:25

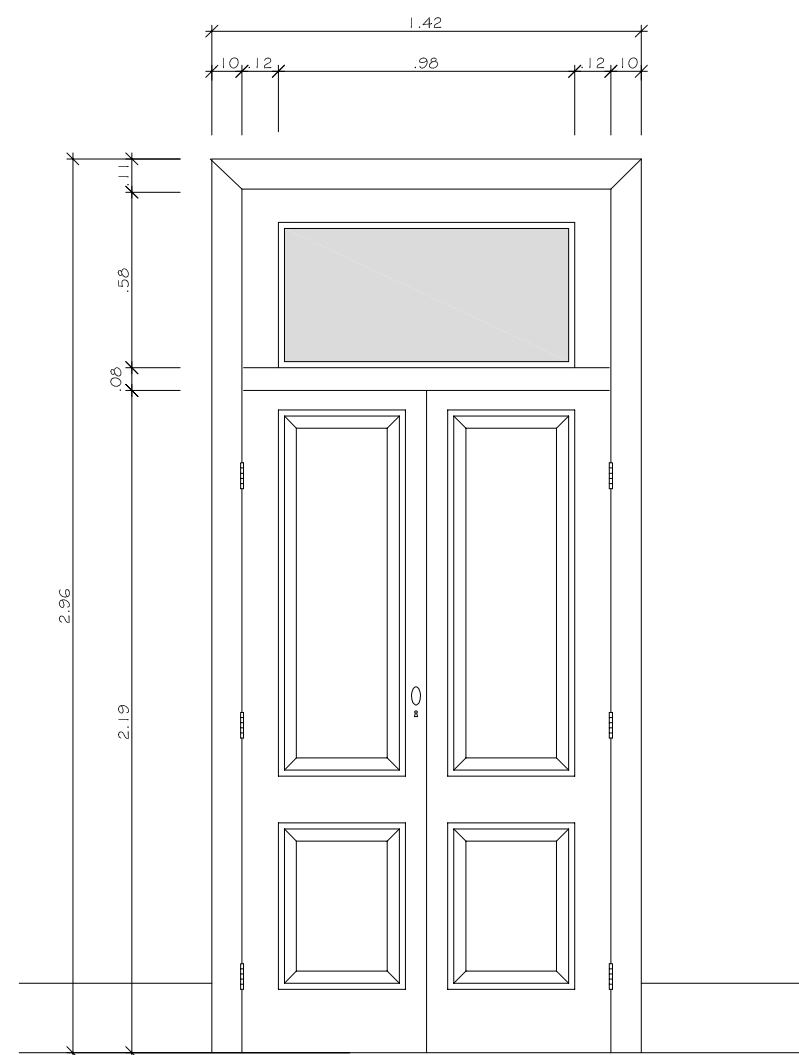


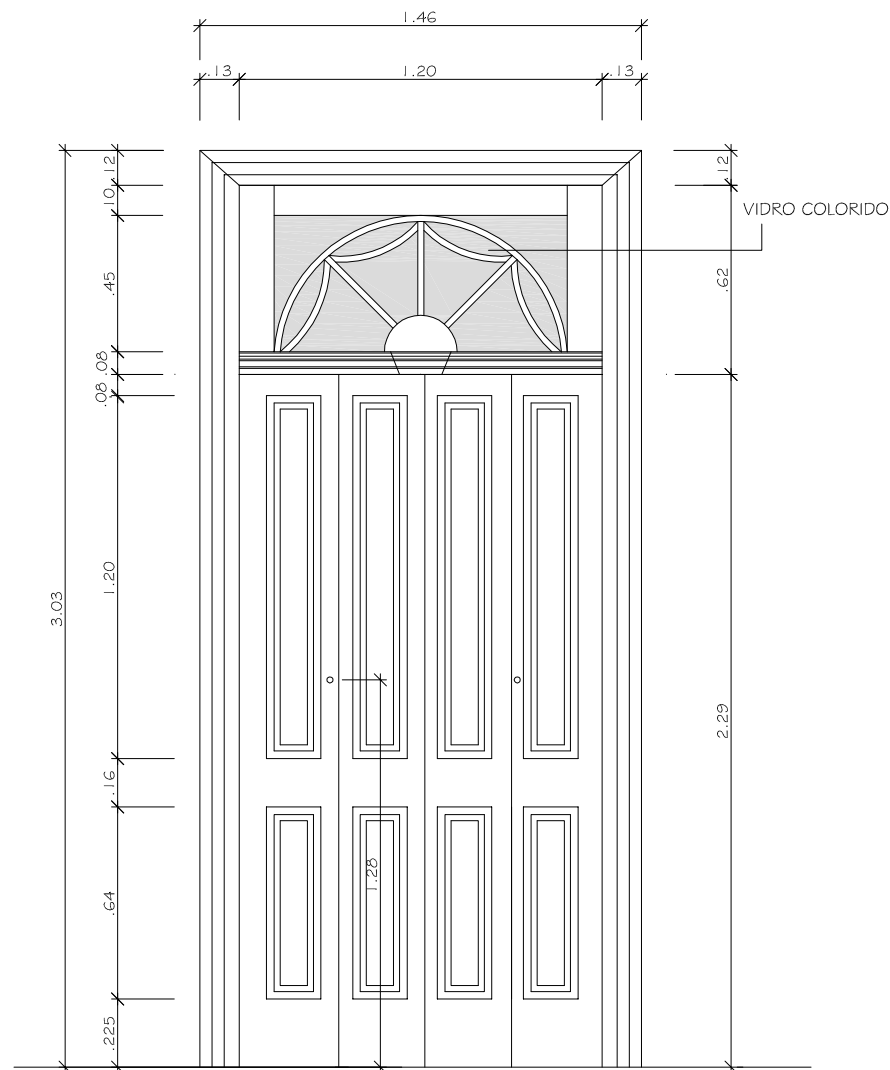
2 E 06 - VISTA 2
ESCALA 1:25

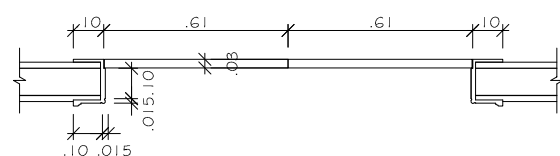


3 E 06 - PLANTA BAIXA
ESCALA 1:25

LOCALIZAÇÃO	QUANTIDADE	TOTAL	OBSERVAÇÃO
SALA DE HAIA	1	5	
SALA HABEAS CORPUS	2		
SALA MARIA AUGUSTA	1		
BANHEIRO SOCIAL	1		


REVISÃO Nº: 001	REVISÃO: SUBSTITUIÇÃO DA PRANCHA	DATA: 27/07/2009	REVISOR: GILMARA GISBERT
 FCRB MINISTÉRIO DA CULTURA	CENTRO DE MEMÓRIA E INFORMAÇÃO NÚCLEO DE PRESERVAÇÃO ARQUITETÔNICA		Nº PRANCHA: 01/01
	LOCAL: MUSEU CASA DE RUI BARBOSA	NOME DO PROJETO: LEVANTAMENTO CADASTRAL	ETAPA DO PROJETO: DEFINITIVO
VISTO: CLAUDIA CARVALHO	TÍTULO DO PROJETO: DETALHE DA ESQUADRIA 06	ESCALA: 1:25	DESENHISTA: CARLA COELHO



1 E 05 - VISTA 1
ESCALA 1:25

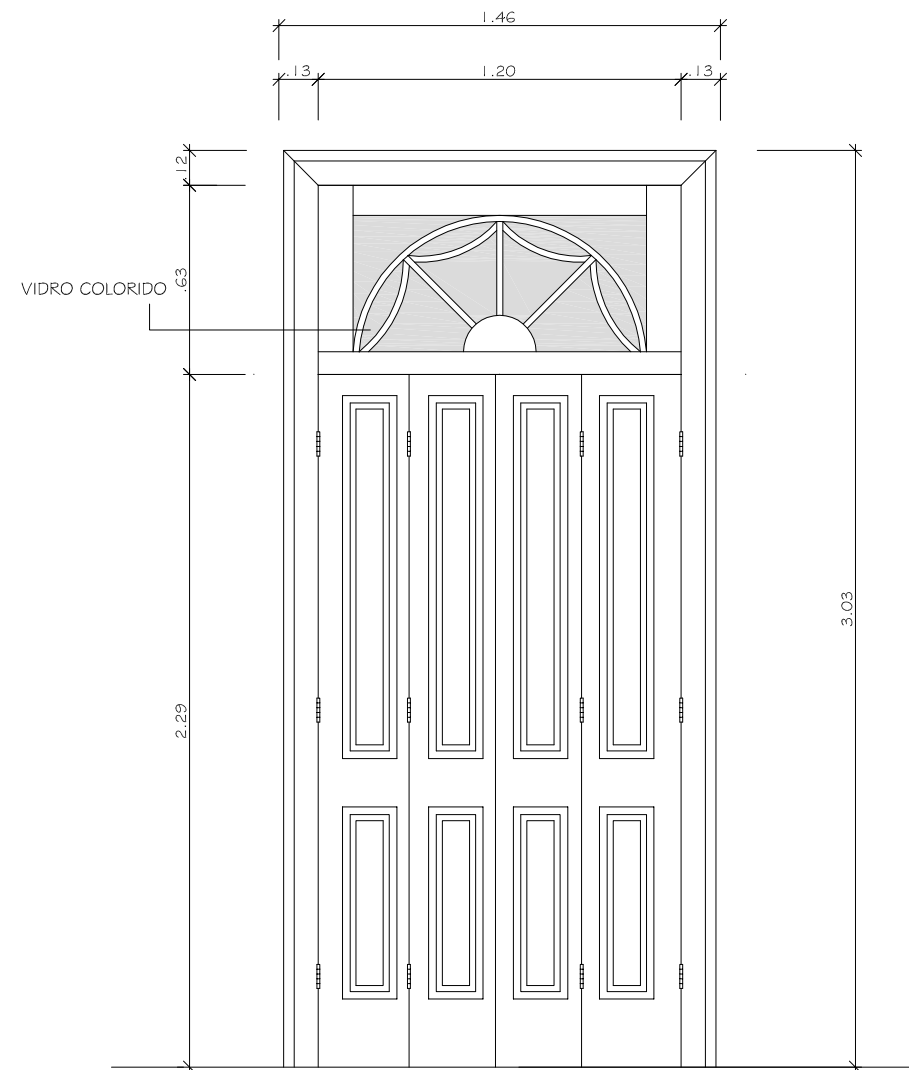


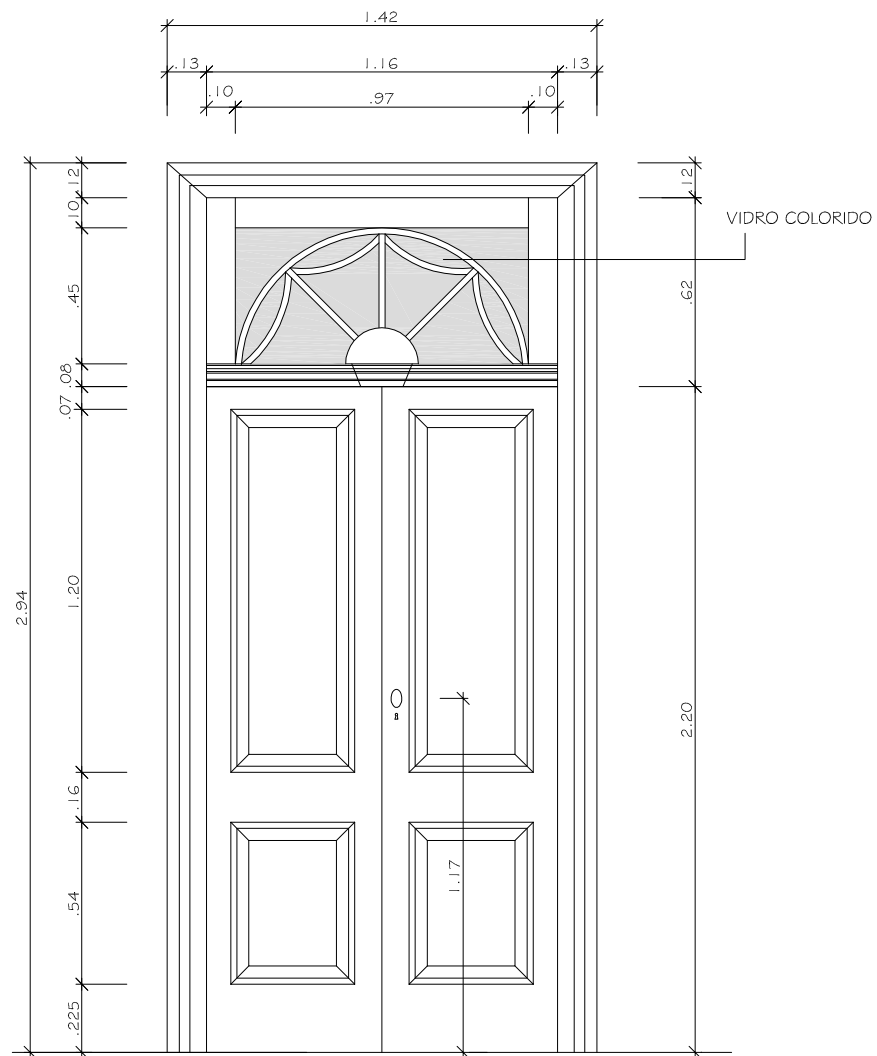
2 E 05 - VISTA 2
ESCALA 1:25

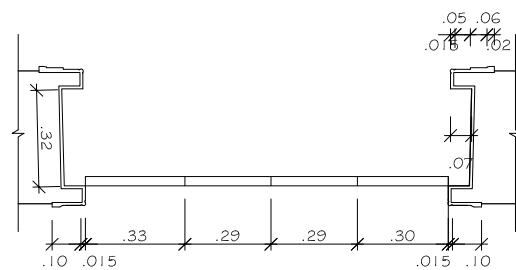


3 E 05 - PLANTA BAIXA
ESCALA 1:25

LOCALIZAÇÃO	QUANTIDADE	TOTAL	OBSERVAÇÃO
SALA FEDERAÇÃO	6	9	
HALL DA ESCADA	1		
SALA CONSTITUIÇÃO	2		


REVISÃO Nº: 001	REVISÃO: SUBSTITUIÇÃO DA PRANCHA	DATA: 27/07/2009	REVISOR: GILMARA GISBERT
	CENTRO DE MEMÓRIA E INFORMAÇÃO NÚCLEO DE PRESERVAÇÃO ARQUITETÔNICA		Nº PRANCHA: 01/01
	LOCAL: MUSEU CASA DE RUI BARBOSA	NOME DO PROJETO: LEVANTAMENTO CADASTRAL	ETAPA DO PROJETO: DEFINITIVO
VISTO: CLAUDIA CARVALHO	TÍTULO DO PROJETO: DETALHE DA ESQUADRIA 05	ESCALA: 1:25	DESENHISTA: CARLA COELHO



1 E 04 - VISTA 1
ESCALA 1:25

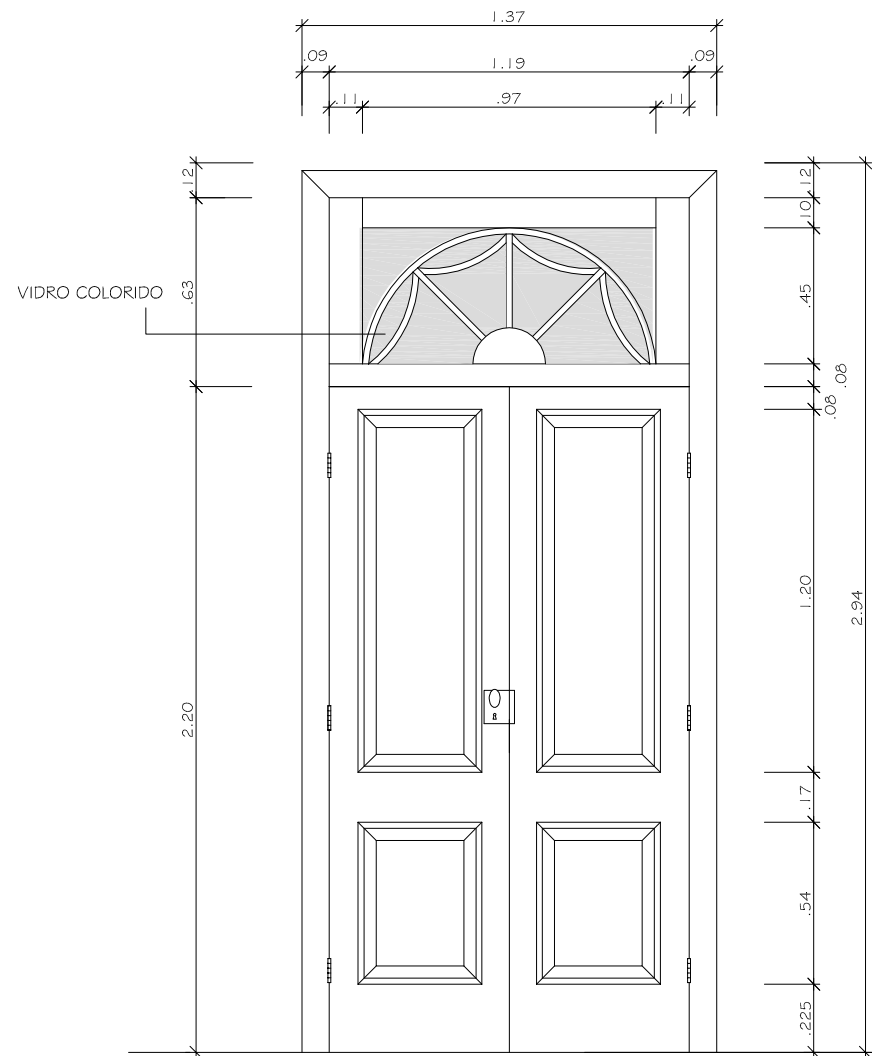


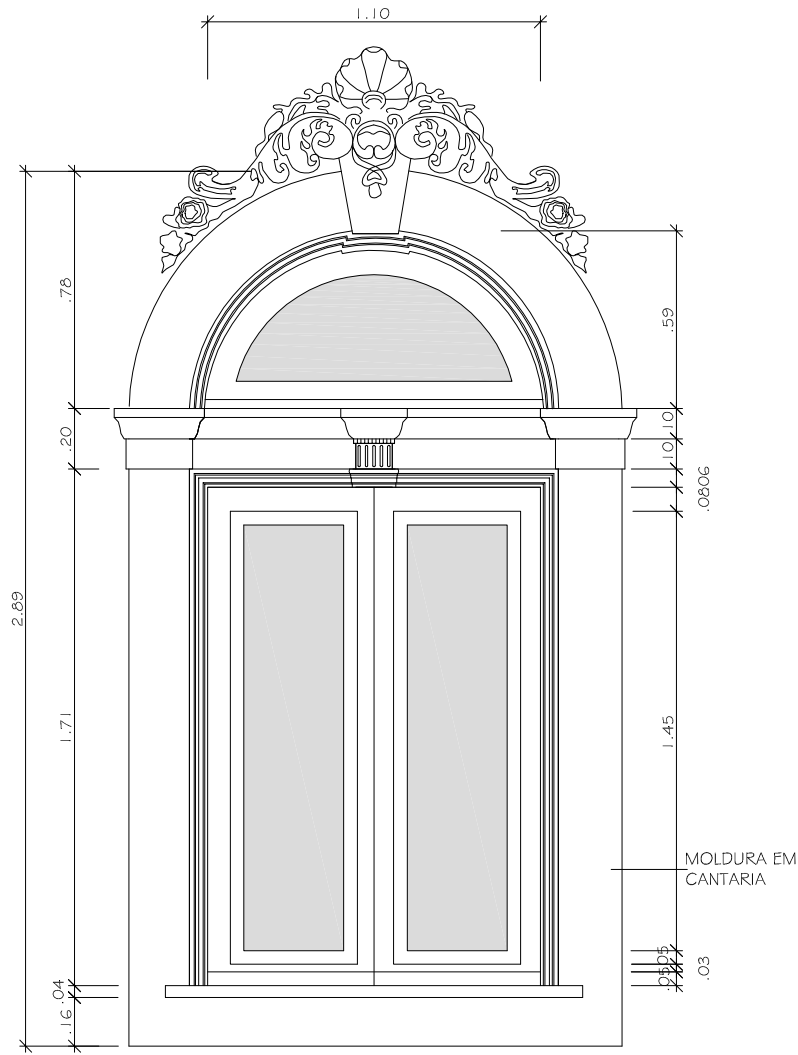
2 E 04 - VISTA 2
ESCALA 1:25

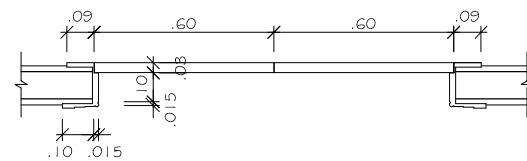


3 E 20 - PLANTA BAIXA
ESCALA 1:25

LOCALIZAÇÃO	QUANTIDADE	TOTAL	OBSERVAÇÃO
SALA PRÓ-ALIADOS	1	12	
SALA MARIA AUGUSTA	1		
HALL DA ESCADA	2		
CORREDOR RUIANO	2		
SALA CIVILISTA	2		
SALA CASAMENTO CIVIL	2		
SALA ESTADO DE SÍTIO	1		
SALA INSTRUÇÃO PÚBLICA	1		


REVISÃO Nº: 001	REVISÃO: SUBSTITUIÇÃO DA PRANCHA	DATA: 27/07/2009	REVISOR: GILMARA GISBERT
 FCRB MINISTÉRIO DA CULTURA	CENTRO DE MEMÓRIA E INFORMAÇÃO NÚCLEO DE PRESERVAÇÃO ARQUITETÔNICA		Nº PRANCHA: 01/01
	LOCAL: MUSEU CASA DE RUI BARBOSA	NOME DO PROJETO: LEVANTAMENTO CADASTRAL	ETAPA DO PROJETO: DEFINITIVO
VISTO: CLAUDIA CARVALHO	TÍTULO DO PROJETO: DETALHE DA ESQUADRIA 04	ESCALA: 1:25	DESENHISTA: CARLA COELHO




1 E 03 - VISTA EXTERNA
ESCALA 1:25

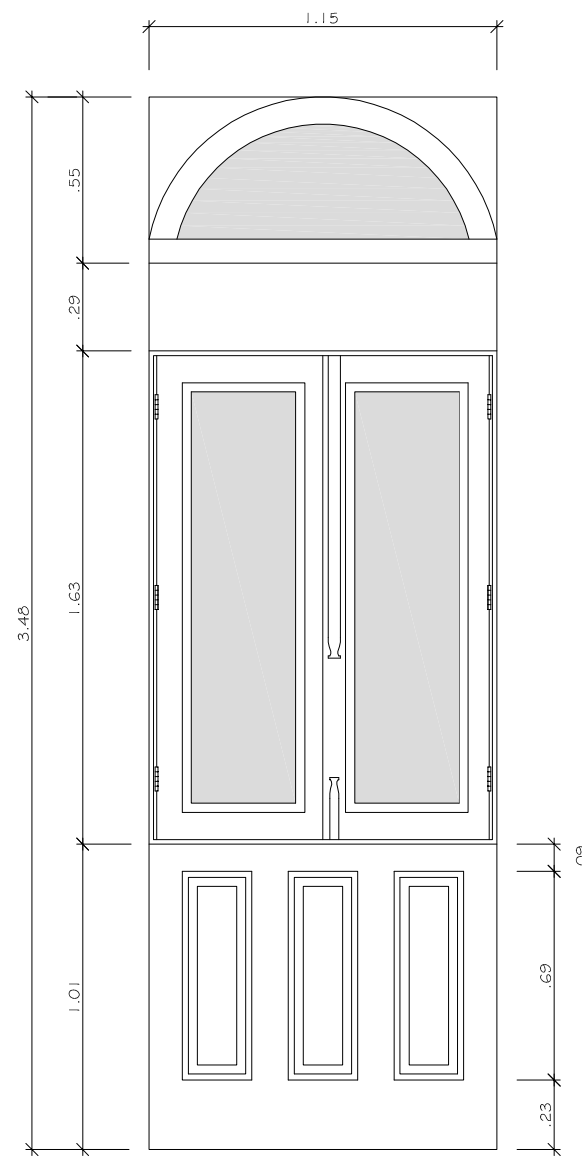

2 E 03 - VISTA INTERNA
ESCALA 1:25

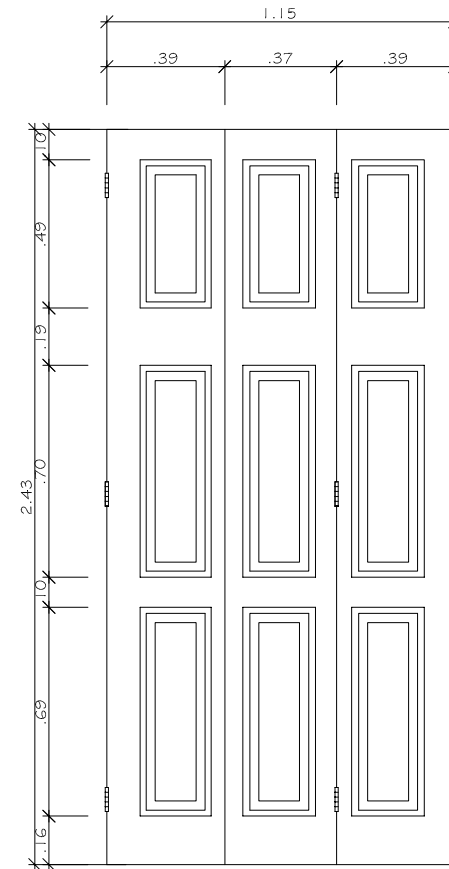


3 E 03 - VISTA FOLHAS INTERNAS
ESCALA 1:25

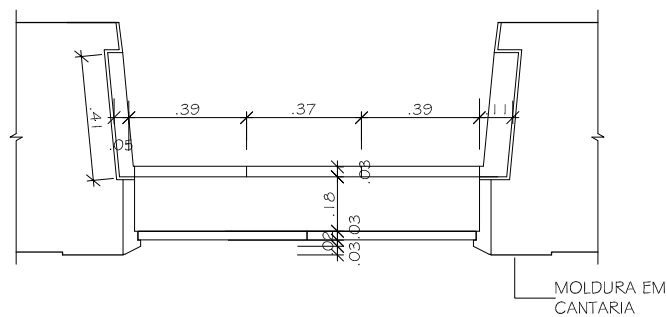


4 E 03 - PLANTA BAIXA
ESCALA 1:25

LOCALIZAÇÃO	QUANTIDADE	TOTAL	OBSERVAÇÃO
SALA BUENOS AIRES	2	4	
SALA PRÓ-ALIADOS	2		


REVISÃO Nº: 001	REVISÃO: SUBSTITUIÇÃO DA PRANCHA	DATA: 24/07/2009	REVISOR: PATRICIA CORDEIRO
	CENTRO DE MEMÓRIA E INFORMAÇÃO NÚCLEO DE PRESERVAÇÃO ARQUITETÔNICA		Nº PRANCHA: 01/01
	LOCAL: MUSEU CASA DE RUI BARBOSA	NOME DO PROJETO: LEVANTAMENTO CADASTRAL	ETAPA DO PROJETO: DEFINITIVO
VISTO: CLAUDIA CARVALHO	TÍTULO DO PROJETO: DETALHE DA ESQUADRIA 03	ESCALA: 1:25	DATA: 26/07/2002 DESENHISTA: CARLA COELHO




1 E 02 - VISTA EXTERNA
ESCALA 1:25

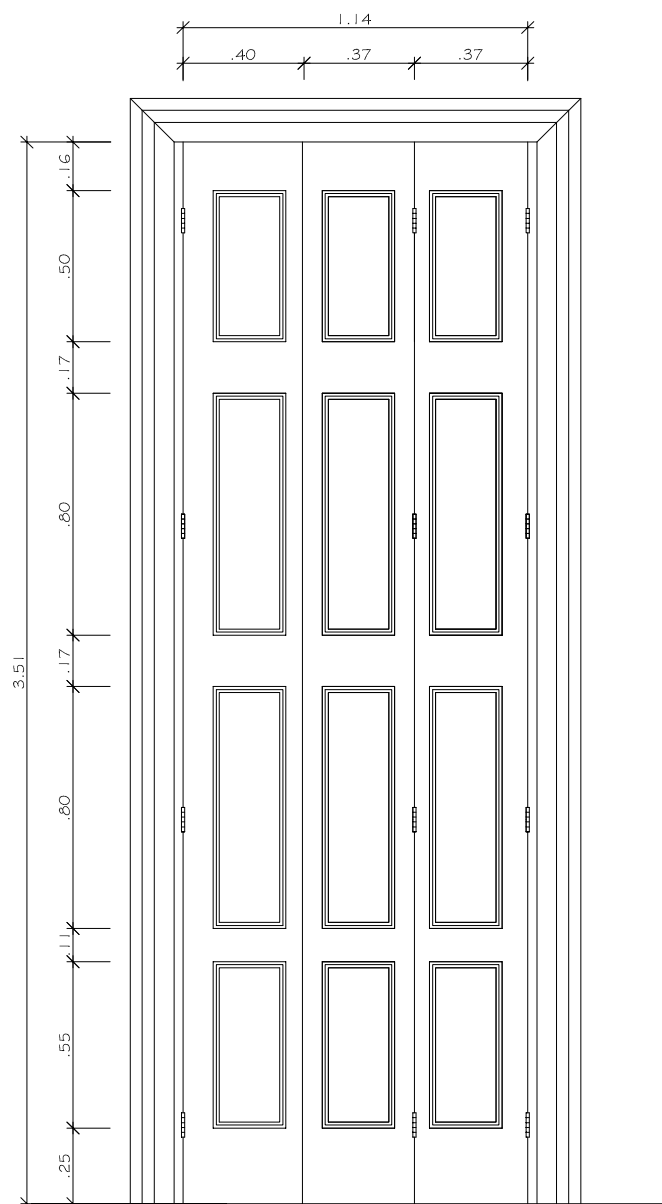


2 E 02 - VISTA INTERNA
ESCALA 1:25

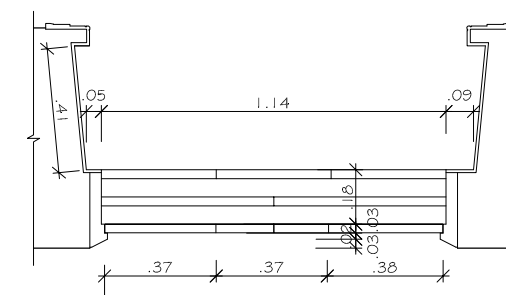


3 E 02 - PLANTA BAIXA
ESCALA 1:25

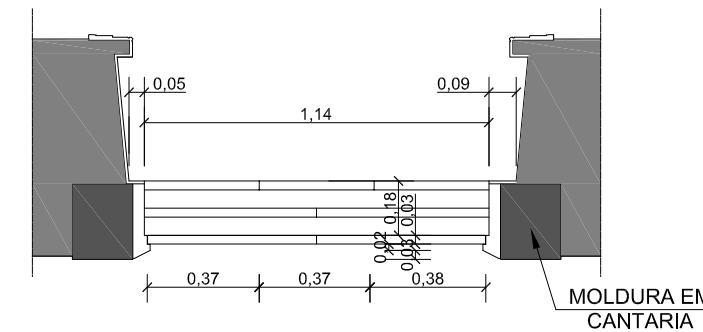


4 E 02 - PLANTA BAIXA
ESCALA 1:25


LOCALIZAÇÃO	QUANTIDADE	TOTAL	OBSERVAÇÃO
SALA ABOLIÇÃO	3	3	
REVISÃO Nº: 001	REVISÃO: SUBSTITUIÇÃO DA PRANCHA	DATA: 24/07/2009	REVISOR: PATRICIA CORDEIRO
	CENTRO DE MEMÓRIA E INFORMAÇÃO NÚCLEO DE PRESERVAÇÃO ARQUITETÔNICA		Nº PRANCHA: 01/01
	LOCAL: MUSEU CASA DE RUI BARBOSA	NOME DO PROJETO: LEVANTAMENTO CADASTRAL	ETAPA DO PROJETO: DEFINITIVO
VISTO: CLAUDIA CARVALHO	TÍTULO DO PROJETO: DETALHE DA ESQUADRIA 02	ESCALA: 1:25	DESENHISTA: CARLA COELHO

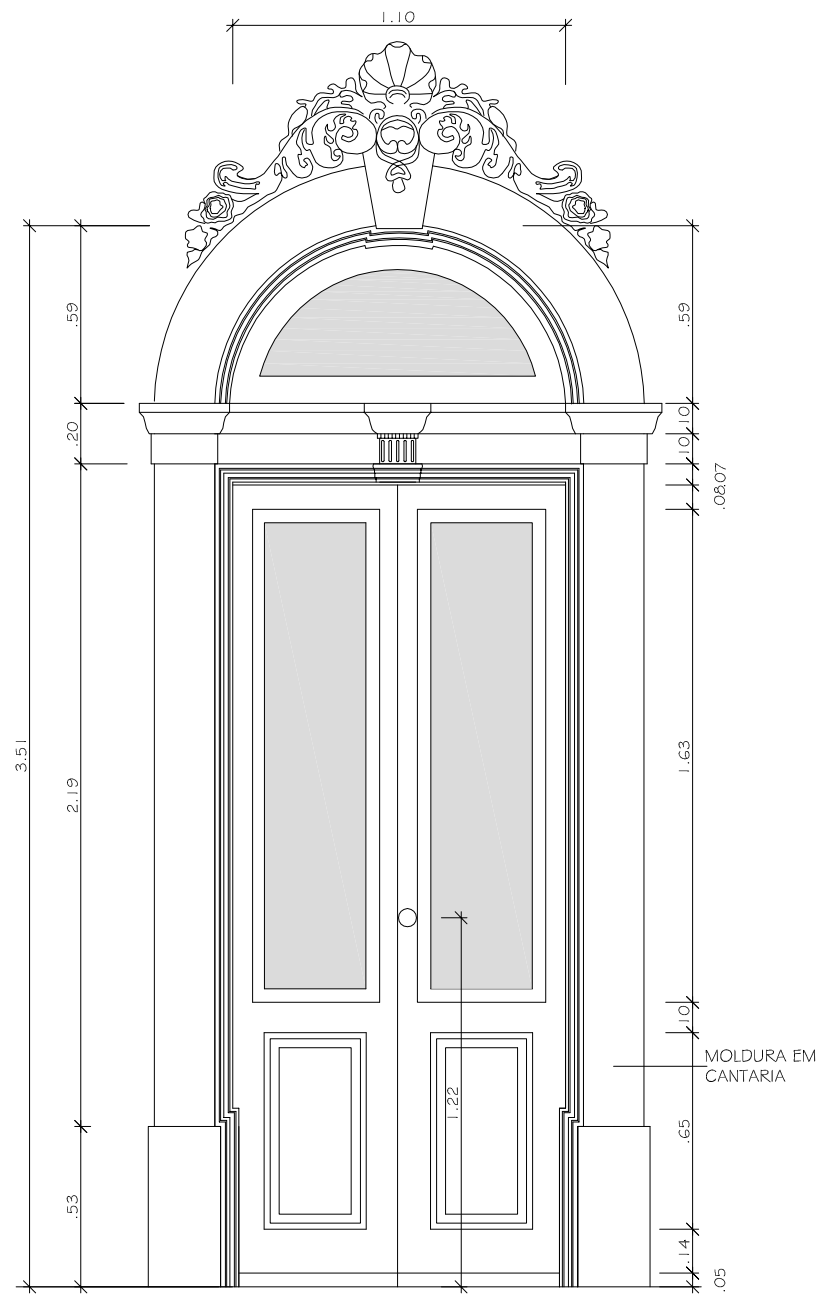

1 E 01 - VISTA EXTERNA
ESCALA 1:25

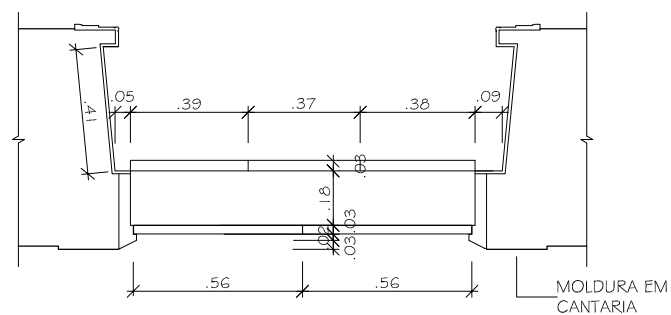


3 E 01 - PLANTA BAIXA
ESCALA 1:25

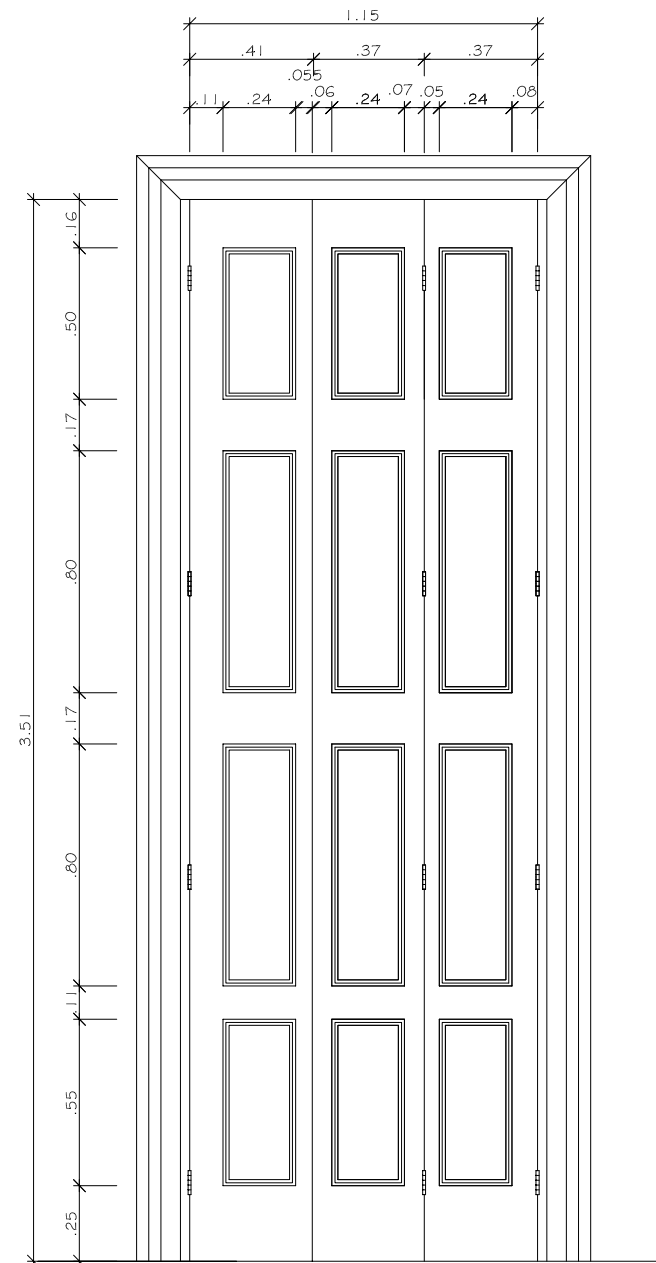

2 E 01 - VISTA INTERNA
ESCALA 1:25

LOCALIZAÇÃO	QUANTIDADE	TOTAL	OBSERVAÇÃO
SALA FEDERAÇÃO	3		
SALA BUENOS AIRES	1	5	
SALA PRÓ-ALIADOS	1		

REVISÃO Nº: 001	REVISÃO: SUBSTITUIÇÃO DA PRANCHA	DATA: 24/07/2009	REVISOR: PATRICIA CORDEIRO
 FCRB MINISTÉRIO DA CULTURA	CENTRO DE MEMÓRIA E INFORMAÇÃO NÚCLEO DE PRESERVAÇÃO ARQUITETÔNICA		Nº PRANCHA: 01/01
	LOCAL: MUSEU CASA DE RUI BARBOSA	NOME DO PROJETO: LEVANTAMENTO CADASTRAL	ETAPA DO PROJETO: DEFINITIVO
VISTO: CLAUDIA CARVALHO	TÍTULO DO PROJETO: DETALHE DA ESQUADRIA 01	ESCALA: 1:25	DESENHISTA: CARLA COELHO