



1 E 20 - VISTA EXTERNA
ESCALA 1:25



3 E 20 - PLANTA BAIXA
ESCALA 1:25

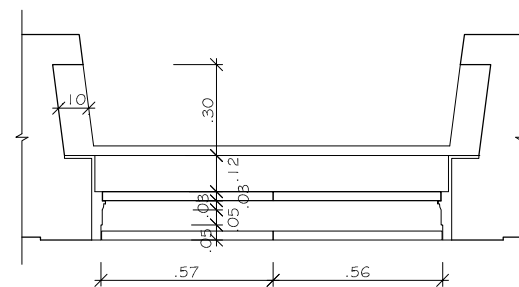


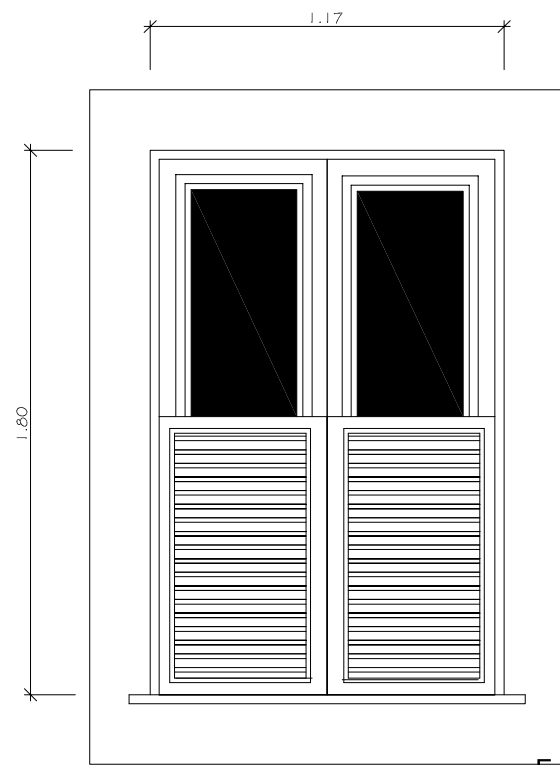
2 E 20 - VISTA INTERNA
ESCALA 1:25

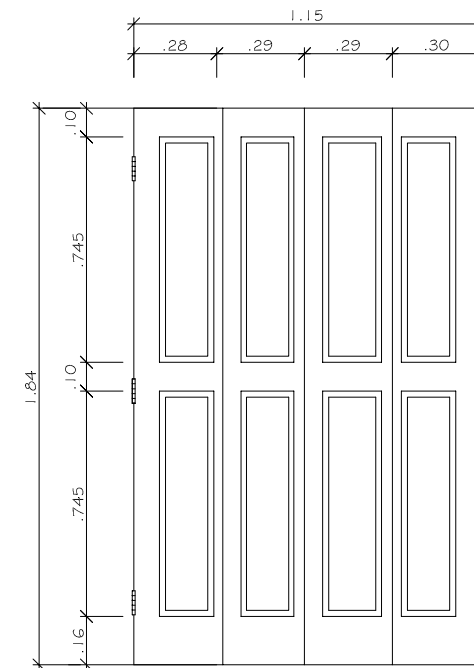


4 E 20 - FOLHAS INTERNAS
ESCALA 1:25

LOCALIZAÇÃO	QUANTIDADE	TOTAL	OBSERVAÇÃO
SALA CÓDIGO CIVIL	2	17	
SALA CASAMENTO CIVIL	1		
SALA CONSTITUIÇÃO	2		
SALA CIVILISTA	2		
SALA BUENOS AIRES	2		
SALA PRÓ-ALIADOS	2		
SALA MARIA AUGUSTA	2		
SALA HABEAS CORPUS	2		
BANHEIRO SOCIAL	1		
SALA DE HAIA	1		


REVISÃO Nº: 001	REVISÃO: SUBSTITUIÇÃO DA PRANCHA	DATA: 27/07/2009	REVISOR: GILMARA GISBERT
 FCRB MINISTÉRIO DA CULTURA	CENTRO DE MEMÓRIA E INFORMAÇÃO NÚCLEO DE PRESERVAÇÃO ARQUITETÔNICA		Nº PRANCHA: 01/01
	LOCAL: MUSEU CASA DE RUI BARBOSA	NOME DO PROJETO: LEVANTAMENTO CADASTRAL	ETAPA DO PROJETO: DEFINITIVO
VISTO: CLAUDIA CARVALHO	TÍTULO DO PROJETO: DETALHE DA ESQUADRIA 20	ESCALA: 1:25	DESENHISTA: CARLA COELHO




1 E 19 - VISTA EXTERNA
ESCALA 1:25

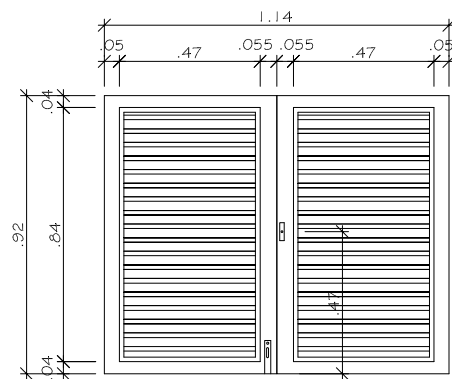


2 E 19 - FOLHA EXT. / VISTA INT.
ESCALA 1:25

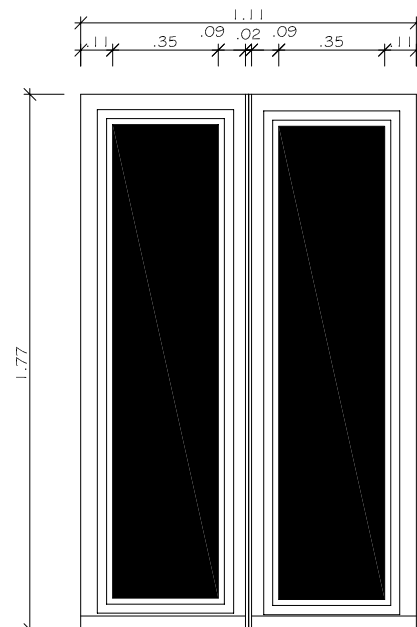


3 E 19 - FOLHAS INTERMED
VISTA EXTERNA
ESCALA 1:25

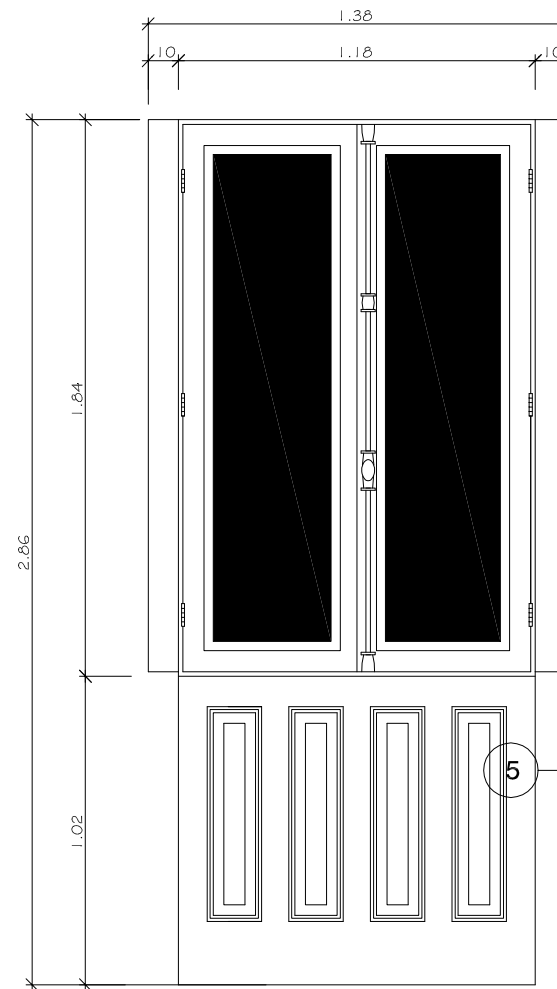

4 E 19 - VISTA INTERNA
ESCALA 1:25

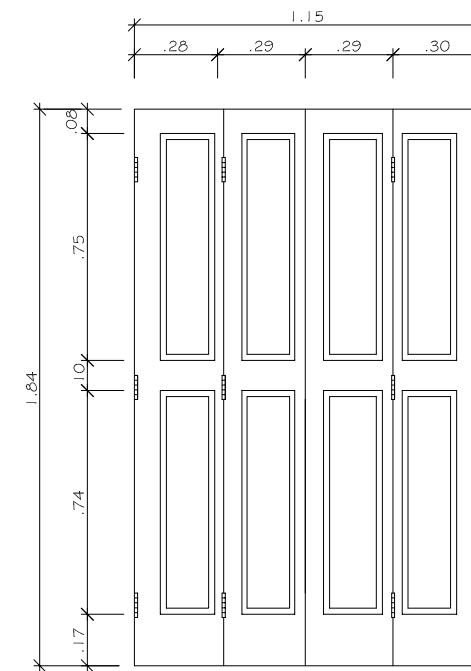


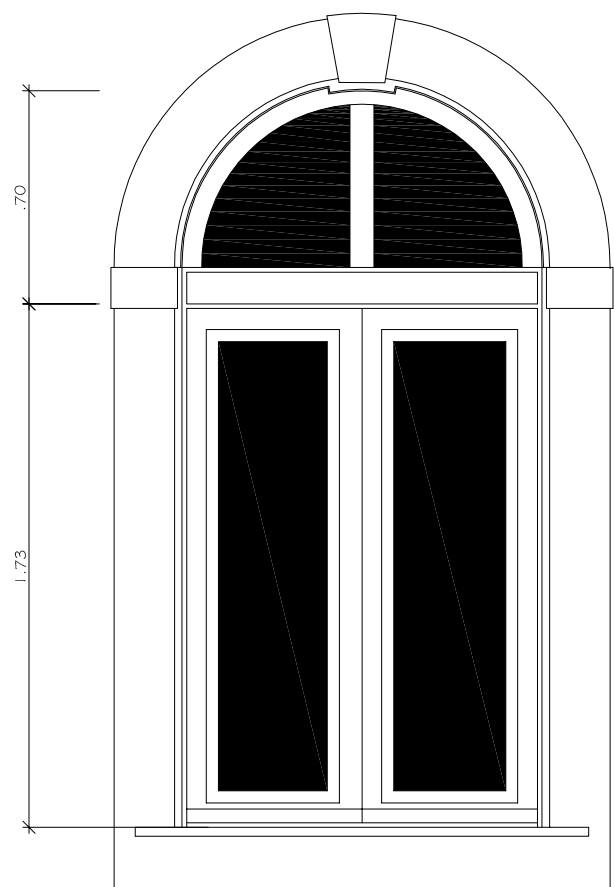
5 E 19 - FOLHAS INTERNA
ESCALA 1:25

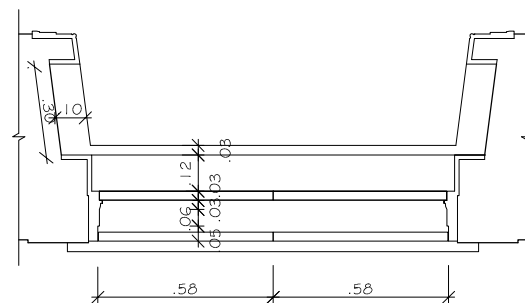


6 E 19 - PLANTA BAIXA
ESCALA 1:25

LOCALIZAÇÃO	QUANTIDADE	TOTAL	OBSERVAÇÃO
CIRCULAÇÃO SOCIAL	2		
SALA CÓDIGO CIVIL	1	4	
SALA CASAMENTO CIVIL	1		


REVISÃO Nº: 001	REVISÃO: SUBSTITUIÇÃO DA PRANCHA	DATA: 27/07/2009	REVISOR: GILMARA GISBERT
 FCRB MINISTÉRIO DA CULTURA	CENTRO DE MEMÓRIA E INFORMAÇÃO NÚCLEO DE PRESERVAÇÃO ARQUITETÔNICA		Nº PRANCHA: 01/01
	LOCAL: MUSEU CASA DE RUI BARBOSA	NOME DO PROJETO: LEVANTAMENTO CADASTRAL	ETAPA DO PROJETO: DEFINITIVO
VISTO: CLAUDIA CARVALHO	TÍTULO DO PROJETO: DETALHE DA ESQUADRIA 19	ESCALA: 1:25	DESENHISTA: CARLA COELHO




1 E 18 - VISTA EXTERNA
ESCALA 1:25

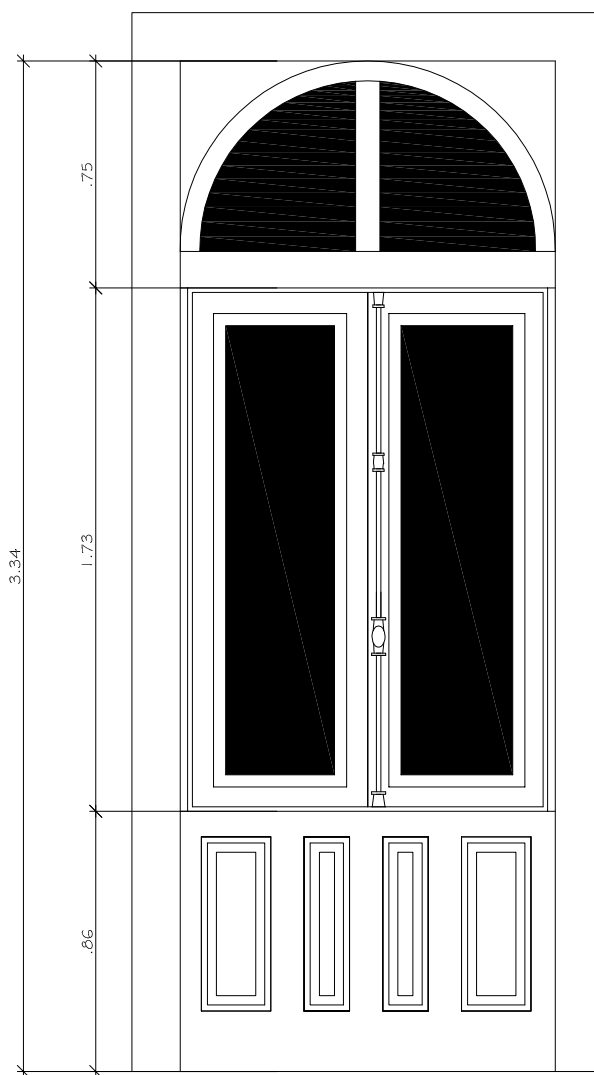

2 E 18 - VISTA INTERNA
ESCALA 1:25

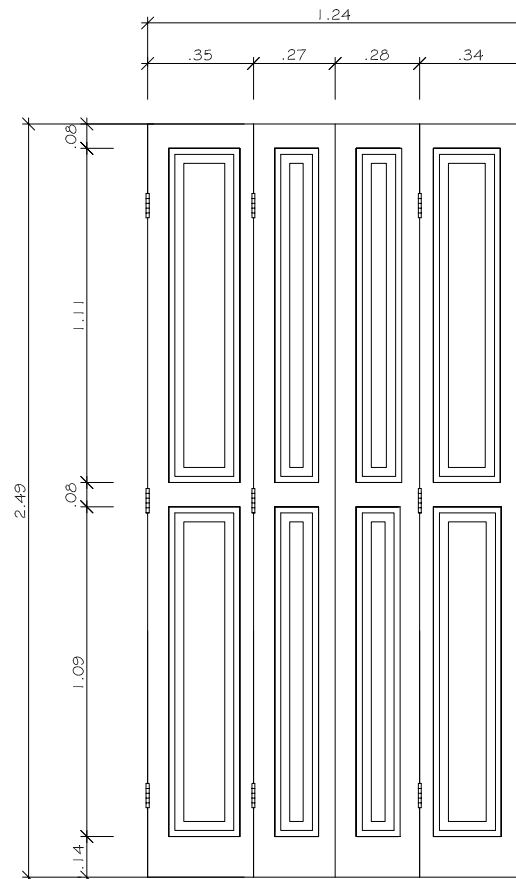


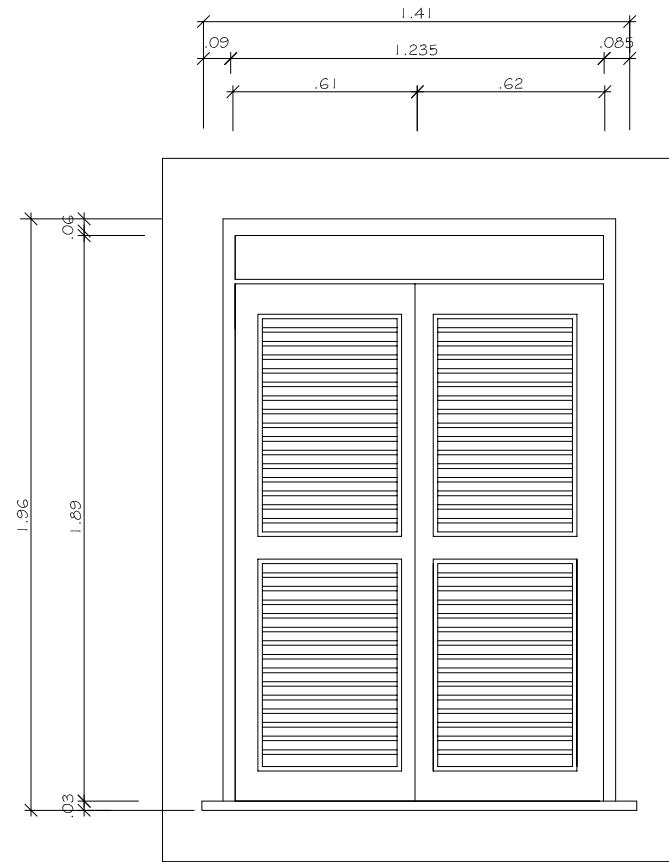
3 E 18 - VISTA FOLHAS INTERNA
ESCALA 1:25

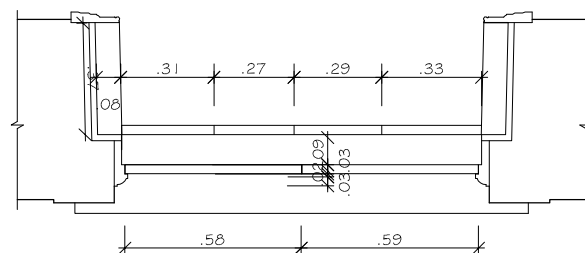


4 E 18 - PLANTA BAIXA
ESCALA 1:25

LOCALIZAÇÃO	QUANTIDADE	TOTAL	OBSERVAÇÃO
SALA JOÃO BARBOSA	2	2	


REVISÃO Nº: 001	REVISÃO: SUBSTITUIÇÃO DA PRANCHA	DATA: 27/07/2009	REVISOR: GILMARA GISBERT
 FCRB MINISTÉRIO DA CULTURA	CENTRO DE MEMÓRIA E INFORMAÇÃO NÚCLEO DE PRESERVAÇÃO ARQUITETÔNICA		Nº PRANCHA: 01/01
	LOCAL: MUSEU CASA DE RUI BARBOSA	NOME DO PROJETO: LEVANTAMENTO CADASTRAL	ETAPA DO PROJETO: DEFINITIVO
VISTO: CLAUDIA CARVALHO	TÍTULO DO PROJETO: DETALHE DA ESQUADRIA 18	ESCALA: 1:25	DESENHISTA: CARLA COELHO




1 E 17 - VISTA EXTERNA
ESCALA 1:25

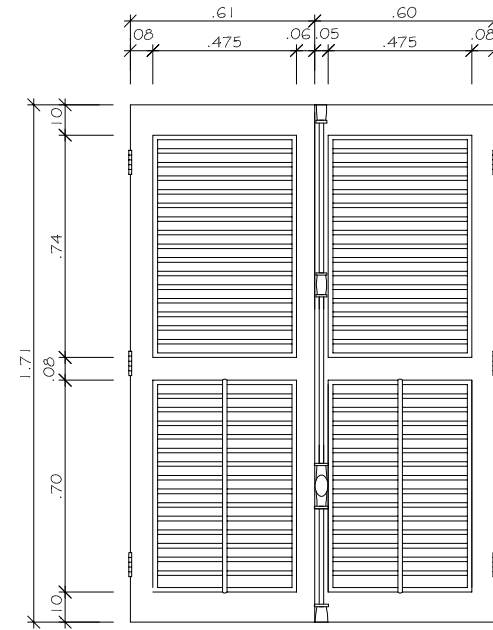

2 E 17 - VISTA INTERNA
ESCALA 1:25

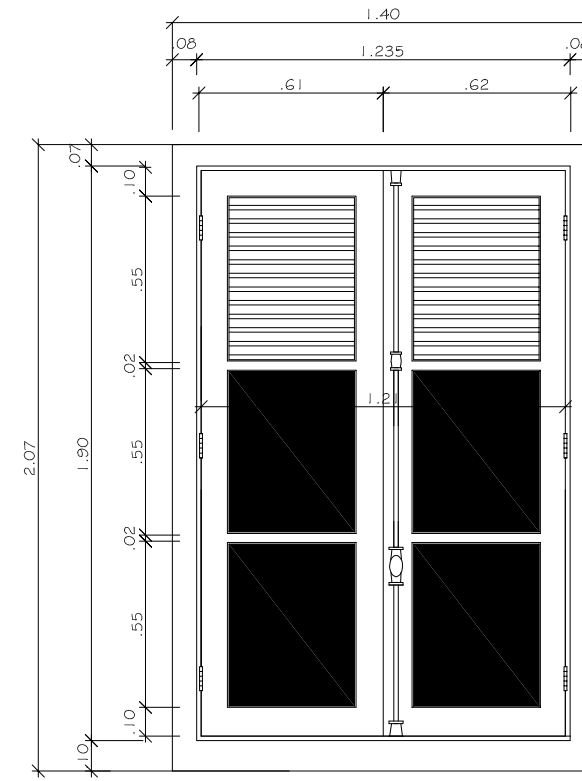


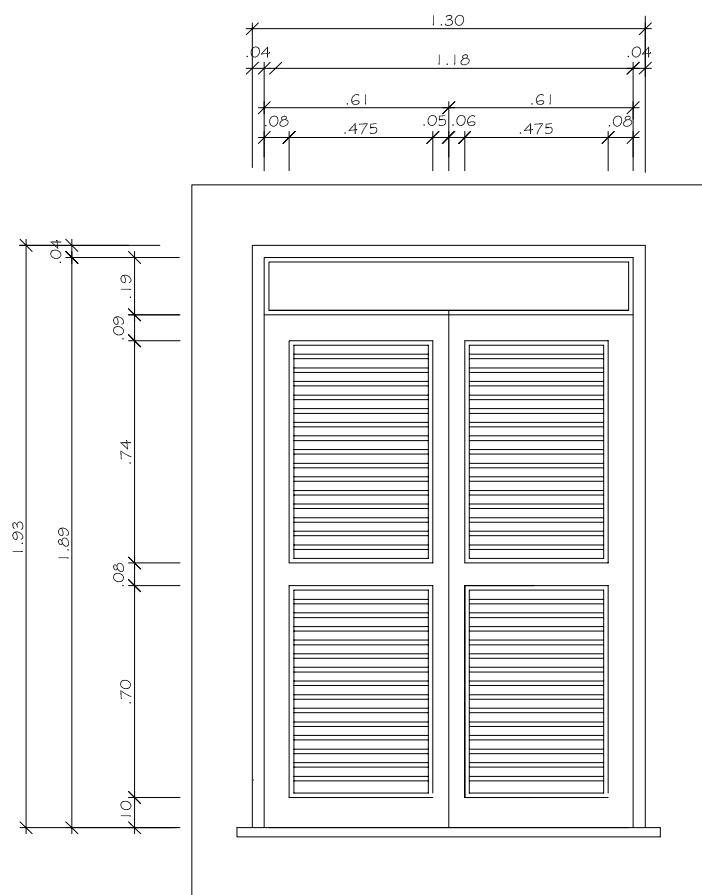
3 E 17 - VISTA FOLHAS INTERNA
ESCALA 1:25

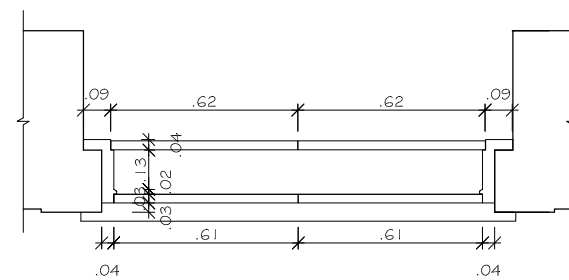


4 E 17 - PLANTA BAIXA
ESCALA 1:25

LOCALIZAÇÃO	QUANTIDADE	TOTAL	OBSERVAÇÃO
BANHEIRO SERVIÇO	1	1	


REVISÃO Nº: 001	REVISÃO: SUBSTITUIÇÃO DA PRANCHA	DATA: 27/07/2009	REVISOR: GILMARA GISBERT
 FCRB MINISTÉRIO DA CULTURA	CENTRO DE MEMÓRIA E INFORMAÇÃO NÚCLEO DE PRESERVAÇÃO ARQUITETÔNICA		Nº PRANCHA: 01/01
	LOCAL: MUSEU CASA DE RUI BARBOSA	NOME DO PROJETO: LEVANTAMENTO CADASTRAL	ETAPA DO PROJETO: DEFINITIVO
VISTO: CLAUDIA CARVALHO	TÍTULO DO PROJETO: DETALHE DA ESQUADRIA 17	ESCALA: 1:25	DESENHISTA: CARLA COELHO




1 E 16 - VISTA EXTERNA
ESCALA 1:25

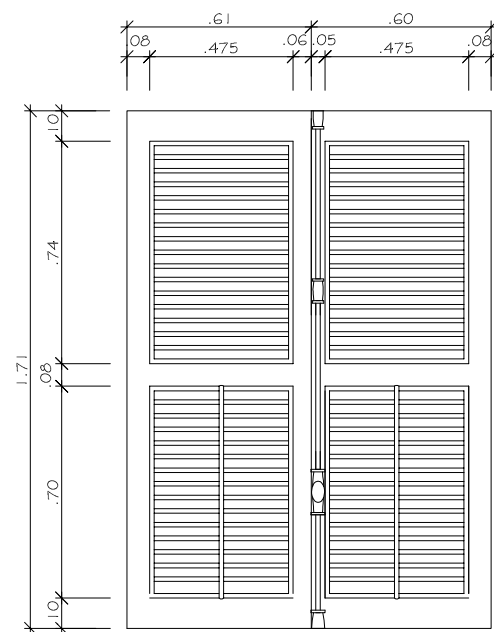

2 E 16 - VISTA INTERNA
ESCALA 1:25

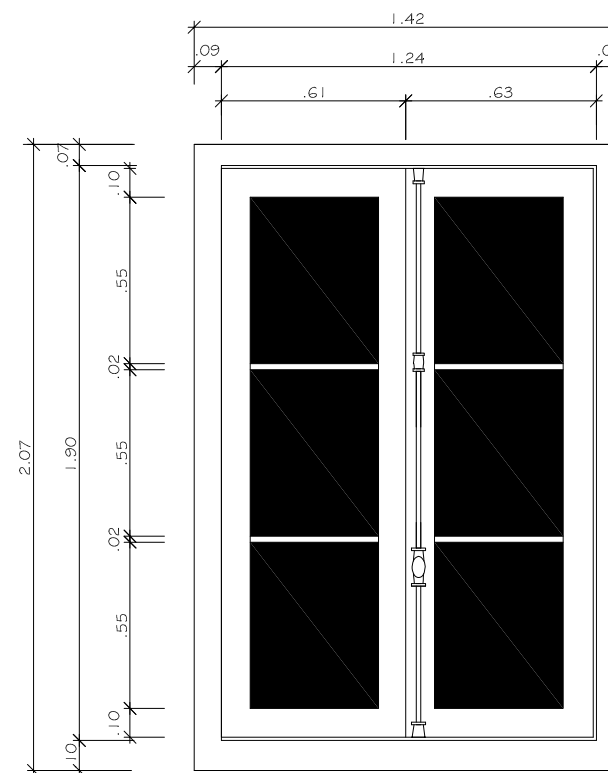


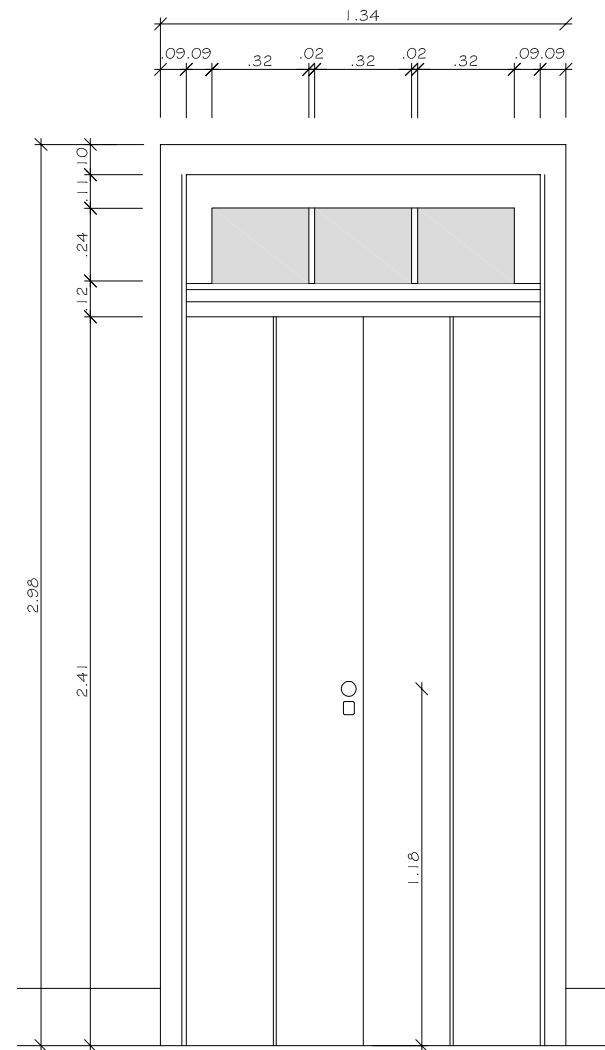
3 E 16 - VISTA FOLHAS INTERNA
ESCALA 1:25

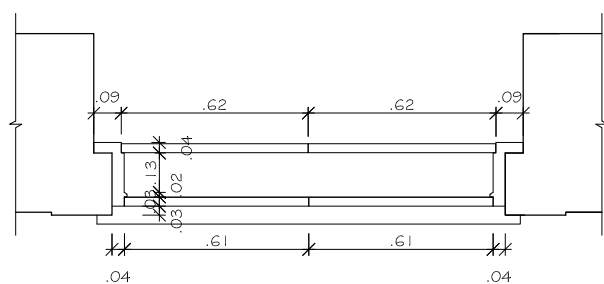


4 E 16 - PLANTA BAIXA
ESCALA 1:25

LOCALIZAÇÃO	QUANTIDADE	TOTAL	OBSERVAÇÃO
COZINHA	3	7	
SALA DREYFUS	1		
SALA QUEDA DO IMPÉRIO	2		
DESPENSA	1		


REVISÃO Nº: 001	REVISÃO: SUBSTITUIÇÃO DA PRANCHA	DATA: 27/07/2009	REVISOR: GILMARA GISBERT
 FCRB MINISTÉRIO DA CULTURA	CENTRO DE MEMÓRIA E INFORMAÇÃO NÚCLEO DE PRESERVAÇÃO ARQUITETÔNICA		Nº PRANCHA: 01/01
	LOCAL: MUSEU CASA DE RUI BARBOSA	NOME DO PROJETO: LEVANTAMENTO CADASTRAL	ETAPA DO PROJETO: DEFINITIVO
VISTO: CLAUDIA CARVALHO	TÍTULO DO PROJETO: DETALHE DA ESQUADRIA 16	ESCALA: 1:25	DESENHISTA: CARLA COELHO



1 E 15 - VISTA 1
ESCALA 1:25

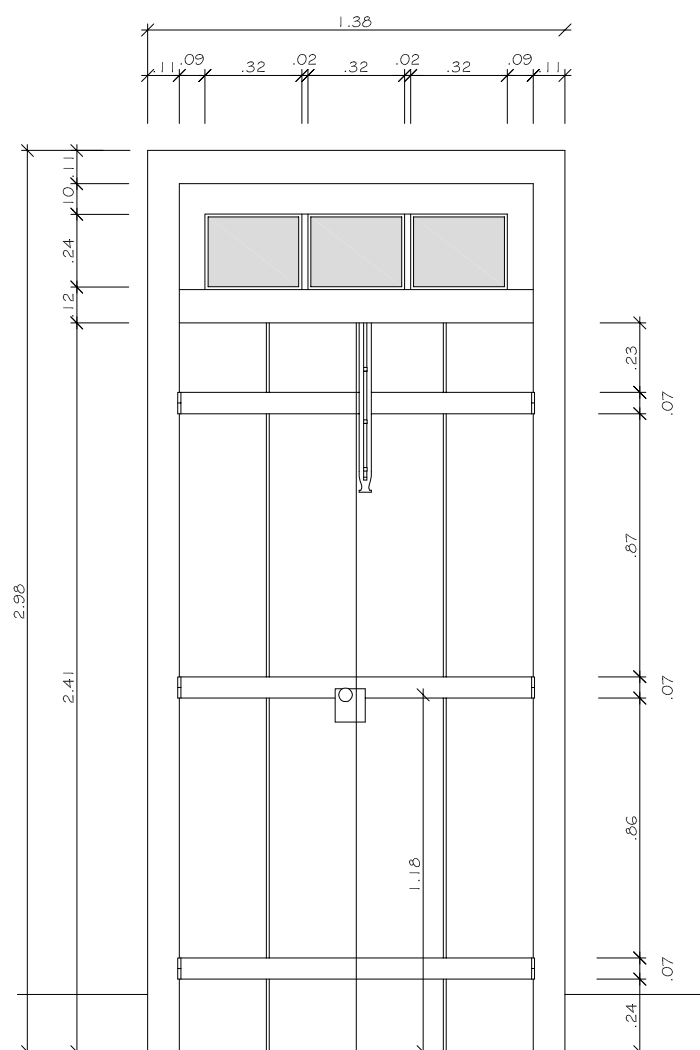


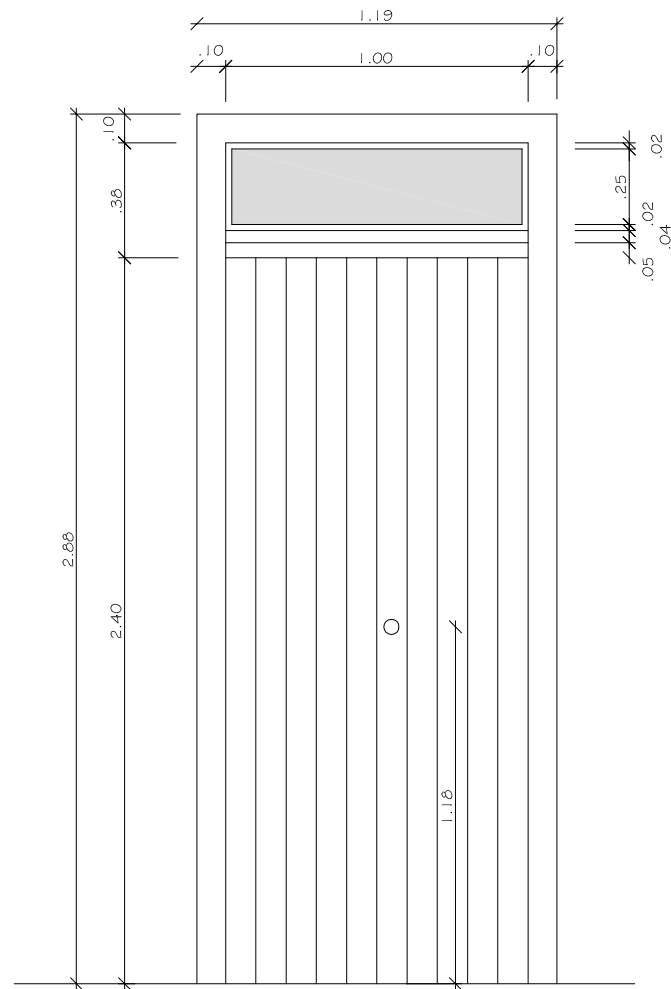
2 E 15 - VISTA 2
ESCALA 1:25

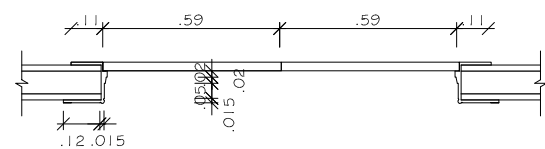


3 E 15 - PLANTA BAIXA
ESCALA 1:25

LOCALIZAÇÃO	QUANTIDADE	TOTAL	OBSERVAÇÃO
COZINHA	1	1	


REVISÃO Nº: 001	REVISÃO: SUBSTITUIÇÃO DA PRANCHA	DATA: 27/07/2009	REVISOR: GILMARA GISBERT
	CENTRO DE MEMÓRIA E INFORMAÇÃO NÚCLEO DE PRESERVAÇÃO ARQUITETÔNICA		Nº PRANCHA: 01/01
	LOCAL: MUSEU CASA DE RUI BARBOSA	NOME DO PROJETO: LEVANTAMENTO CADASTRAL	ETAPA DO PROJETO: DEFINITIVO
VISTO: CLAUDIA CARVALHO	TÍTULO DO PROJETO: DETALHE DA ESQUADRIA 15	ESCALA: 1:25	DATA: 26/07/2002 DESENHISTA: CARLA COELHO



1 E 14 - VISTA 1
ESCALA 1:25

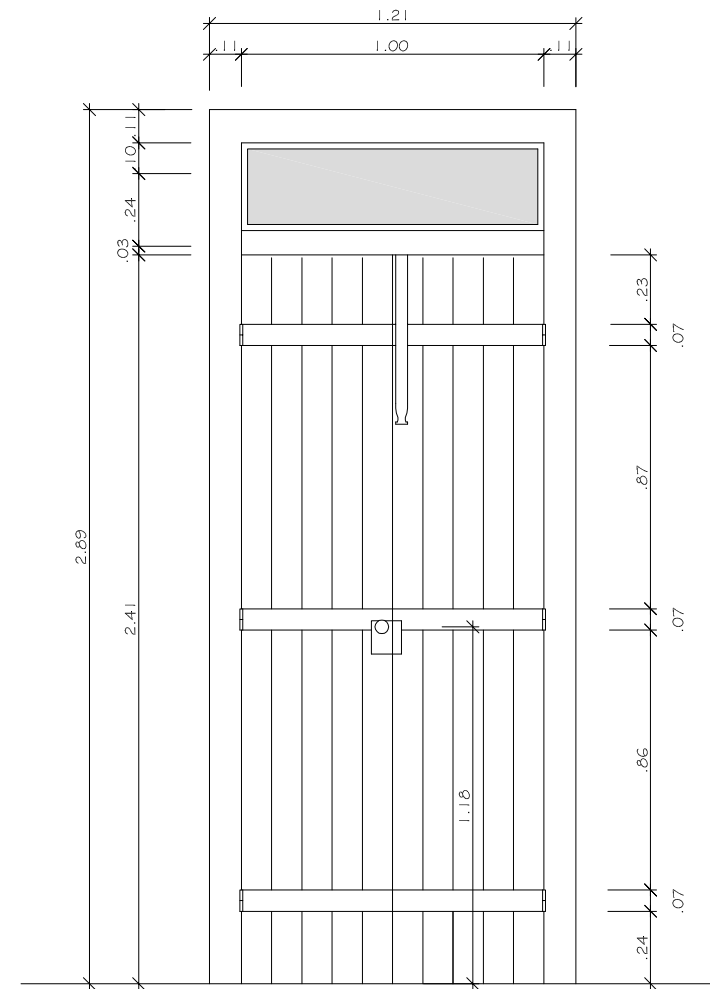


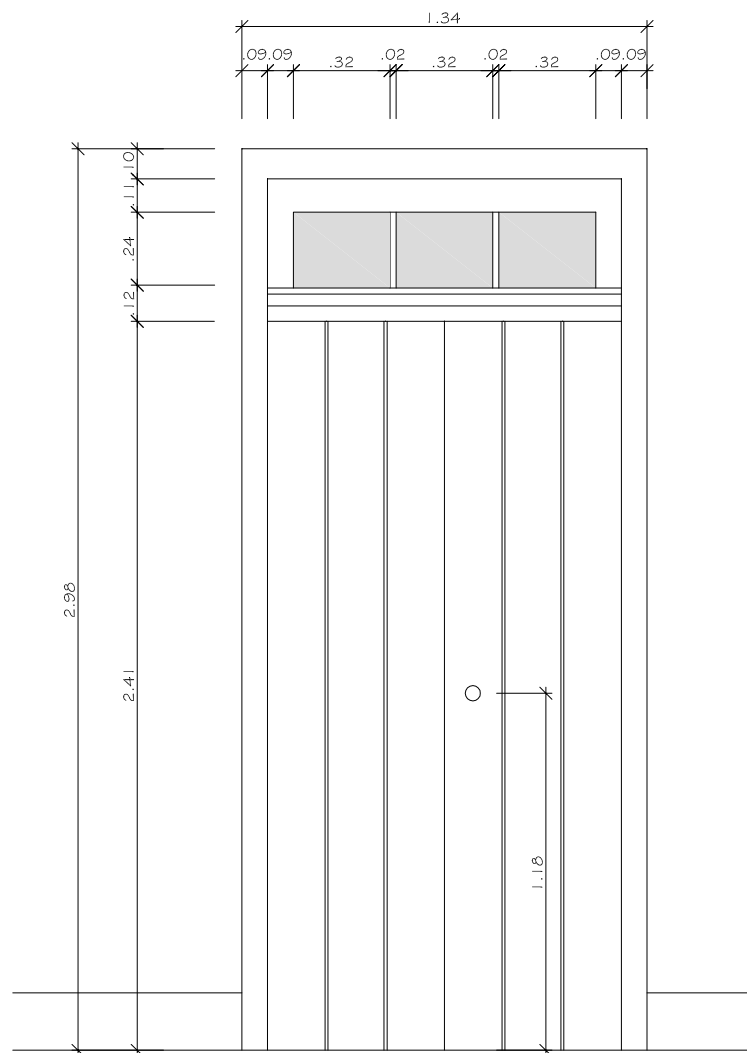
2 E 14 - VISTA 2
ESCALA 1:25

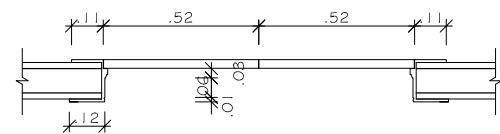


3 E 14 - PLANTA BAIXA
ESCALA 1:25

LOCALIZAÇÃO	QUANTIDADE	TOTAL	OBSERVAÇÃO
DESPENSA	1	1	


REVISÃO Nº: 001	REVISÃO: SUBSTITUIÇÃO DA PRANCHA	DATA: 27/07/2009	REVISOR: GILMARA GISBERT
	CENTRO DE MEMÓRIA E INFORMAÇÃO NÚCLEO DE PRESERVAÇÃO ARQUITETÔNICA		Nº PRANCHA: 01/01
	LOCAL: MUSEU CASA DE RUI BARBOSA	NOME DO PROJETO: LEVANTAMENTO CADASTRAL	ETAPA DO PROJETO: DEFINITIVO
VISTO: CLAUDIA CARVALHO	TÍTULO DO PROJETO: DETALHE DA ESQUADRIA 14	ESCALA: 1:25	DATA: 26/07/2002 DESENHISTA: CARLA COELHO



1 E 13 - VISTA 1
ESCALA 1:25

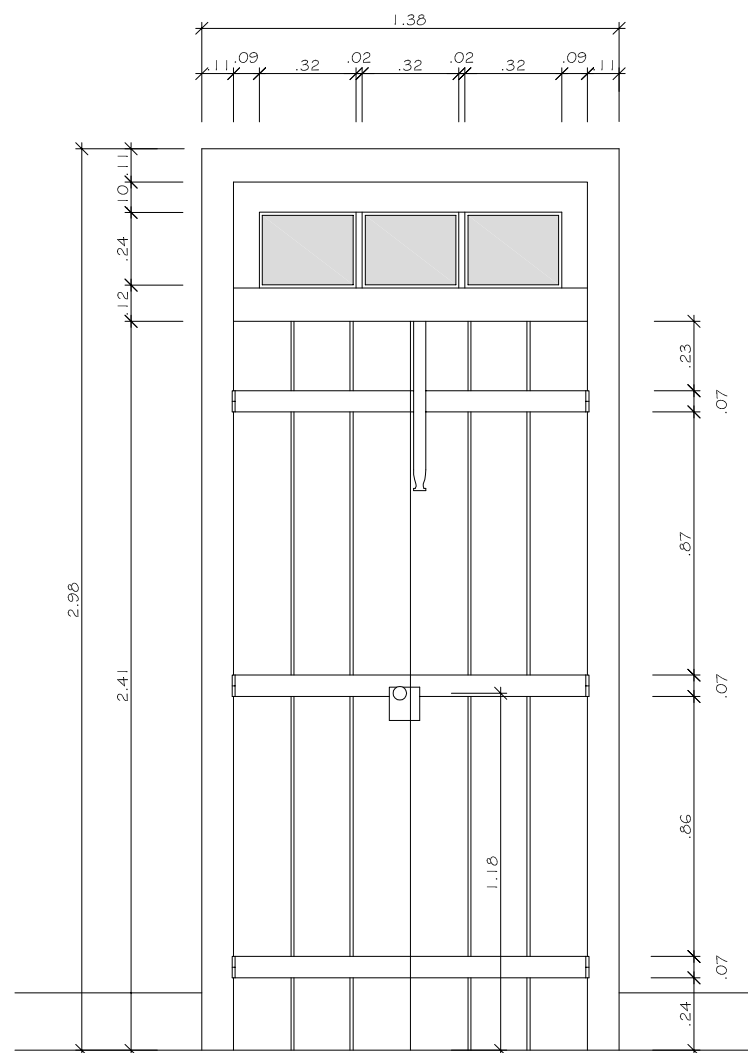


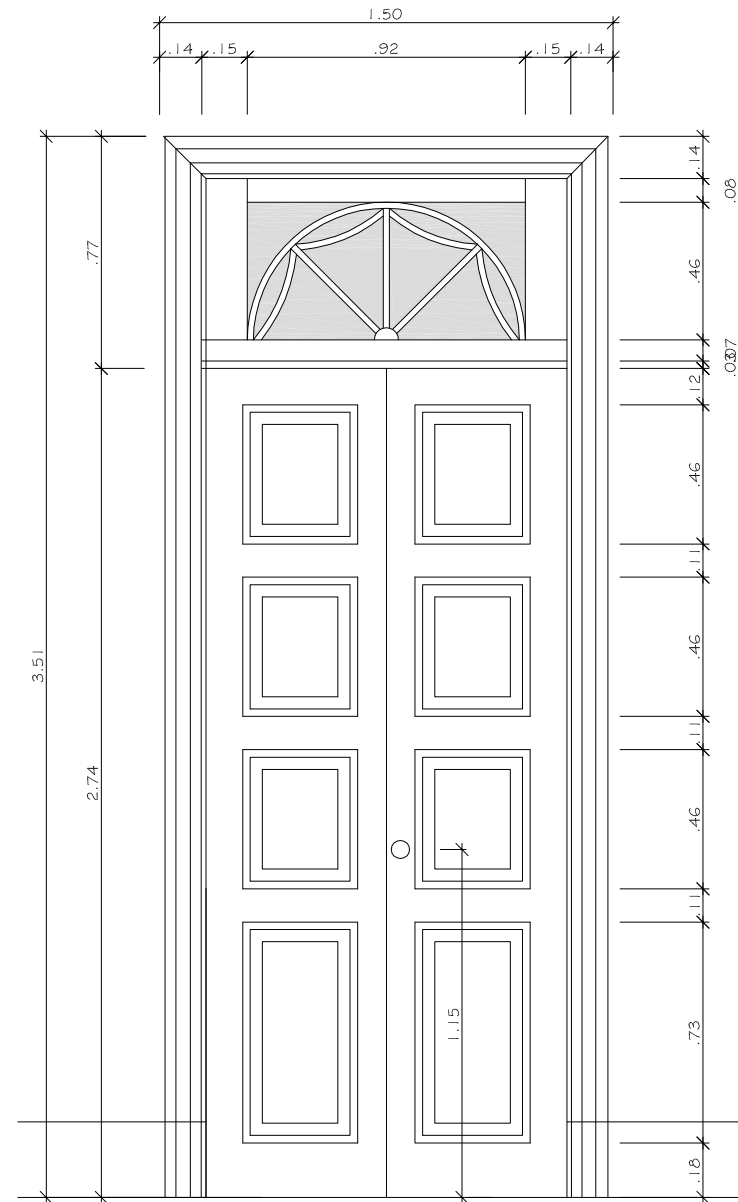
2 E 13 - VISTA 2
ESCALA 1:25

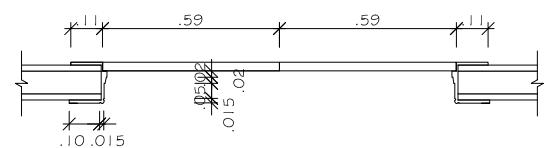


3 E 13 - PLANTA BAIXA
ESCALA 1:25

LOCALIZAÇÃO	QUANTIDADE	TOTAL	OBSERVAÇÃO
COPA (MUSEU)	1	5	
BANHEIRO SERVIÇO	1		
SALA QUEDA DO IMPÉRIO	2		
SALA DREYFUS	1		


REVISÃO Nº: 001	REVISÃO: SUBSTITUIÇÃO DA PRANCHA	DATA: 27/07/2009	REVISOR: GILMARA GISBERT
 FCRB MINISTÉRIO DA CULTURA	CENTRO DE MEMÓRIA E INFORMAÇÃO NÚCLEO DE PRESERVAÇÃO ARQUITETÔNICA		Nº PRANCHA: 01/01
	LOCAL: MUSEU CASA DE RUI BARBOSA	NOME DO PROJETO: LEVANTAMENTO CADASTRAL	ETAPA DO PROJETO: DEFINITIVO
VISTO: CLAUDIA CARVALHO	TÍTULO DO PROJETO: DETALHE DA ESQUADRIA 13	ESCALA: 1:25	DESENHISTA: CARLA COELHO



1 E 12 - VISTA 1
ESCALA 1:25

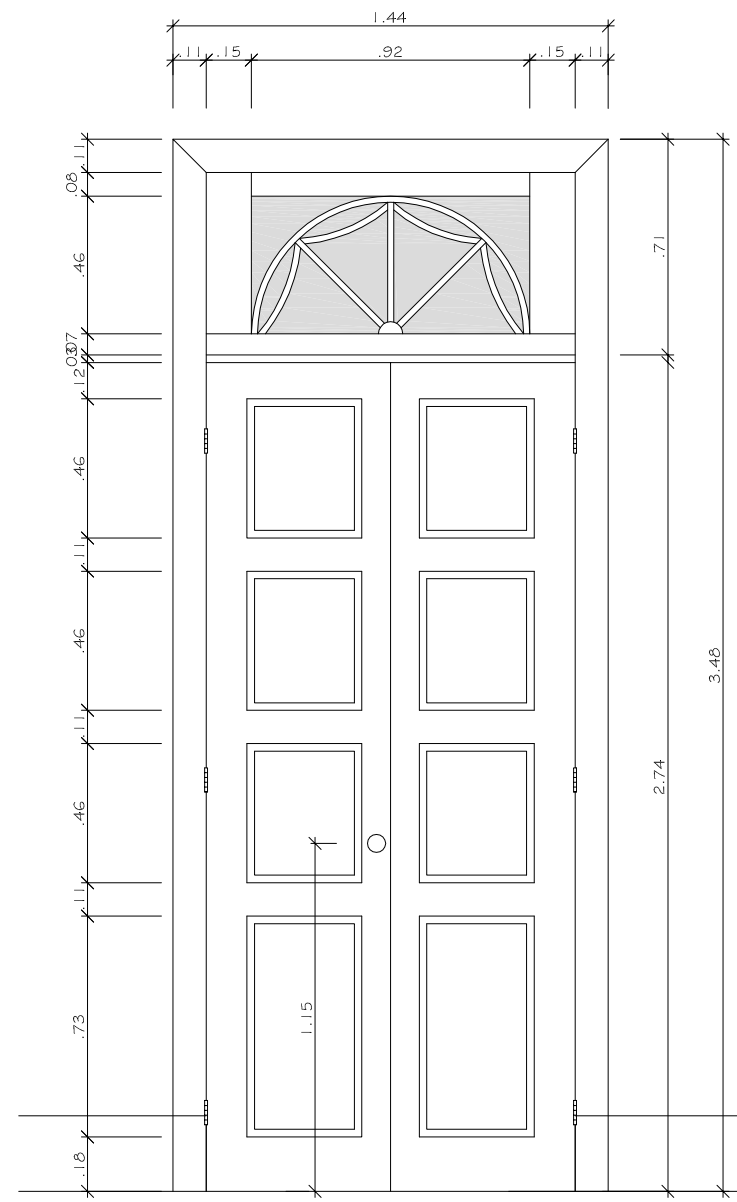


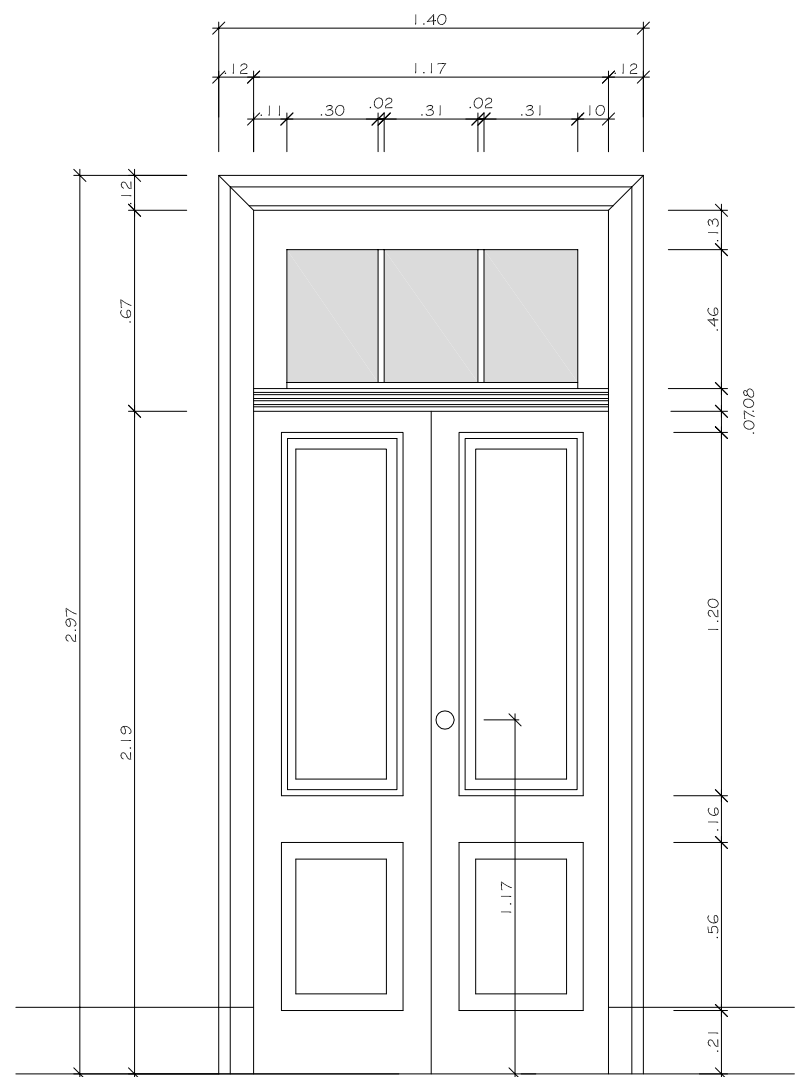
2 E 12 - VISTA 2
ESCALA 1:25

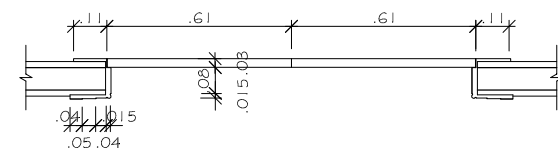


3 E 12 - PLANTA BAIXA
ESCALA 1:25

LOCALIZAÇÃO	QUANTIDADE	TOTAL	OBSERVAÇÃO
SALA QUESTÃO RELIGIOSA	2	2	


REVISÃO N°: 001	REVISÃO: SUBSTITUIÇÃO DA PRANCHA	DATA: 27/07/2009	REVISOR: GILMARA GISBERT
	CENTRO DE MEMÓRIA E INFORMAÇÃO NÚCLEO DE PRESERVAÇÃO ARQUITETÔNICA		N° PRANCHA: 01/01
	LOCAL: MUSEU CASA DE RUI BARBOSA	NOME DO PROJETO: LEVANTAMENTO CADASTRAL	ETAPA DO PROJETO: DEFINITIVO
VISTO: CLAUDIA CARVALHO	TÍTULO DO PROJETO: DETALHE DA ESQUADRIA 12	ESCALA: 1:25	DATA: 26/07/2002 DESENHISTA: CARLA COELHO



1 E 11 - VISTA 1
ESCALA 1:25

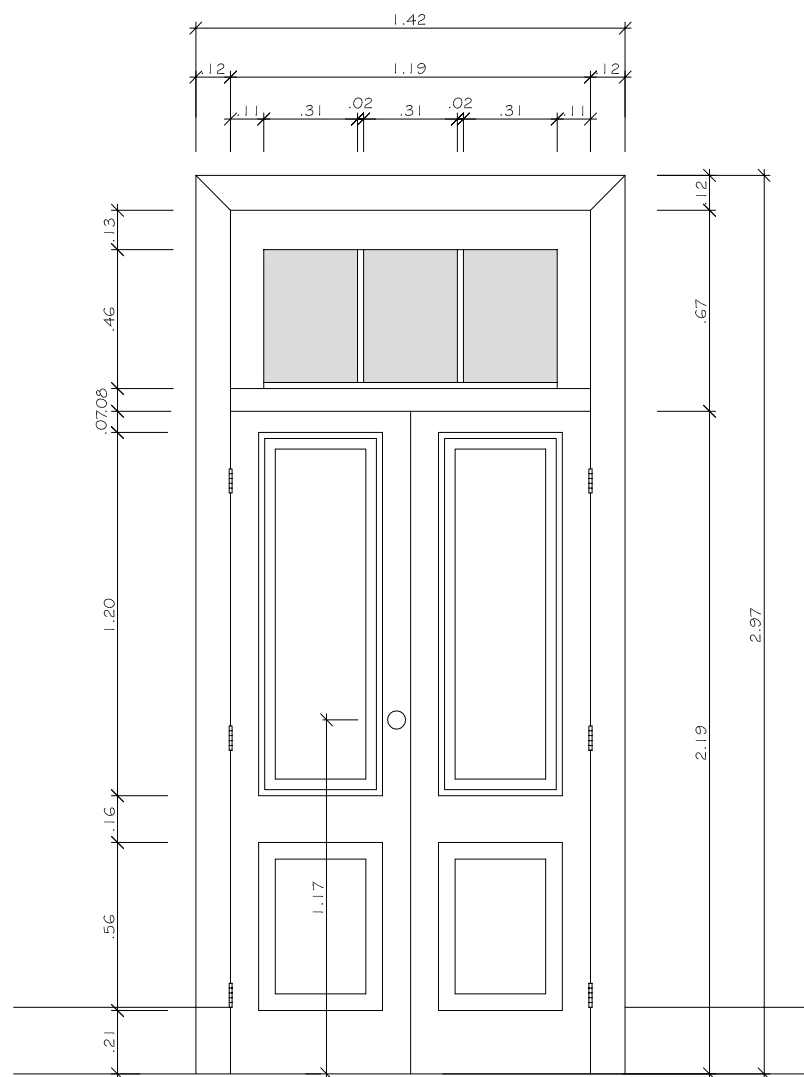


2 E 11 - VISTA 2
ESCALA 1:25

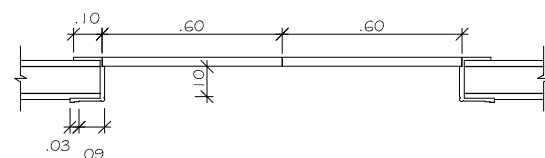

3 E 11 - PLANTA BAIXA
ESCALA 1:25

LOCALIZAÇÃO	QUANTIDADE	TOTAL	OBSERVAÇÃO
SALA CÓDIGO CIVIL	2		
SALA ESTADO DE SÍTIO	1	4	
SALA INSTRUÇÃO PÚBLICA	1		

REVISÃO Nº: 001	REVISÃO: SUBSTITUIÇÃO DA PRANCHA	DATA: 27/07/2009	REVISOR: GILMARA GISBERT
 FCRB MINISTÉRIO DA CULTURA	CENTRO DE MEMÓRIA E INFORMAÇÃO NÚCLEO DE PRESERVAÇÃO ARQUITETÔNICA		Nº PRANCHA: 01/01
	LOCAL: MUSEU CASA DE RUI BARBOSA	NOME DO PROJETO: LEVANTAMENTO CADASTRAL	ETAPA DO PROJETO: DEFINITIVO
VISTO: CLAUDIA CARVALHO	TÍTULO DO PROJETO: DETALHE DA ESQUADRIA 11	ESCALA: 1:25	DESENHISTA: CARLA COELHO