




1 E 30 - VISTA PAINEL EXTERNO
ESCALA 1:25

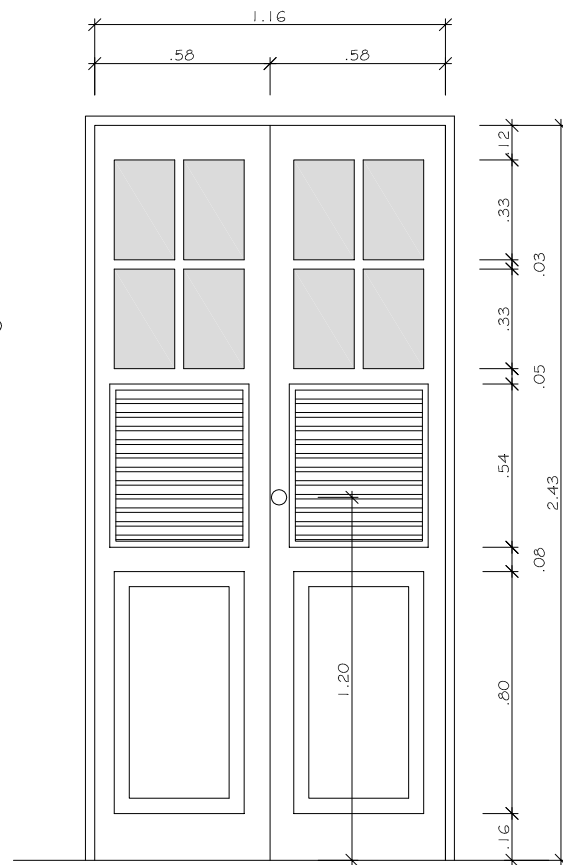

2 E 30 - VISTA INTERNA
ESCALA 1:25

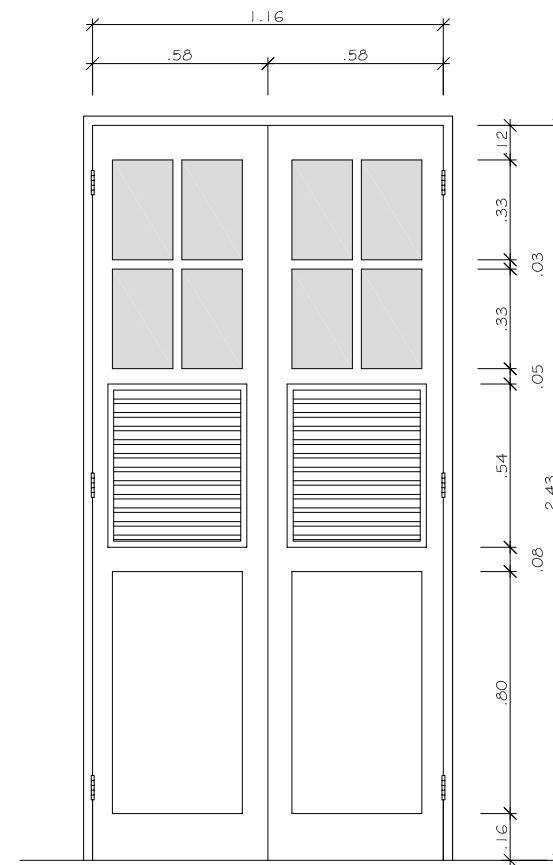


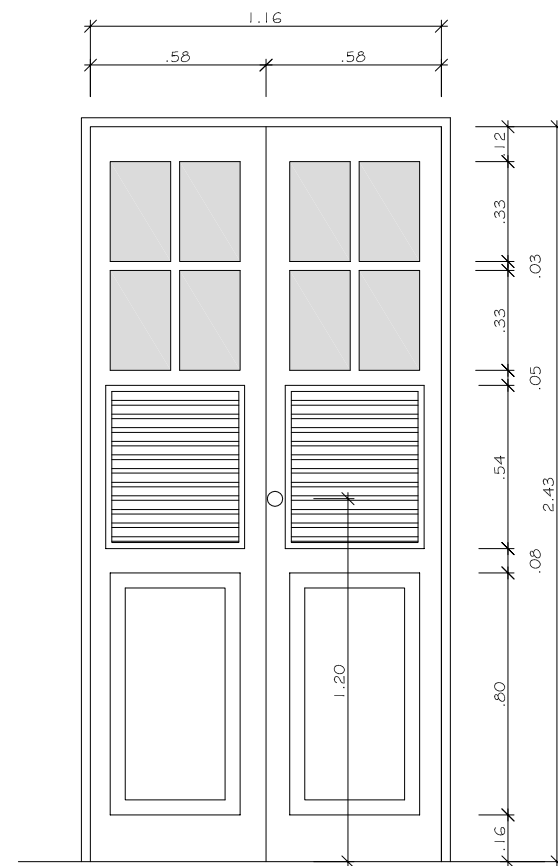
3 E 30 - VISTA INTERNA
ESCALA 1:25

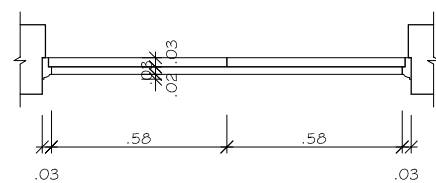


4 E 30 - PLANTA BAIXA
ESCALA 1:25

LOCALIZAÇÃO	QUANTIDADE	TOTAL	OBSERVAÇÃO
BIMM	1	1	


REVISÃO Nº: 001	REVISÃO: SUBSTITUIÇÃO DA PRANCHA	DATA: 28/07/2009	REVISOR: GILMARA GISBERT
 FCRB MINISTÉRIO DA CULTURA	CENTRO DE MEMÓRIA E INFORMAÇÃO NÚCLEO DE PRESERVAÇÃO ARQUITETÔNICA		Nº PRANCHA: 01/01
	LOCAL: MUSEU CASA DE RUI BARBOSA	NOME DO PROJETO: LEVANTAMENTO CADASTRAL	ETAPA DO PROJETO: DEFINITIVO
VISTO: CLAUDIA CARVALHO	TÍTULO DO PROJETO: DETALHE DA ESQUADRIA 30	ESCALA: 1:25	DESENHISTA: CARLA COELHO



1 E 29 - VISTA EXTERNA
ESCALA 1:25

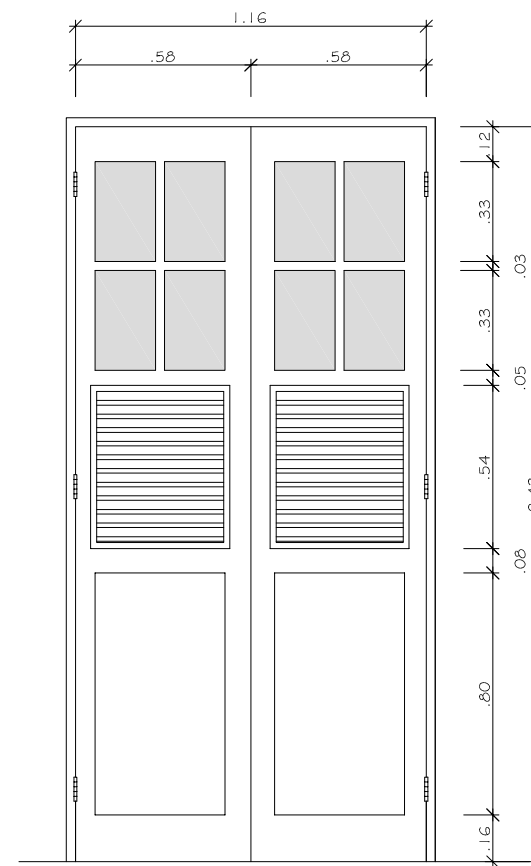


2 E 29 - VISTA INTERNA
ESCALA 1:25

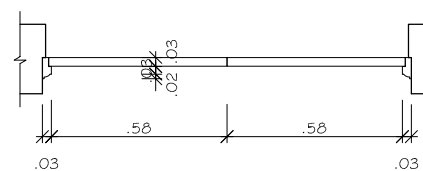


3 E 29 - PLANTA BAIXA
ESCALA 1:25

LOCALIZAÇÃO	QUANTIDADE	TOTAL	OBSERVAÇÃO
SALA DOS MUSEÓLOGOS BIMM	1 1	2	


REVISÃO Nº: 001	REVISÃO: SUBSTITUIÇÃO DA PRANCHA	DATA: 28/07/2009	REVISOR: GILMARA GISBERT
	CENTRO DE MEMÓRIA E INFORMAÇÃO NÚCLEO DE PRESERVAÇÃO ARQUITETÔNICA		Nº PRANCHA: 01/01
	LOCAL: MUSEU CASA DE RUI BARBOSA	NOME DO PROJETO: LEVANTAMENTO CADASTRAL	ETAPA DO PROJETO: DEFINITIVO DATA: 26/07/2002
VISTO: CLAUDIA CARVALHO	TÍTULO DO PROJETO: DETALHE DA ESQUADRIA 29	ESCALA: 1:25	DESENHISTA: CARLA COELHO

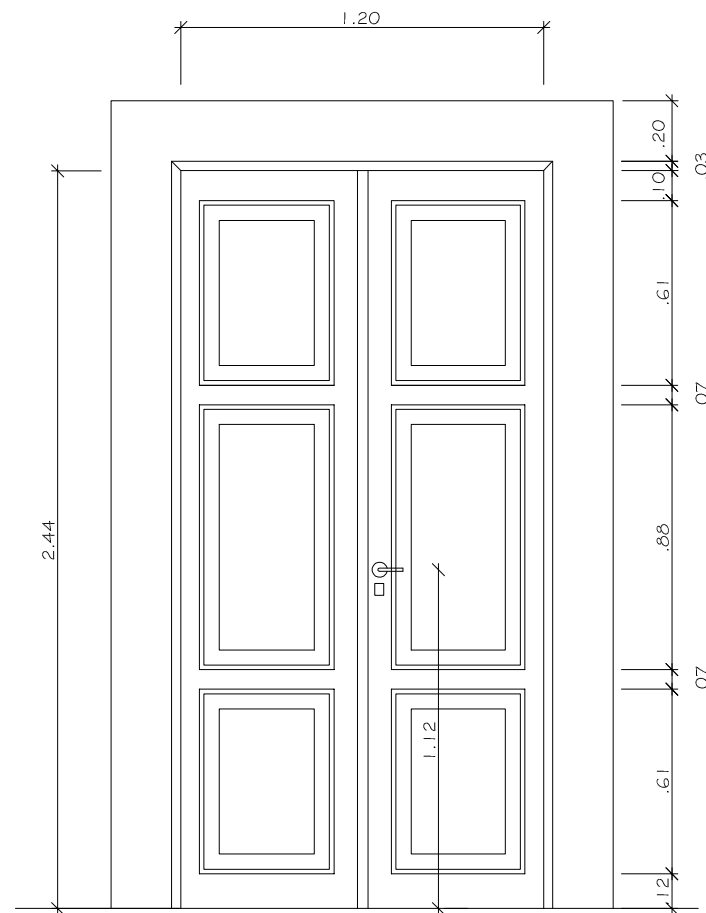

1 E 28 - VISTA EXTERNA
ESCALA 1:25

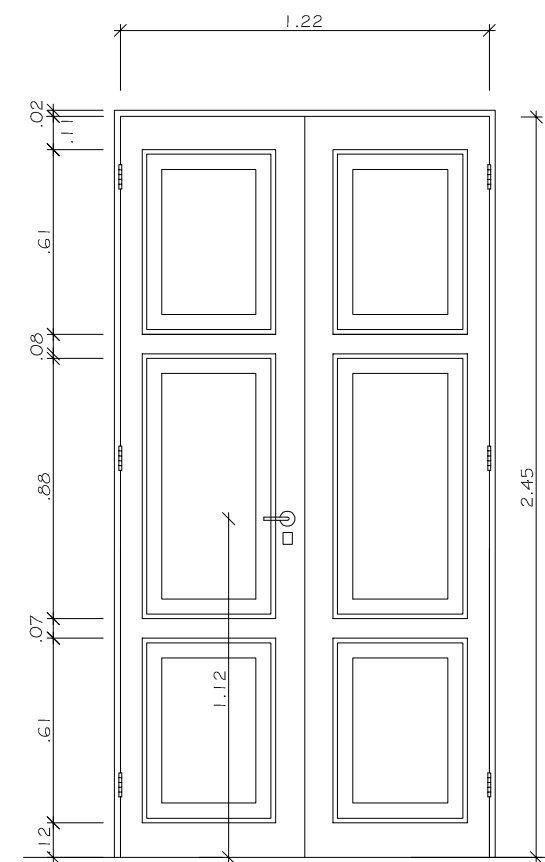


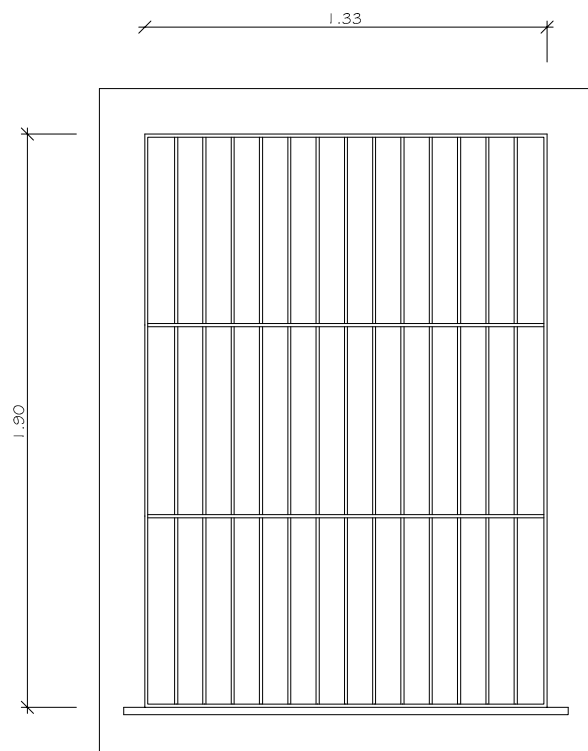
2 E 21 - VISTA INTERNA
ESCALA 1:25

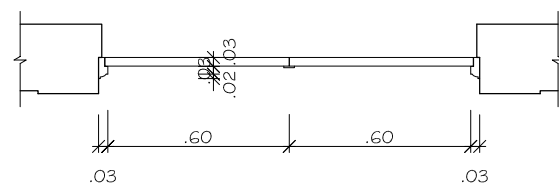


3 E 28 - PLANTA BAIXA
ESCALA 1:25

LOCALIZAÇÃO	QUANTIDADE	TOTAL	OBSERVAÇÃO
SALA CHEFIA DO MUSEU	1	1	


REVISÃO Nº: 001	REVISÃO: SUBSTITUIÇÃO DA PRANCHA	DATA: 28/07/2009	REVISOR: GILMARA GISBERT
	CENTRO DE MEMÓRIA E INFORMAÇÃO NÚCLEO DE PRESERVAÇÃO ARQUITETÔNICA		Nº PRANCHA: 01/01
	LOCAL: MUSEU CASA DE RUI BARBOSA	NOME DO PROJETO: LEVANTAMENTO CADASTRAL	ETAPA DO PROJETO: DEFINITIVO
VISTO: CLAUDIA CARVALHO	TÍTULO DO PROJETO: DETALHE DA ESQUADRIA 28	ESCALA: 1:25	DESENHISTA: CARLA COELHO




1 E 27 - VISTA EXTERNA
ESCALA 1:25

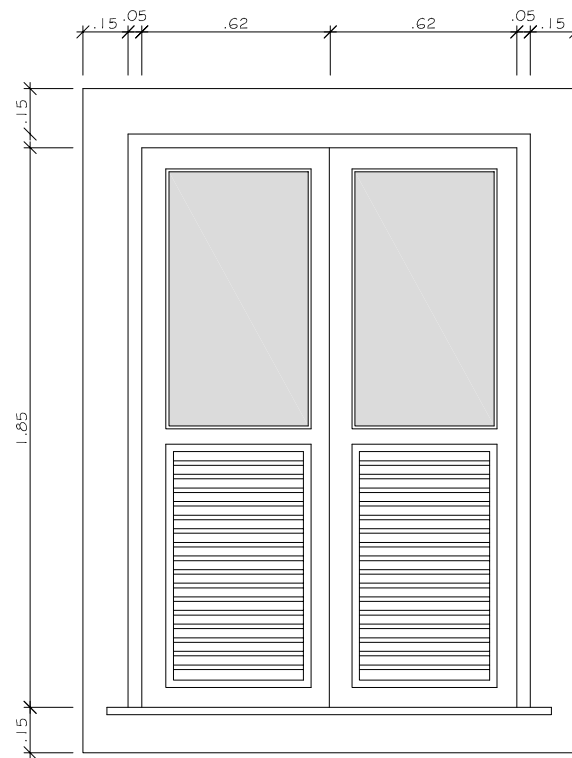

2 E 27 - VISTA EXTERNA
ESCALA 1:25

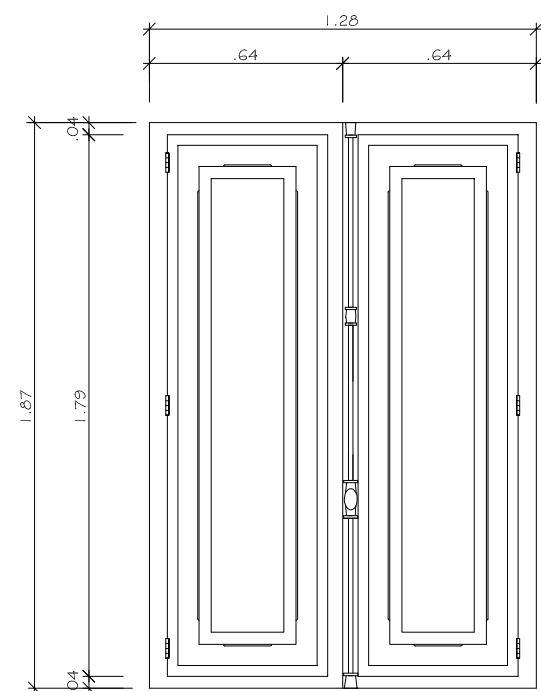


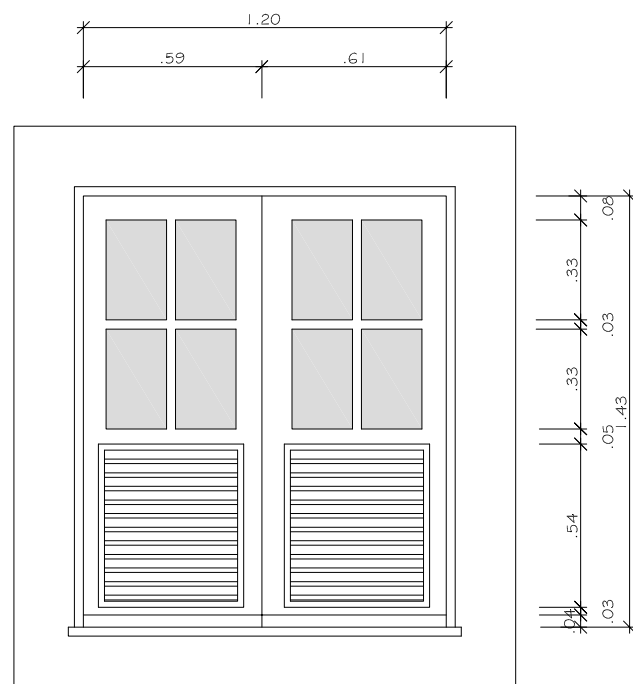
3 E 27 - VISTA INTERNAS
ESCALA 1:25

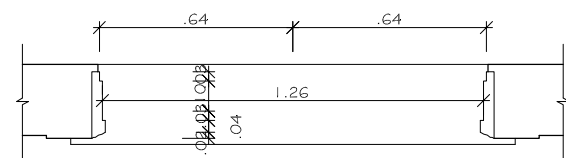


4 E 27 - PLANTA BAIXA
ESCALA 1:25

LOCALIZAÇÃO	QUANTIDADE	TOTAL	OBSERVAÇÃO
LIVRARIA	1	1	


REVISÃO N°: 001	REVISÃO: SUBSTITUIÇÃO DA PRANCHA	DATA: 28/07/2009	REVISOR: GILMARA GISBERT
 FCRB MINISTÉRIO DA CULTURA	CENTRO DE MEMÓRIA E INFORMAÇÃO NÚCLEO DE PRESERVAÇÃO ARQUITETÔNICA		N° PRANCHA: 01/01
	LOCAL: MUSEU CASA DE RUI BARBOSA	NOME DO PROJETO: LEVANTAMENTO CADASTRAL	ETAPA DO PROJETO: DEFINITIVO
VISTO: CLAUDIA CARVALHO	TÍTULO DO PROJETO: DETALHE DA ESQUADRIA 27	ESCALA: 1:25	DESENHISTA: CARLA COELHO



1 E 26 - VISTA EXTERNA
ESCALA 1:25

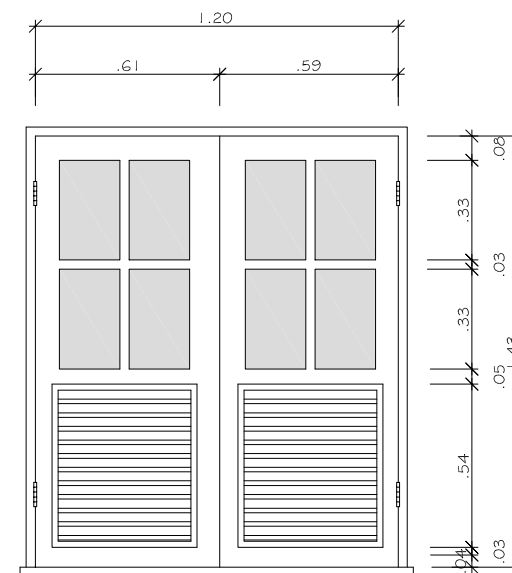


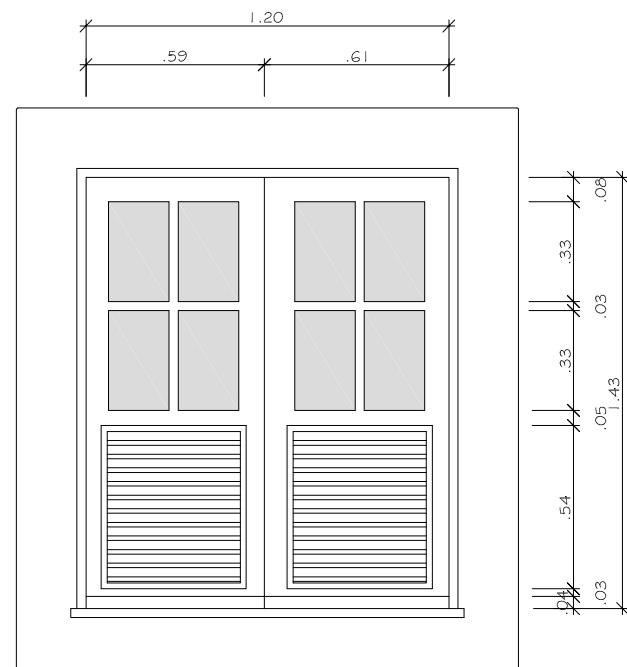
2 E 21 - VISTA INTERNA
ESCALA 1:25

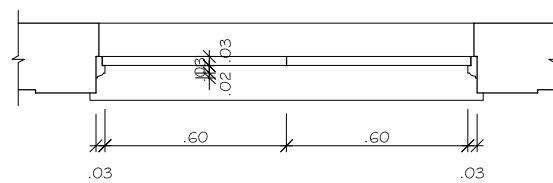


3 E 26 - PLANTA BAIXA
ESCALA 1:25

LOCALIZAÇÃO	QUANTIDADE	TOTAL	OBSERVAÇÃO
BIMM	1	1	


REVISÃO N°: 001	REVISÃO: SUBSTITUIÇÃO DA PRANCHA	DATA: 28/07/2009	REVISOR: GILMARA GISBERT
 FCRB MINISTÉRIO DA CULTURA	CENTRO DE MEMÓRIA E INFORMAÇÃO NÚCLEO DE PRESERVAÇÃO ARQUITETÔNICA		N° PRANCHA: 01/01
	LOCAL: MUSEU CASA DE RUI BARBOSA	NOME DO PROJETO: LEVANTAMENTO CADASTRAL	ETAPA DO PROJETO: DEFINITIVO
VISTO: CLAUDIA CARVALHO	TÍTULO DO PROJETO: DETALHE DA ESQUADRIA 26	ESCALA: 1:25	DESENHISTA: CARLA COELHO




1 E 25 - VISTA EXTERNA
ESCALA 1:25

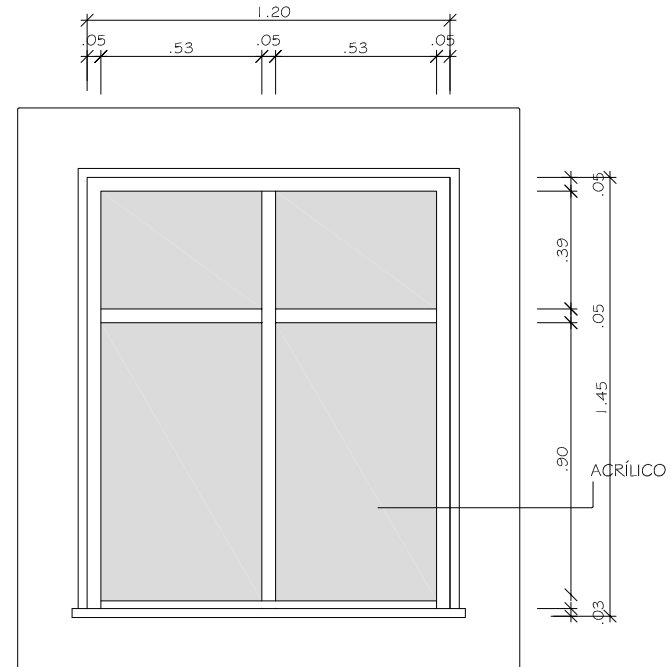

2 E 25 - VISTA PAINEL EXTERNO
ESCALA 1:25

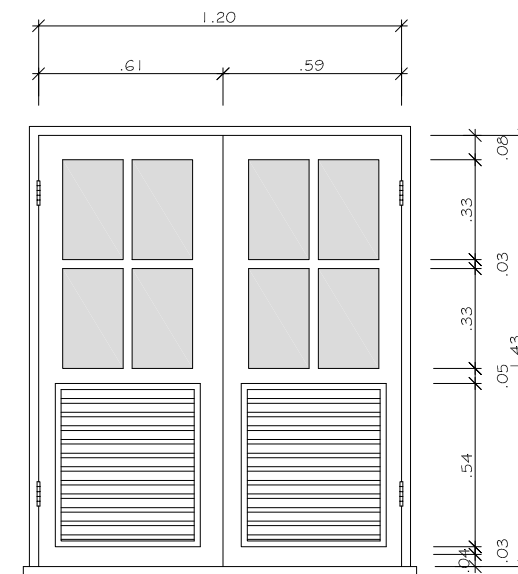


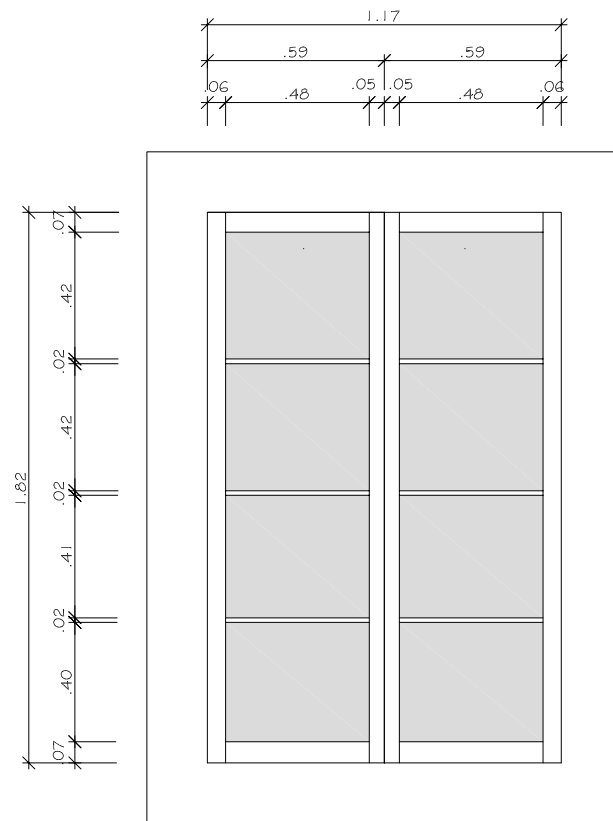
3 E 25 - VISTA INTERNA
ESCALA 1:25

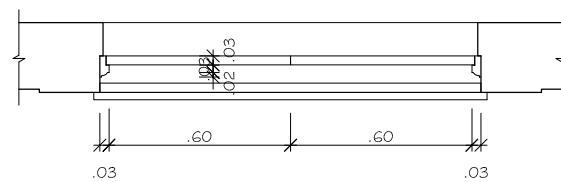


4 E 25 - PLANTA BAIXA
ESCALA 1:25

LOCALIZAÇÃO	QUANTIDADE	TOTAL	OBSERVAÇÃO
SALA CHEFIA DO MUSEU BIMM	1	4	
SALA DOS MUSEÓLOGOS	2		


REVISÃO N°: 001	REVISÃO: SUBSTITUIÇÃO DA PRANCHA	DATA: 28/07/2009	REVISOR: GILMARA GISBERT
 FCRB MINISTÉRIO DA CULTURA	CENTRO DE MEMÓRIA E INFORMAÇÃO NÚCLEO DE PRESERVAÇÃO ARQUITETÔNICA		N° PRANCHA: 01/01
	LOCAL: MUSEU CASA DE RUI BARBOSA	NOME DO PROJETO: LEVANTAMENTO CADASTRAL	ETAPA DO PROJETO: DEFINITIVO
VISTO: CLAUDIA CARVALHO	TÍTULO DO PROJETO: DETALHE DA ESQUADRIA 25	ESCALA: 1:25	DESENHISTA: CARLA COELHO



1 E 24 - VISTA EXTERNA
ESCALA 1:25

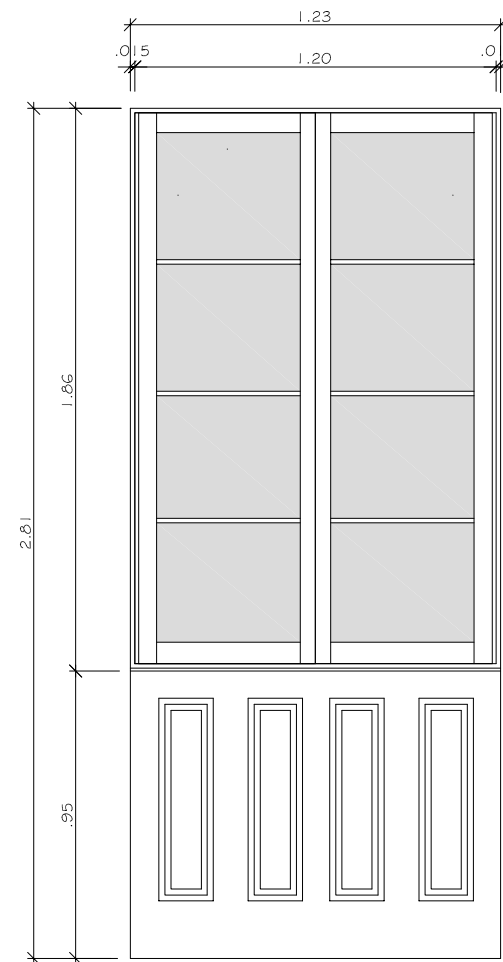


2 E 24 - VISTA INTERNA
ESCALA 1:25

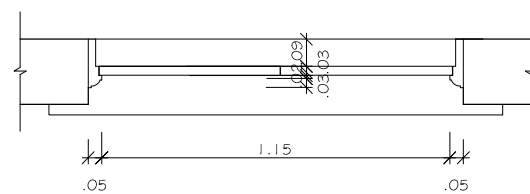


3 E 24 - PLANTA BAIXA
ESCALA 1:25

LOCALIZAÇÃO	QUANTIDADE	TOTAL	OBSERVAÇÃO
HALL DE ACESSO AO SOBRADO	1	1	


REVISÃO Nº: 001	REVISÃO: SUBSTITUIÇÃO DA PRANCHA	DATA: 28/07/2009	REVISOR: GILMARA GISBERT
	CENTRO DE MEMÓRIA E INFORMAÇÃO NÚCLEO DE PRESERVAÇÃO ARQUITETÔNICA		Nº PRANCHA: 01/01
	LOCAL: MUSEU CASA DE RUI BARBOSA	NOME DO PROJETO: LEVANTAMENTO CADASTRAL	ETAPA DO PROJETO: DEFINITIVO
VISTO: CLAUDIA CARVALHO	TÍTULO DO PROJETO: DETALHE DA ESQUADRIA 24	ESCALA: 1:25	DATA: 26/07/2002 DESENHISTA: CARLA COELHO

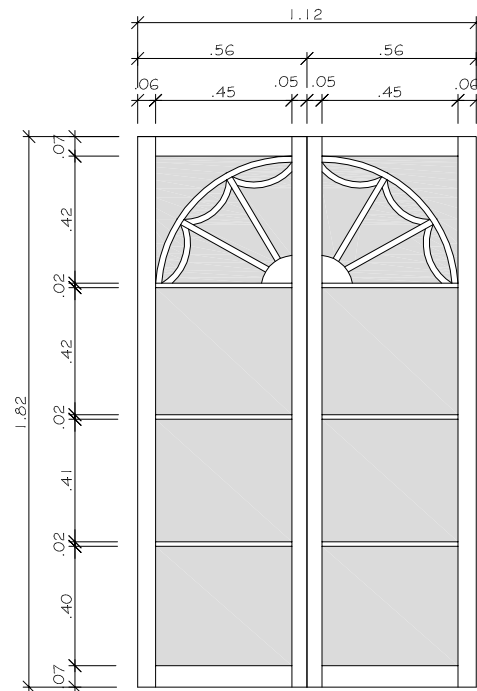


1 E 23 - VISTA EXTERNA
ESCALA 1:25

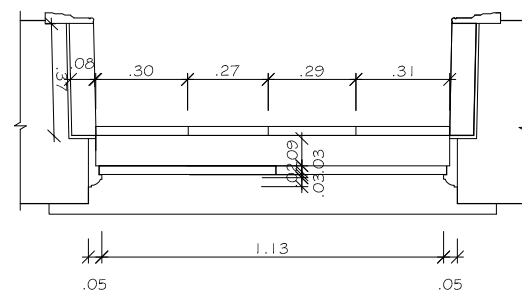

4 E 23 - PLANTA BAIXA
ESCALA 1:25

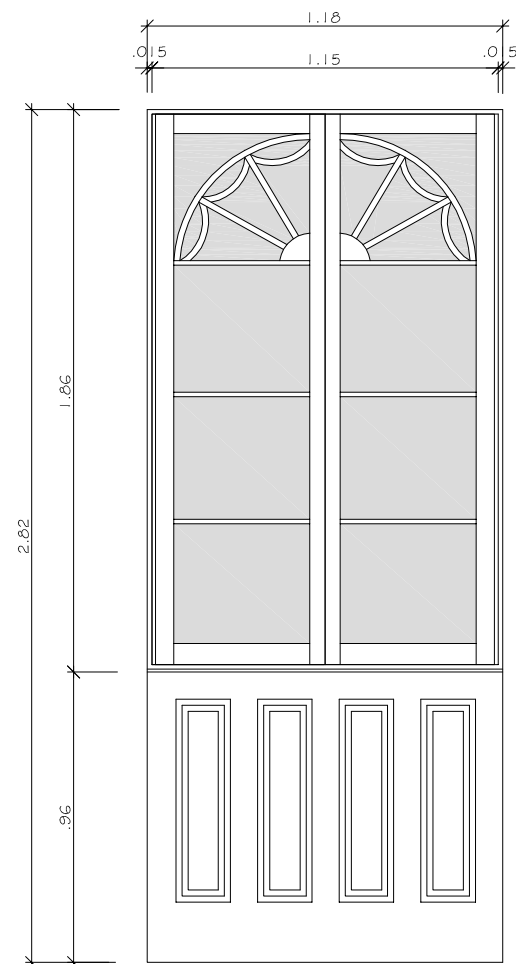


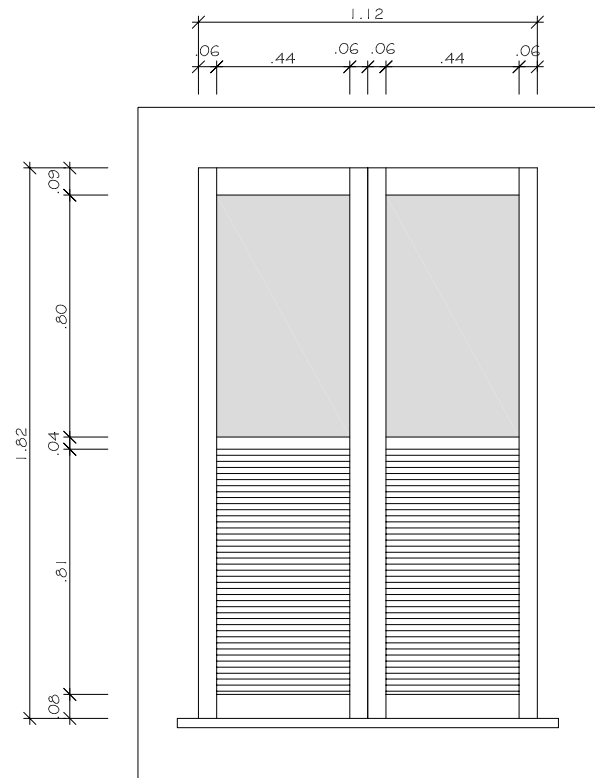
2 E 23 - VISTA INTERNA
ESCALA 1:25

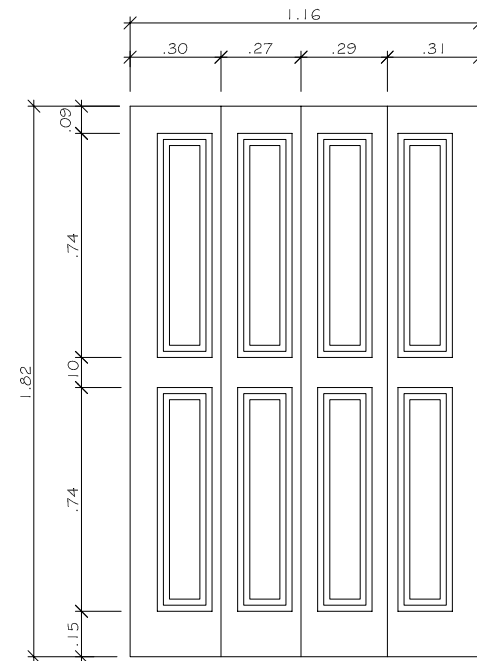


3 E 23 - FOLHAS INTERNAS
ESCALA 1:25

LOCALIZAÇÃO	QUANTIDADE	TOTAL	OBSERVAÇÃO
SALA ABOLIÇÃO	2	2	


REVISÃO N°: 001	REVISÃO: SUBSTITUIÇÃO DA PRANCHA	DATA: 28/07/2009	REVISOR: GILMARA GISBERT
 FCRB MINISTÉRIO DA CULTURA	CENTRO DE MEMÓRIA E INFORMAÇÃO NÚCLEO DE PRESERVAÇÃO ARQUITETÔNICA		N° PRANCHA: 01/01
	LOCAL: MUSEU CASA DE RUI BARBOSA	NOME DO PROJETO: LEVANTAMENTO CADASTRAL	ETAPA DO PROJETO: DEFINITIVO
VISTO: CLAUDIA CARVALHO	TÍTULO DO PROJETO: DETALHE DA ESQUADRIA 23	ESCALA: 1:25	DESENHISTA: CARLA COELHO




1 E 22 - VISTA EXTERNA
ESCALA 1:25

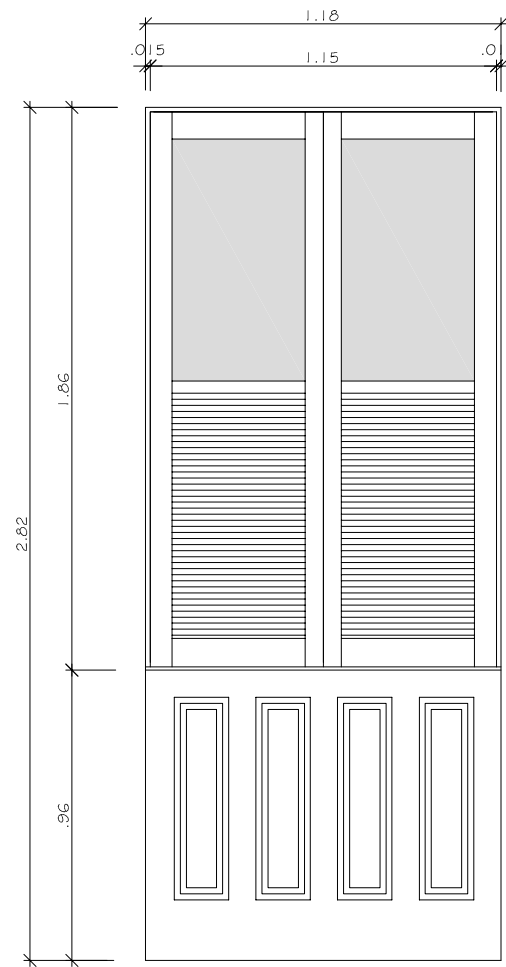

2 E 22 - VISTA INTERNA
ESCALA 1:25

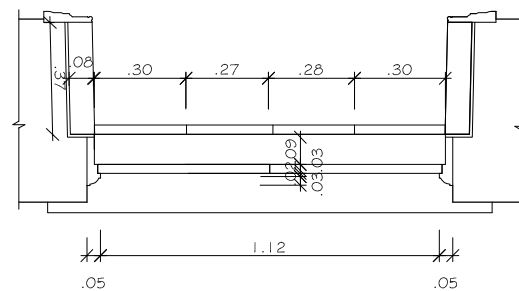


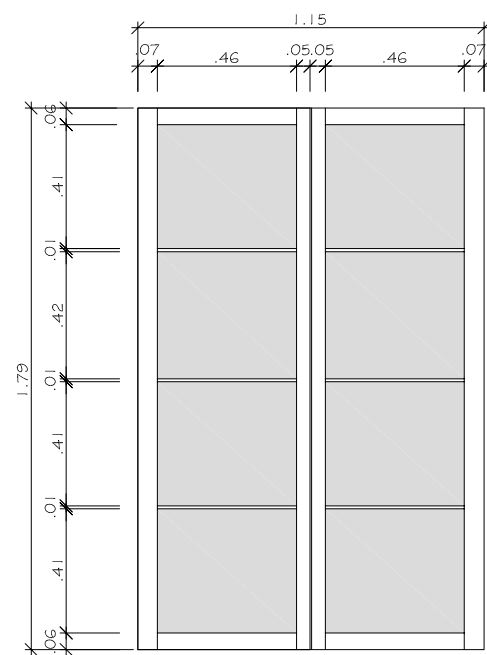
4 E 22 - PLANTA BAIXA
ESCALA 1:25

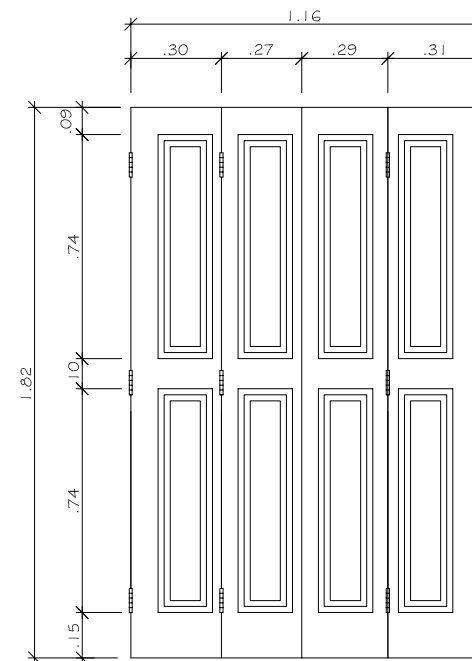


3 E 22 - FOLHAS INTERNAS
ESCALA 1:25

LOCALIZAÇÃO	QUANTIDADE	TOTAL	OBSERVAÇÃO
SALA INSTRUÇÃO PÚBLICA	1	2	
SALA ESTADO DE SÍTIO	1		


REVISÃO Nº: 001	REVISÃO: SUBSTITUIÇÃO DA PRANCHA	DATA: 28/07/2009	REVISOR: GILMARA GISBERT
 FCRB MINISTÉRIO DA CULTURA	CENTRO DE MEMÓRIA E INFORMAÇÃO NÚCLEO DE PRESERVAÇÃO ARQUITETÔNICA		Nº PRANCHA: 01/01
	LOCAL: MUSEU CASA DE RUI BARBOSA	NOME DO PROJETO: LEVANTAMENTO CADASTRAL	ETAPA DO PROJETO: DEFINITIVO
VISTO: CLAUDIA CARVALHO	TÍTULO DO PROJETO: DETALHE DA ESQUADRIA 22	ESCALA: 1:25	DESENHISTA: CARLA COELHO




1 E 21 - VISTA EXTERNA
ESCALA 1:25

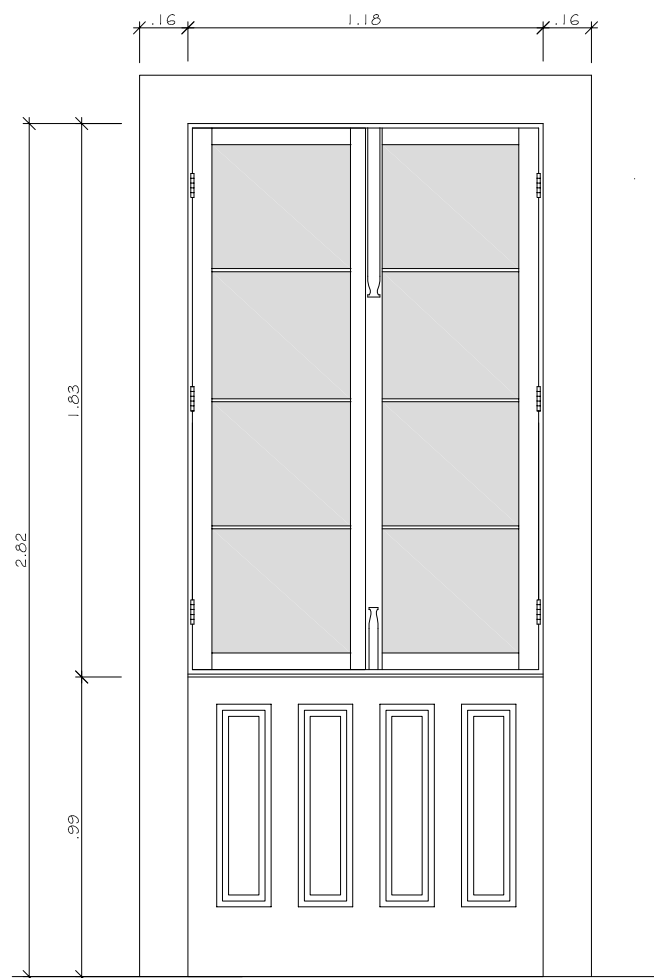

2 E 21 - VISTA INTERNA
ESCALA 1:25

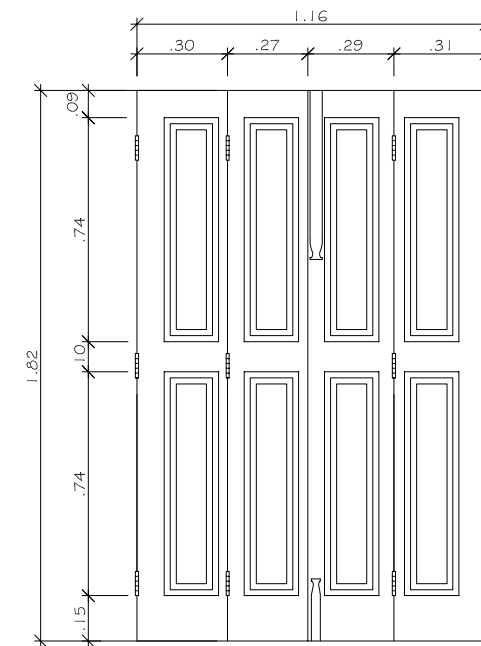


3 E 21 - FOLHAS INTERNAS
ESCALA 1:25

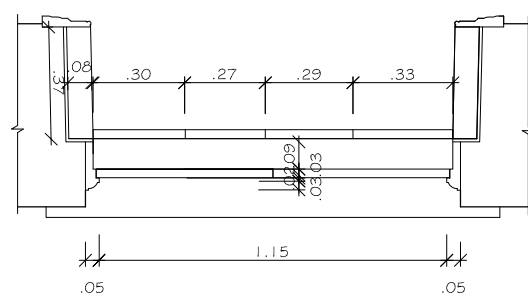

4 E 21 - PLANTA BAIXA
ESCALA 1:25

LOCALIZAÇÃO	QUANTIDADE	TOTAL	OBSERVAÇÃO
HALL DA ESCADA DE ACESSO AO SOBRADO	2	2	

REVISÃO Nº: 001	REVISÃO: SUBSTITUIÇÃO DA PRANCHA	DATA: 28/07/2009	REVISOR: GILMARA GISBERT
 FCRB MINISTÉRIO DA CULTURA	CENTRO DE MEMÓRIA E INFORMAÇÃO NÚCLEO DE PRESERVAÇÃO ARQUITETÔNICA		Nº PRANCHA: 01/01
	LOCAL: MUSEU CASA DE RUI BARBOSA	NOME DO PROJETO: LEVANTAMENTO CADASTRAL	ETAPA DO PROJETO: DEFINITIVO
VISTO: CLAUDIA CARVALHO	TÍTULO DO PROJETO: DETALHE DA ESQUADRIA 21	ESCALA: 1:25	DESENHISTA: CARLA COELHO