



1 E 40 - VISTA EXTERNA
ESCALA 1:25

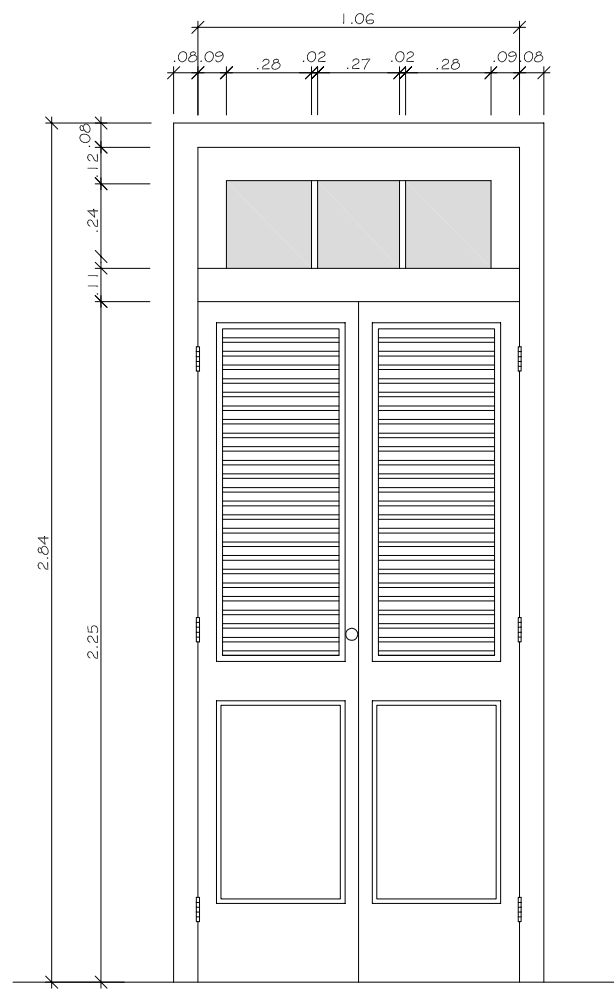


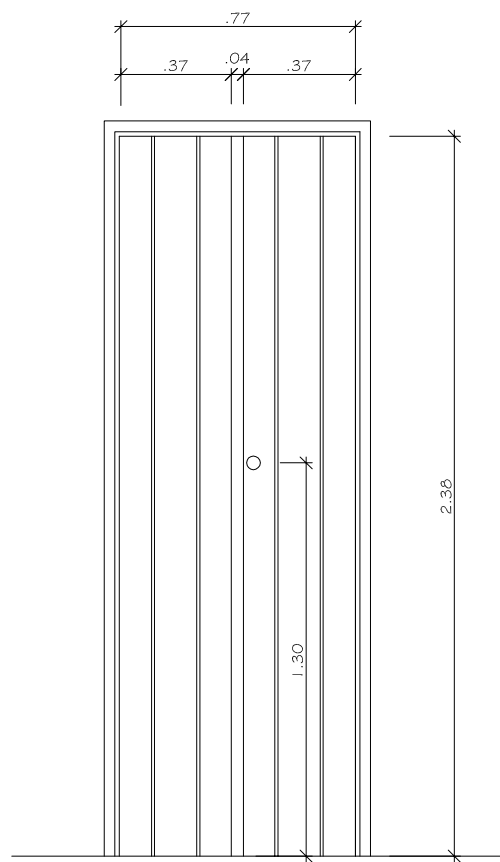
2 E 40 - VISTA INTERNA
ESCALA 1:25

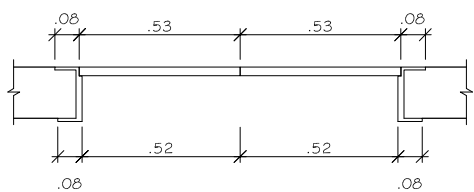


3 E 40 - PLANTA BAIXA
ESCALA 1:25

LOCALIZAÇÃO	QUANTIDADE	TOTAL	OBSERVAÇÃO
BANHEIROS EXTERNOS	2	2	


REVISÃO Nº: 001	REVISÃO: SUBSTITUIÇÃO DA PRANCHA	DATA: 28/07/2009	REVISOR: PATRICIA CORDEIRO
	CENTRO DE MEMÓRIA E INFORMAÇÃO NÚCLEO DE PRESERVAÇÃO ARQUITETÔNICA		Nº PRANCHA: 01/01
	LOCAL: MUSEU CASA DE RUI BARBOSA	NOME DO PROJETO: LEVANTAMENTO CADASTRAL	ETAPA DO PROJETO: DEFINITIVO
VISTO: CLAUDIA CARVALHO	TÍTULO DO PROJETO: DETALHE DA ESQUADRIA 40	ESCALA: 1:25	DATA: 26/07/2002 DESENHISTA: CARLA COELHO



1 E 39 - VISTA EXTERNA
ESCALA 1:25

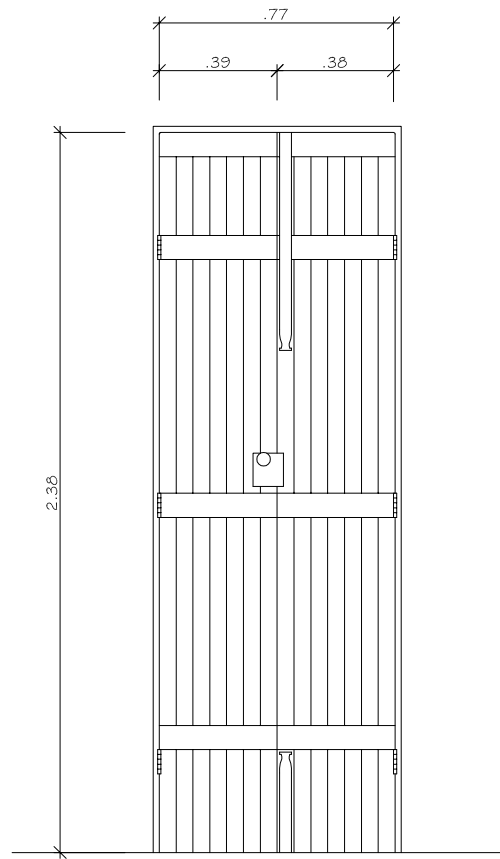


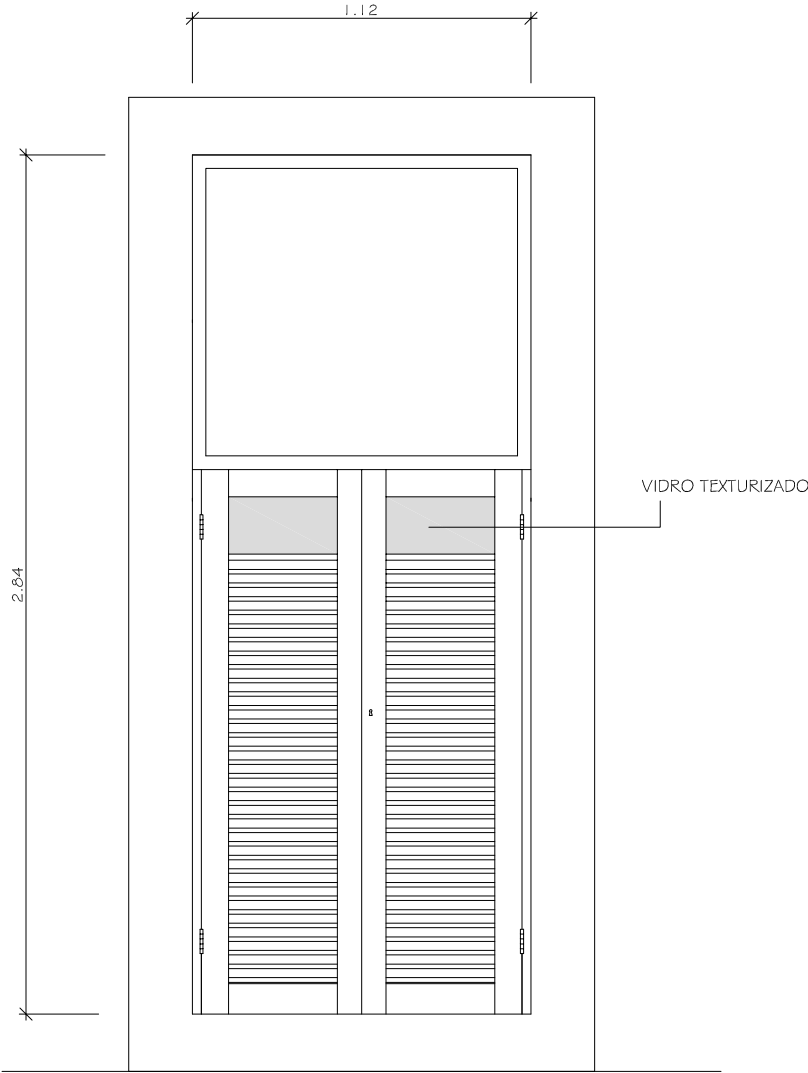
2 E 39 - VISTA INTERNA
ESCALA 1:25

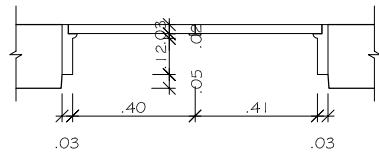


3 E 39 - PLANTA BAIXA
ESCALA 1:25

LOCALIZAÇÃO	QUANTIDADE	TOTAL	OBSERVAÇÃO
COPA	1	1	


REVISÃO Nº: 001	REVISÃO: SUBSTITUIÇÃO DA PRANCHA	DATA: 28/07/2009	REVISOR: PATRICIA CORDEIRO
 MINISTÉRIO DA CULTURA	CENTRO DE MEMÓRIA E INFORMAÇÃO NÚCLEO DE PRESERVAÇÃO ARQUITETÔNICA		Nº PRANCHA: 01/01
	LOCAL: MUSEU CASA DE RUI BARBOSA	NOME DO PROJETO: LEVANTAMENTO CADASTRAL	ETAPA DO PROJETO: DEFINITIVO
	VISTO: CLAUDIA CARVALHO	TÍTULO DO PROJETO: DETALHE DA ESQUADRIA 39	DATA: 26/07/2002
		ESCALA: 1:25	DESENHISTA: CARLA COELHO



1 E 38 - VISTA EXTERNA
ESCALA 1:25

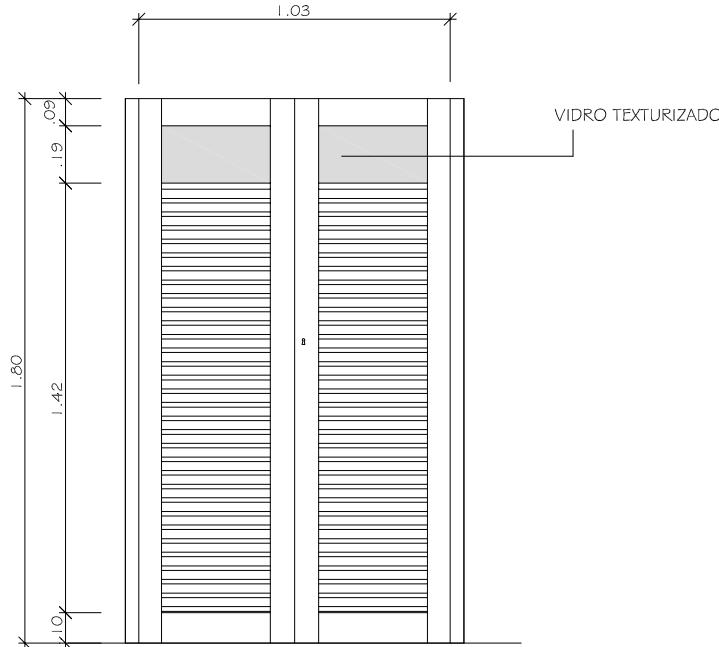


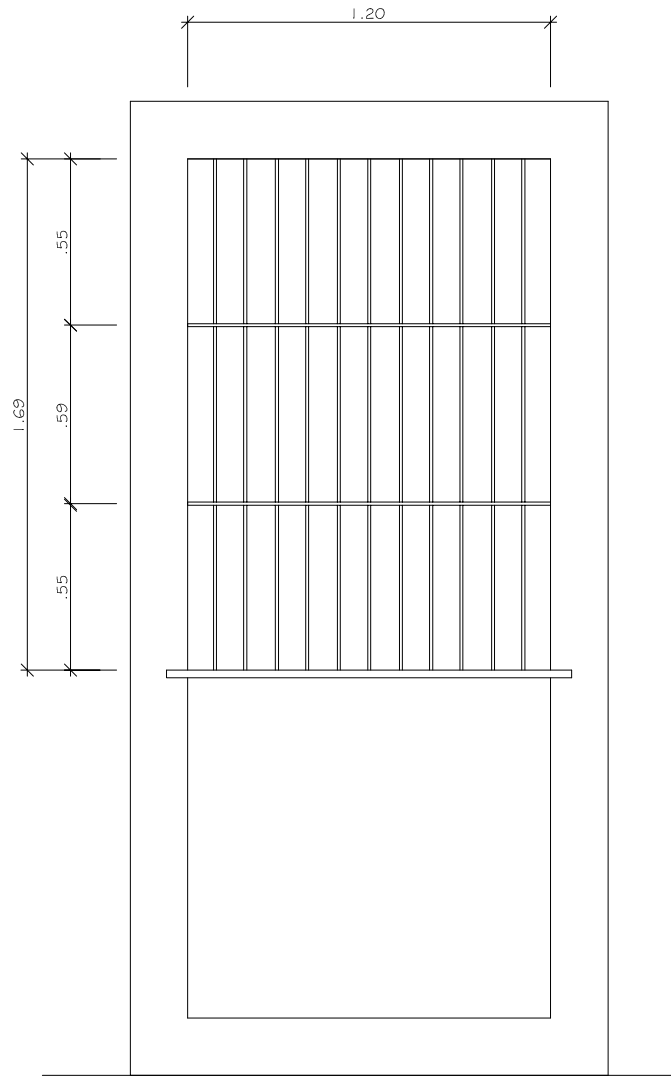
2 E 38 - VISTA INTERNA
ESCALA 1:25

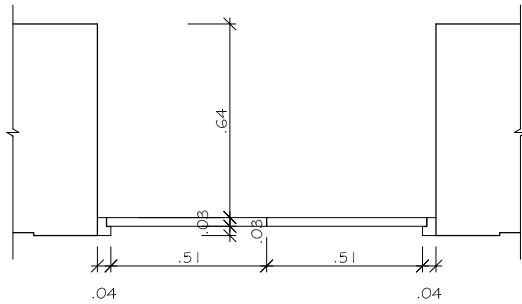


3 E 38 - PLANTA BAIXA
ESCALA 1:25

LOCALIZAÇÃO	QUANTIDADE	TOTAL	OBSERVAÇÃO
BANHEIRO DA PORTARIA	1	1	


REVISÃO Nº: 001	REVISÃO: SUBSTITUIÇÃO DA PRANCHA	DATA: 28/07/2009	REVISOR: PATRICIA CORDEIRO
	CENTRO DE MEMÓRIA E INFORMAÇÃO NÚCLEO DE PRESERVAÇÃO ARQUITETÔNICA		Nº PRANCHA: 01/01
	LOCAL: MUSEU CASA DE RUI BARBOSA	NOME DO PROJETO: LEVANTAMENTO CADASTRAL	ETAPA DO PROJETO: DEFINITIVO
VISTO: CLAUDIA CARVALHO	TÍTULO DO PROJETO: DETALHE DA ESQUADRIA 38	ESCALA: 1:25	DATA: 26/07/2002 DESENHISTA: CARLA COELHO




1 E 37 - VISTA GRADE EXTERNA
ESCALA 1:25

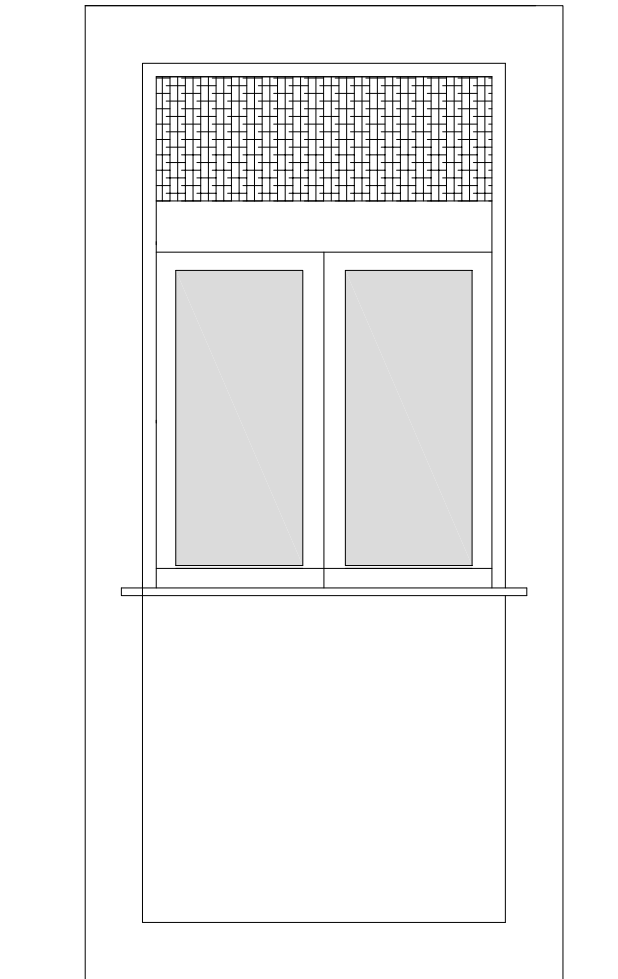

2 E 37 - VISTA EXTERNA
ESCALA 1:25

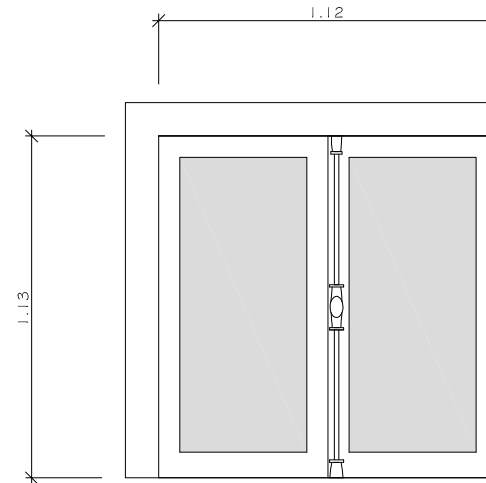


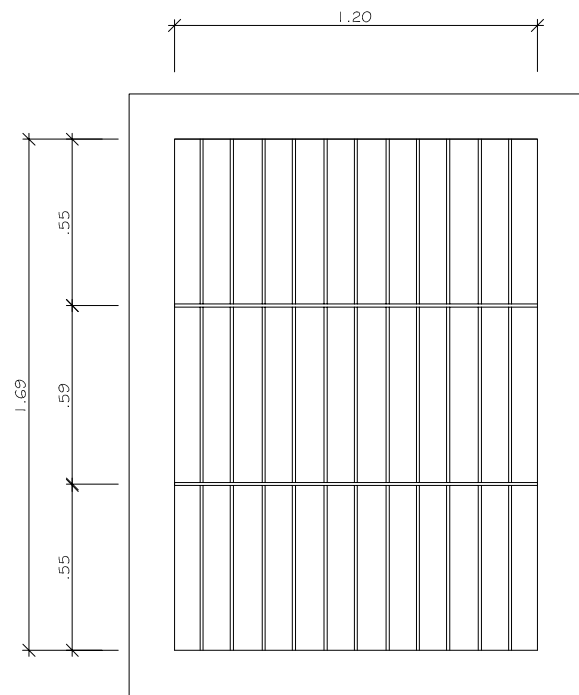
3 E 37 - VISTA INTERNA
ESCALA 1:25

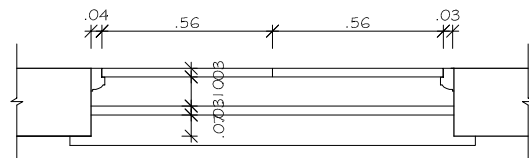


4 E 37 - PLANTA BAIXA
ESCALA 1:25

LOCALIZAÇÃO	QUANTIDADE	TOTAL	OBSERVAÇÃO
PORTARIA	1	1	


REVISÃO Nº: 001	REVISÃO: SUBSTITUIÇÃO DA PRANCHA		DATA: 28/07/2009	REVISOR: PATRICIA CORDEIRO
	CENTRO DE MEMÓRIA E INFORMAÇÃO NÚCLEO DE PRESERVAÇÃO ARQUITETÔNICA			Nº PRANCHA: 01/01
	LOCAL: MUSEU CASA DE RUI BARBOSA	NOME DO PROJETO: LEVANTAMENTO CADASTRAL	ETAPA DO PROJETO: DEFINITIVO	DATA: 26/07/2002
	VISTO: CLAUDIA CARVALHO	TÍTULO DO PROJETO: DETALHE DA ESQUADRIA 37	ESCALA: 1:25	DESENHISTA: CARLA COELHO




1 E 36 - VISTA EXTERNA
ESCALA 1:25

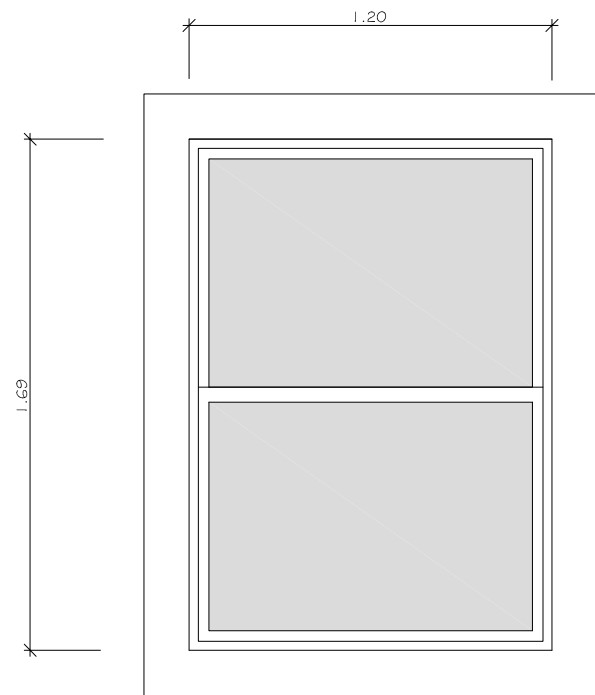


2 E 36 - VISTA
ESCALA 1:25

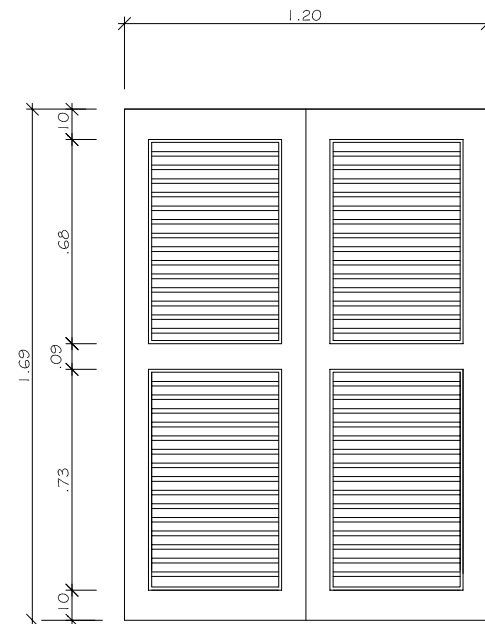

3 E 36 - FOLHAS INTERNAS
/ VISTA EXTERNA
ESCALA 1:25

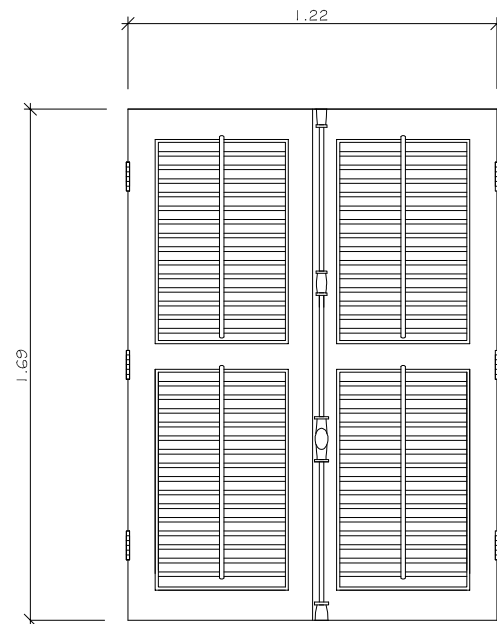


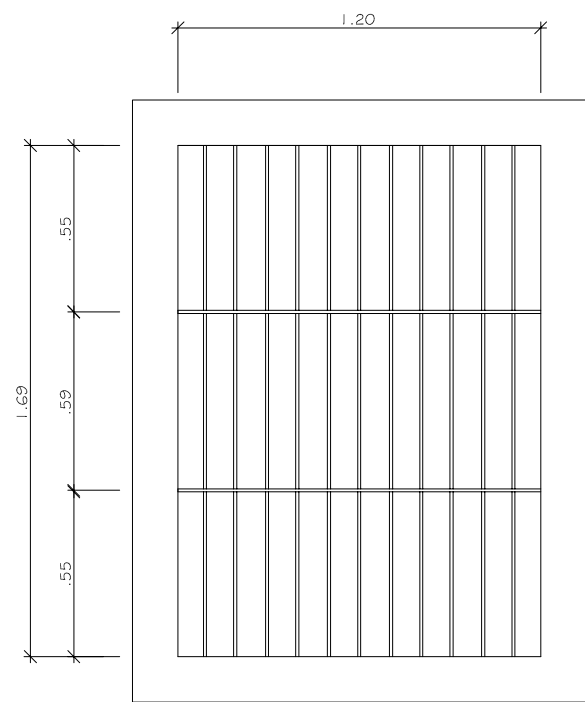
4 E 36 - VISTA INTERNA
ESCALA 1:25

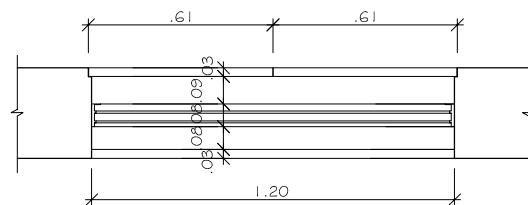


5 E 36 - PLANTA BAIXA
ESCALA 1:25

LOCALIZAÇÃO	QUANTIDADE	TOTAL	OBSERVAÇÃO
PORTARIA	1	1	


REVISÃO Nº: 001	REVISÃO: SUBSTITUIÇÃO DA PRANCHA	DATA: 28/07/2009	REVISOR: GILMARA GISBERT
	CENTRO DE MEMÓRIA E INFORMAÇÃO NÚCLEO DE PRESERVAÇÃO ARQUITETÔNICA		Nº PRANCHA: 01/01
	LOCAL: MUSEU CASA DE RUI BARBOSA	NOME DO PROJETO: LEVANTAMENTO CADASTRAL	ETAPA DO PROJETO: DEFINITIVO
	VISTO: CLAUDIA CARVALHO	TÍTULO DO PROJETO: DETALHE DA ESQUADRIA 36	DATA: 26/07/2002
		ESCALA: 1:25	DESENHISTA: CARLA COELHO




1 E 35 - VISTA GRADE EXTERNA
ESCALA 1:25

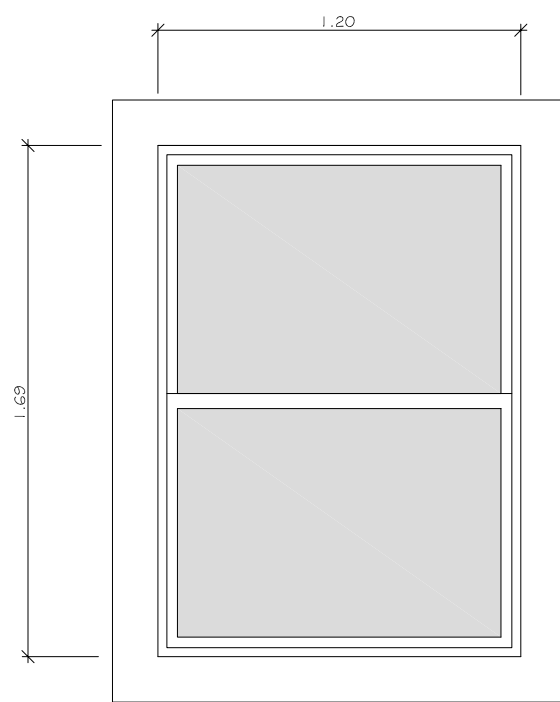


2 E 35 - VISTA EXTERNA
ESCALA 1:25

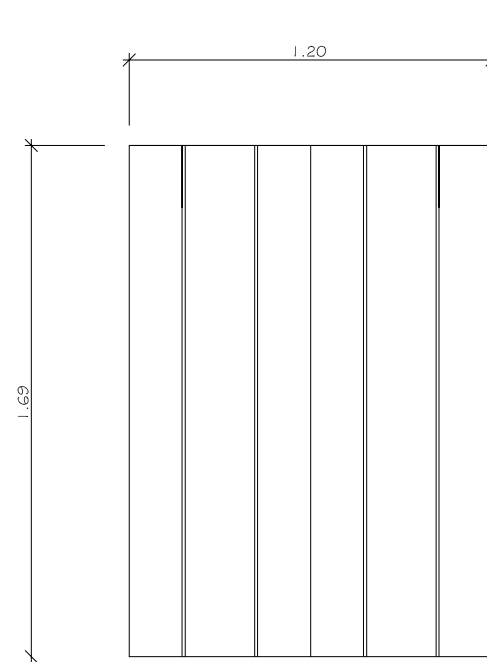

3 E 35 - FOLHAS INTERNAS
/ VISTA EXTERNA
ESCALA 1:25

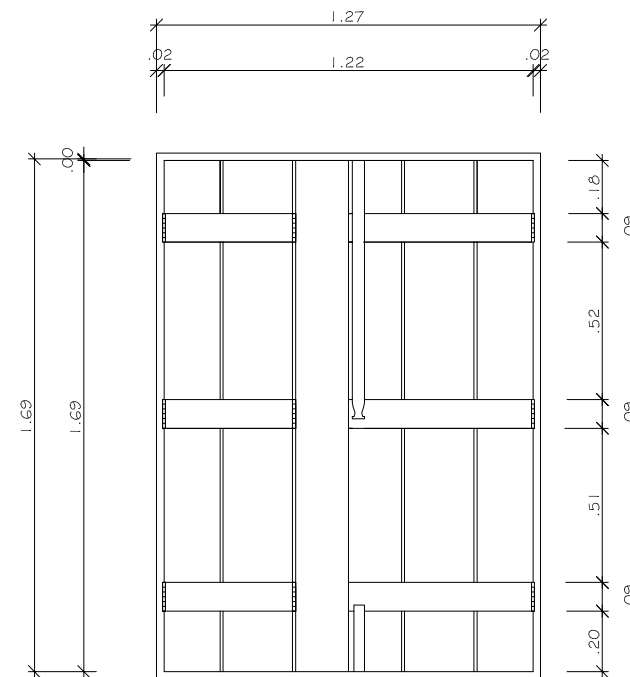


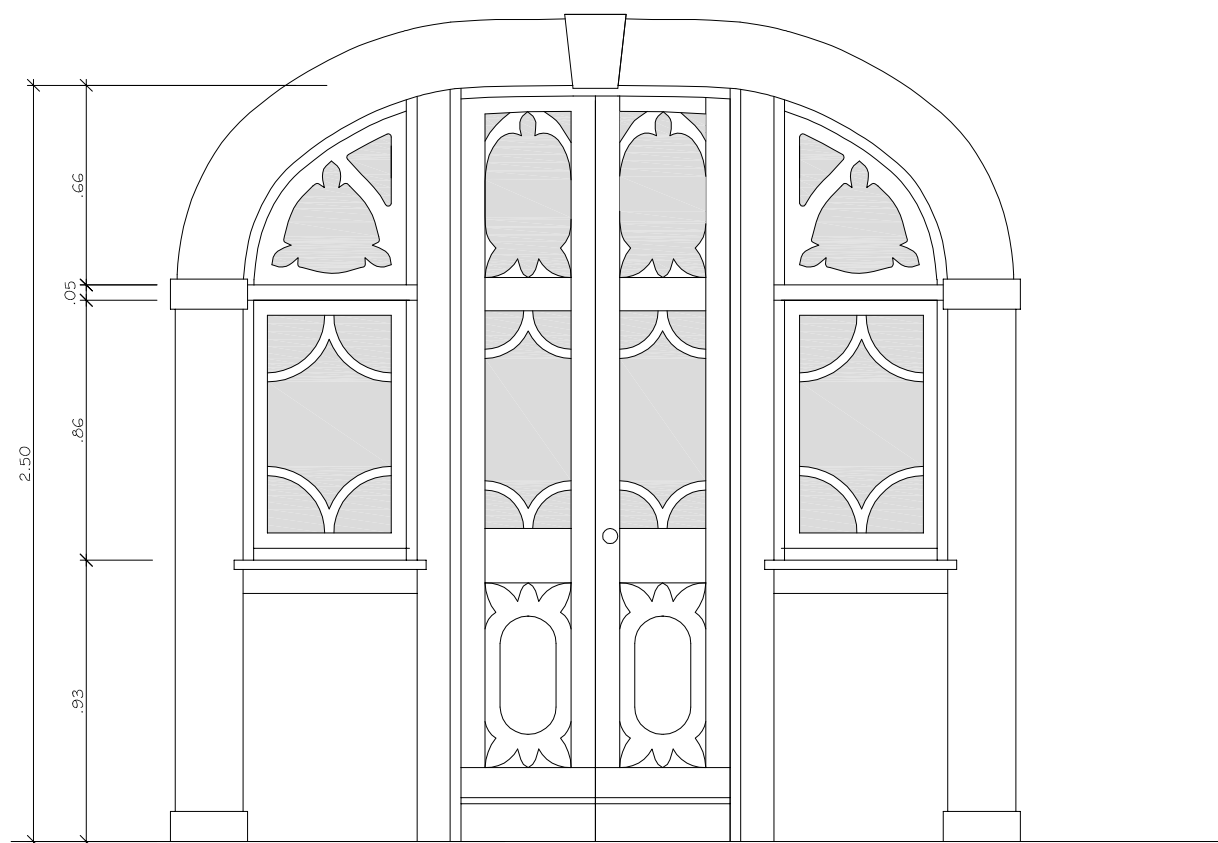
4 E 35 - VISTA INTERNA
ESCALA 1:25

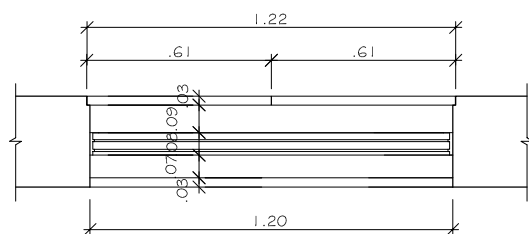

5 E 35 - PLANTA BAIXA
ESCALA 1:25

LOCALIZAÇÃO	QUANTIDADE	TOTAL	OBSERVAÇÃO
PORTARIA	1	1	


REVISÃO Nº: 001	REVISÃO: SUBSTITUIÇÃO DA PRANCHA	DATA: 28/07/2009	REVISOR: GILMARA GISBERT
	CENTRO DE MEMÓRIA E INFORMAÇÃO NÚCLEO DE PRESERVAÇÃO ARQUITETÔNICA		Nº PRANCHA: 01/01
	LOCAL: MUSEU CASA DE RUI BARBOSA	NOME DO PROJETO: LEVANTAMENTO CADASTRAL	ETAPA DO PROJETO: DEFINITIVO
VISTO: CLAUDIA CARVALHO	TÍTULO DO PROJETO: DETALHE DA ESQUADRIA 35	ESCALA: 1:25	DESENHISTA: CARLA COELHO




1 E 33 E 34 - VISTA EXTERNA
ESCALA 1:25




2 E 33 E 34 - VISTA INTERNA
ESCALA 1:25

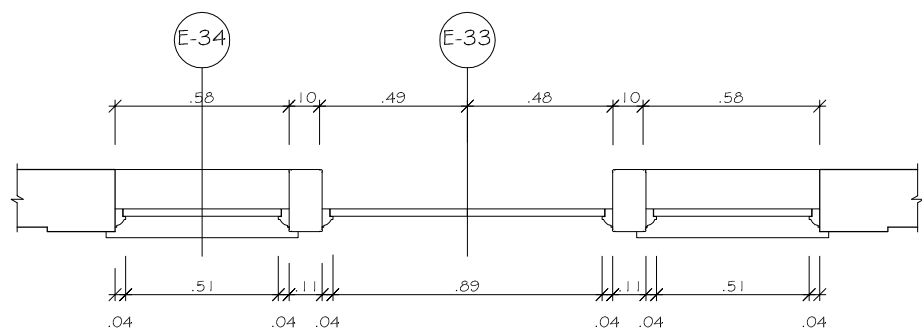


4 E 33 E 34 - PLANTA BAIXA
ESCALA 1:25

REVISÃO Nº: 001	REVISÃO: SUBSTITUIÇÃO DA PRANCHA	DATA: 28/07/2009	REVISOR: GILMARA GISBERT
	CENTRO DE MEMÓRIA E INFORMAÇÃO		Nº PRANCHA: 01/01
	NÚCLEO DE PRESERVAÇÃO ARQUITETÔNICA		
	LOCAL: MUSEU CASA DE RUI BARBOSA	NOME DO PROJETO: LEVANTAMENTO CADASTRAL	ETAPA DO PROJETO: DEFINITIVO
	VISTO: CLAUDIA CARVALHO	TÍTULO DO PROJETO: DETALHE DA ESQUADRIAS 33 E 34	DATA: 26/07/2002
		ESCALA: 1:25	DESENHISTA: CARLA COELHO

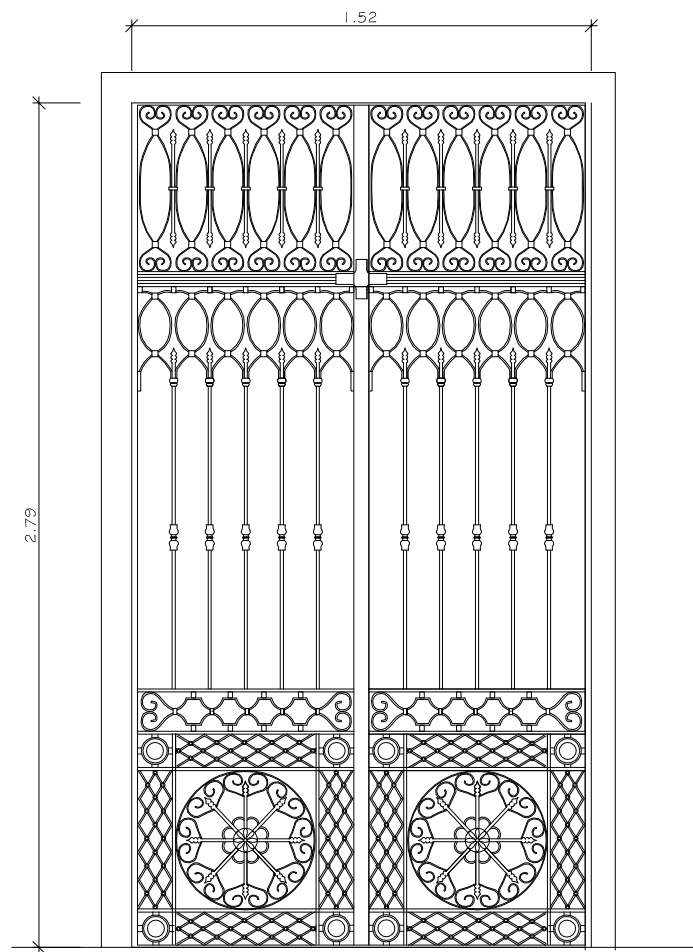


1 E 32 - VISTA EXTERNA
ESCALA 1:25

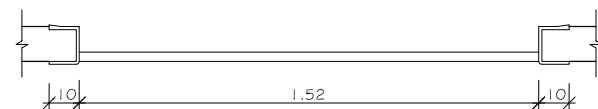


2 E 32 - PLANTA BAIXA
ESCALA 1:25

LOCALIZAÇÃO	QUANTIDADE	TOTAL	OBSERVAÇÃO
VESTÍBULO	1	1	


REVISÃO Nº: 001	REVISÃO: SUBSTITUIÇÃO DA PRANCHA	DATA: 28/07/2009	REVISOR: GILMARA GISBERT
	CENTRO DE MEMÓRIA E INFORMAÇÃO NÚCLEO DE PRESERVAÇÃO ARQUITETÔNICA		Nº PRANCHA: 01/01
	LOCAL: MUSEU CASA DE RUI BARBOSA	NOME DO PROJETO: LEVANTAMENTO CADASTRAL	ETAPA DO PROJETO: DEFINITIVO
	VISTO: CLAUDIA CARVALHO	TÍTULO DO PROJETO: DETALHE DA ESQUADRIA 32	DATA: 26/07/2002
		ESCALA: 1:25	DESENHISTA: CARLA COELHO

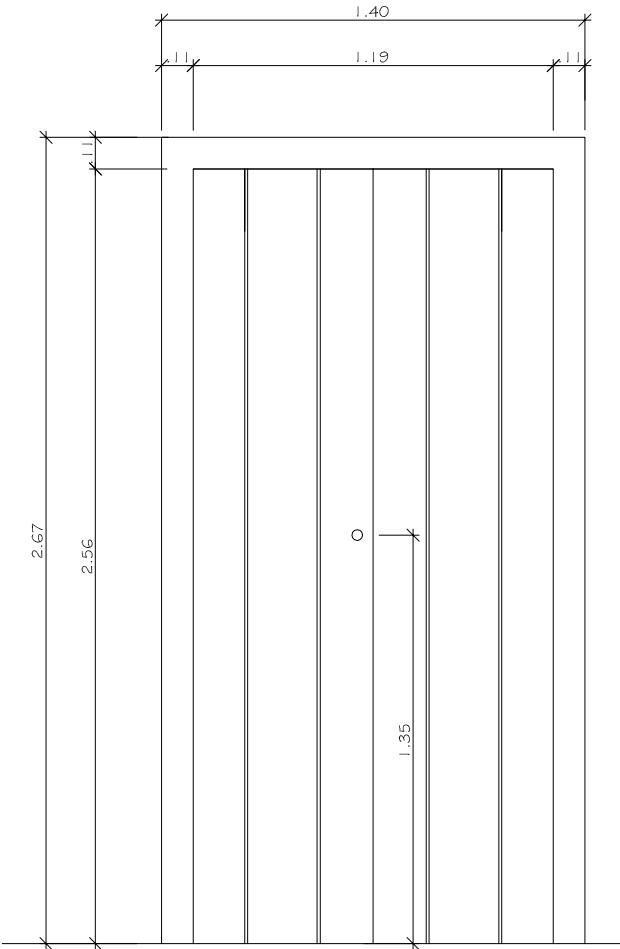

1 E 31 - VISTA EXTERNA
ESCALA 1:25

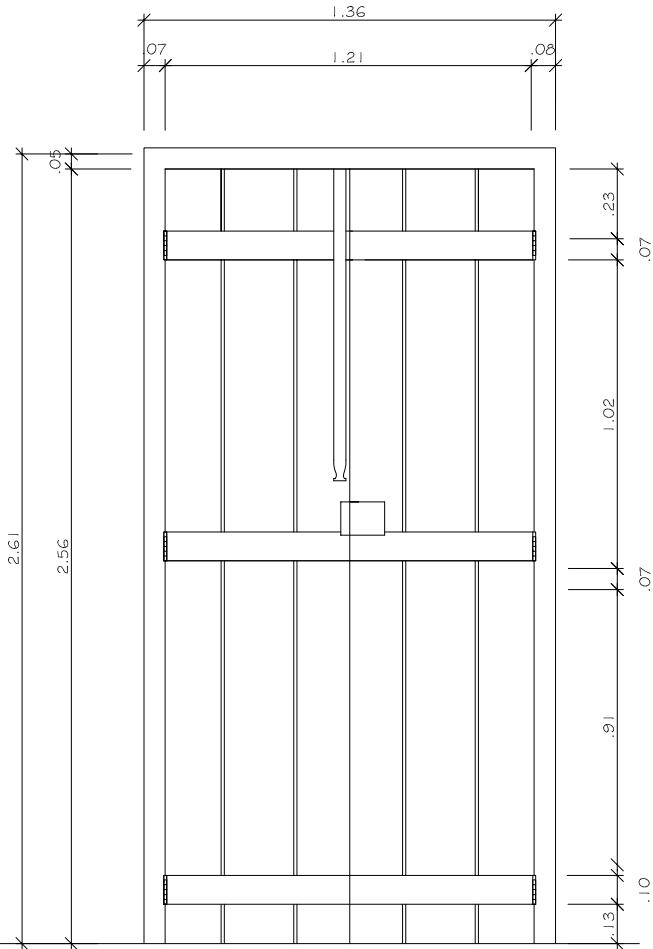


2 E 31 - VISTA INTERNA
ESCALA 1:25

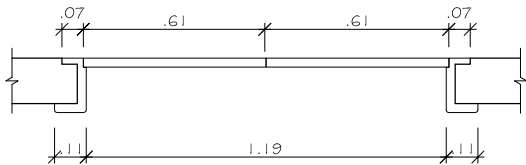

3 E 31 - PLANTA BAIXA
ESCALA 1:25

LOCALIZAÇÃO	QUANTIDADE	TOTAL	OBSERVAÇÃO
PORTARIA	1	1	

REVISÃO Nº: 001	REVISÃO: SUBSTITUIÇÃO DA PRANCHA	DATA: 28/07/2009	REVISOR: GILMARA GISBERT
	CENTRO DE MEMÓRIA E INFORMAÇÃO NÚCLEO DE PRESERVAÇÃO ARQUITETÔNICA		Nº PRANCHA: 01/01
	LOCAL: MUSEU CASA DE RUI BARBOSA	NOME DO PROJETO: LEVANTAMENTO CADASTRAL	ETAPA DO PROJETO: DEFINITIVO
	VISTO: CLAUDIA CARVALHO	TÍTULO DO PROJETO: DETALHE DA ESQUADRIA 31	DATA: 26/07/2002
		ESCALA: 1:25	DESENHISTA: CARLA COELHO