




1 E 50 - VISTA EXTERNA
ESCALA 1:25

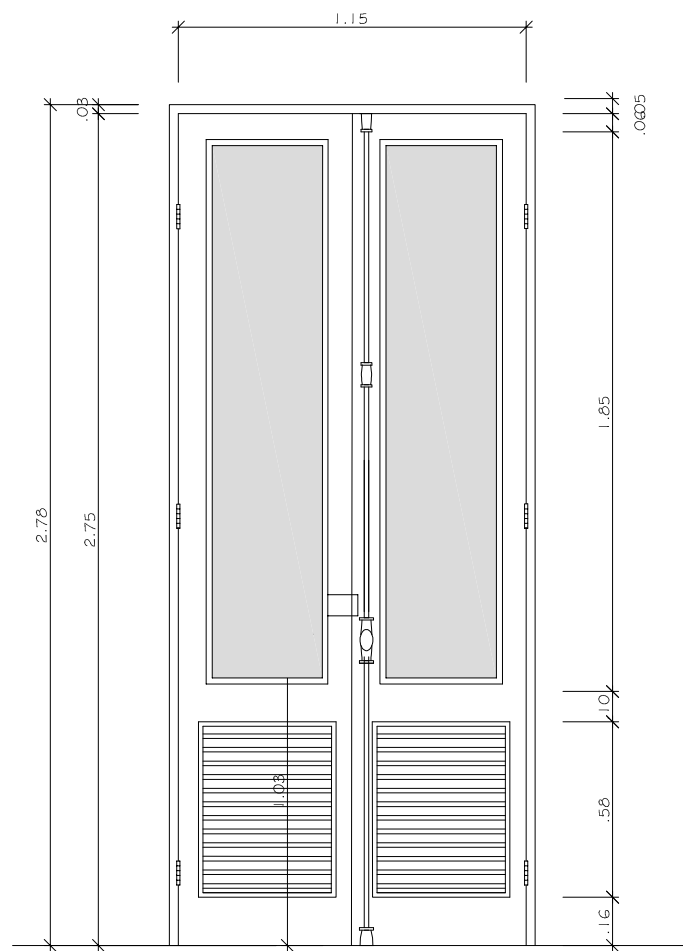

2 E 50 - FOLHA EXTERNA - VISTA INTERNA
ESCALA 1:25

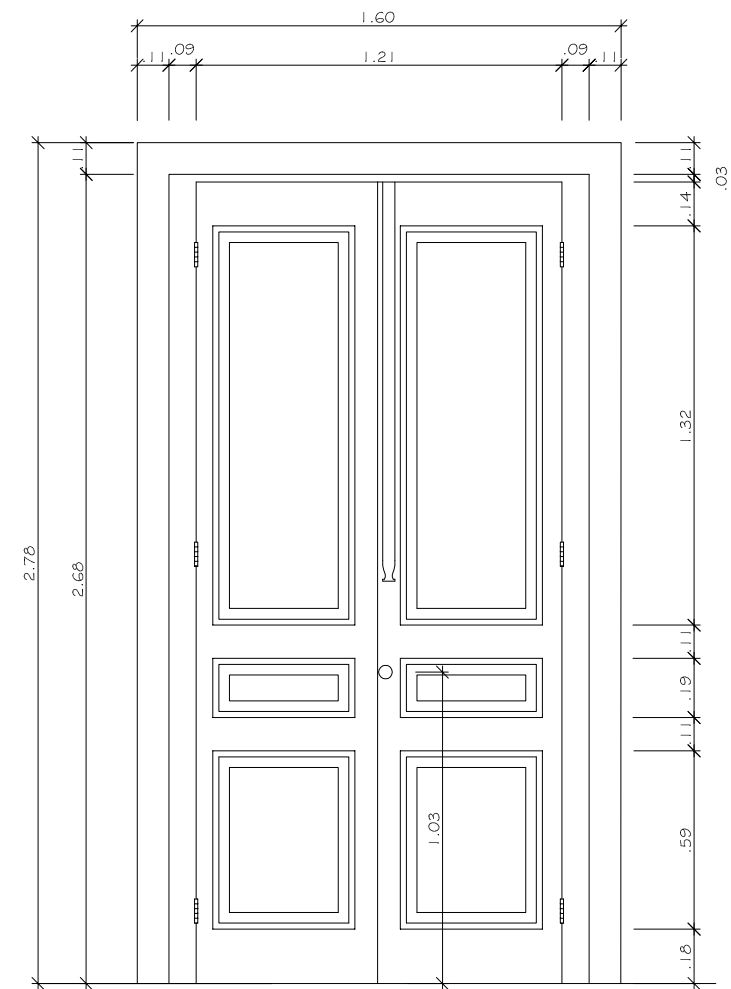


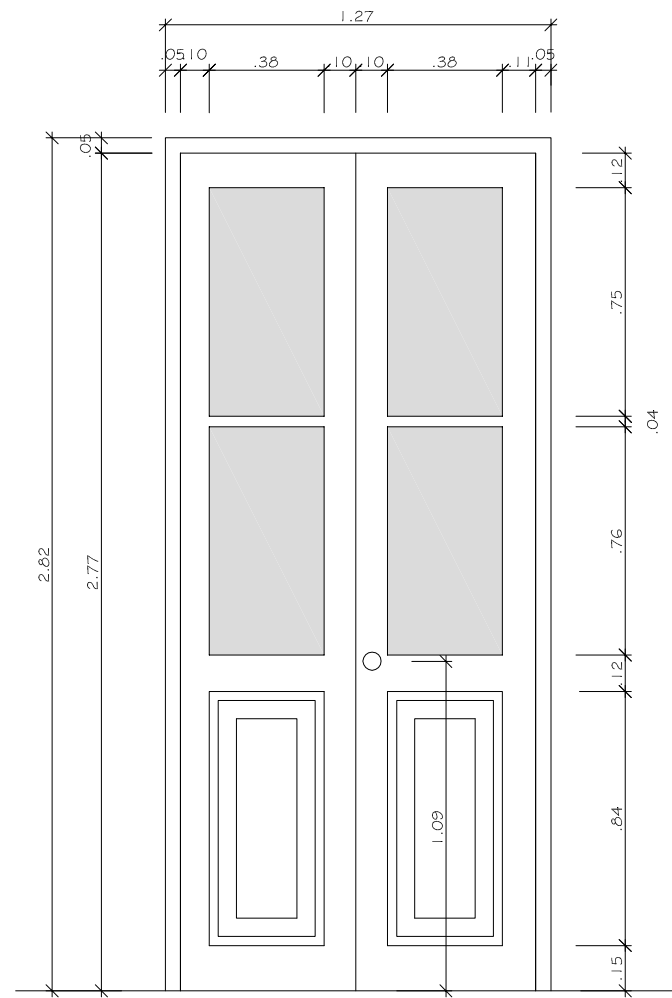
3 E 50 - FOLHA INTERNA
ESCALA 1:25

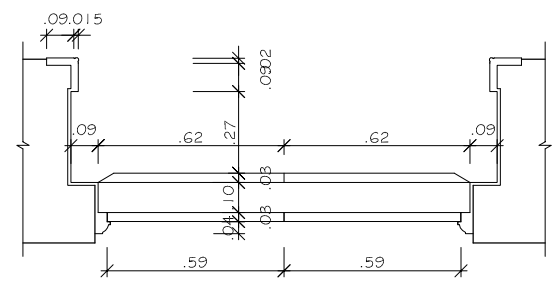


4 E 50 - PLANTA BAIXA
ESCALA 1:25

LOCALIZAÇÃO	QUANTIDADE	TOTAL	OBSERVAÇÃO
COPA (MUSEU)	1	1	


REVISÃO Nº: 001	REVISÃO: SUBSTITUIÇÃO DA PRANCHA	DATA: 28/07/2009	REVISOR: PATRICIA CORDEIRO
 FCRB MINISTÉRIO DA CULTURA	CENTRO DE MEMÓRIA E INFORMAÇÃO NÚCLEO DE PRESERVAÇÃO ARQUITETÔNICA		Nº PRANCHA: 01/01
	LOCAL: MUSEU CASA DE RUI BARBOSA	NOME DO PROJETO: LEVANTAMENTO CADASTRAL	ETAPA DO PROJETO: DEFINITIVO
VISTO: CLAUDIA CARVALHO	TÍTULO DO PROJETO: DETALHE DA ESQUADRIA 50	ESCALA: 1:25	DESENHISTA: CARLA COELHO




1 E 49 - VISTA EXTERNA
ESCALA 1:25

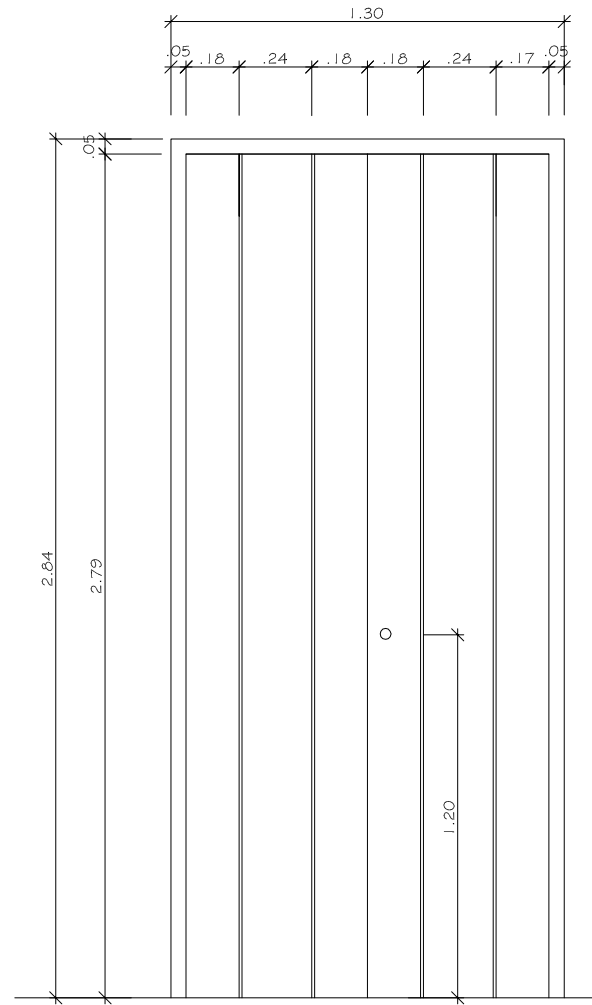

2 E 49 - VISTA INTERNA
ESCALA 1:25

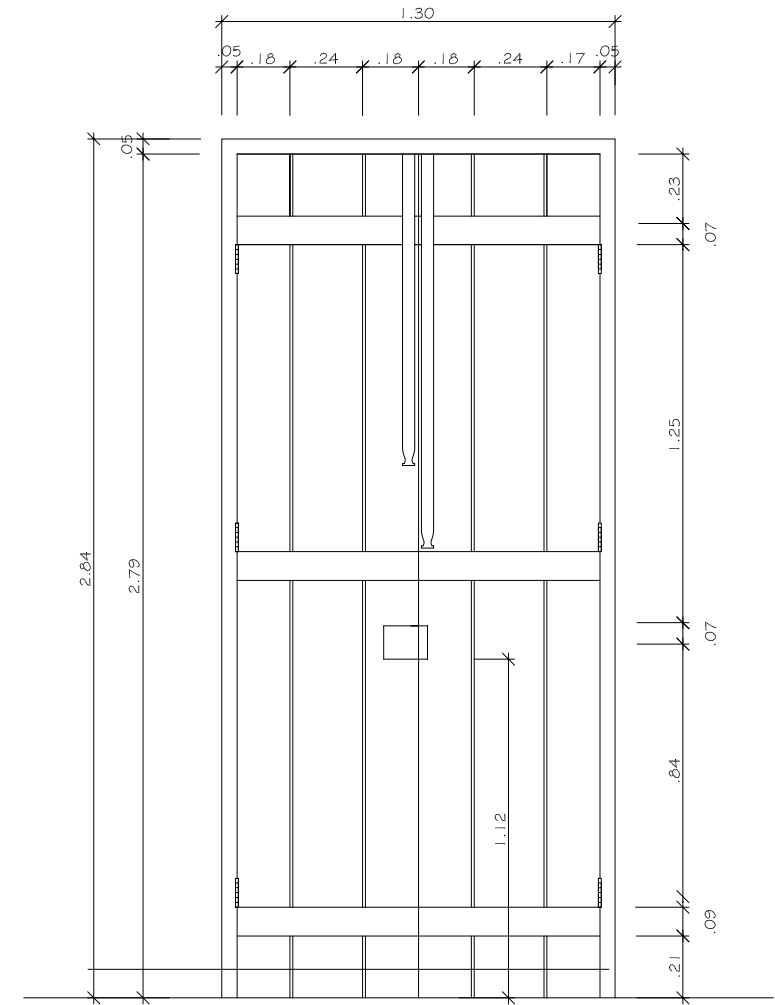


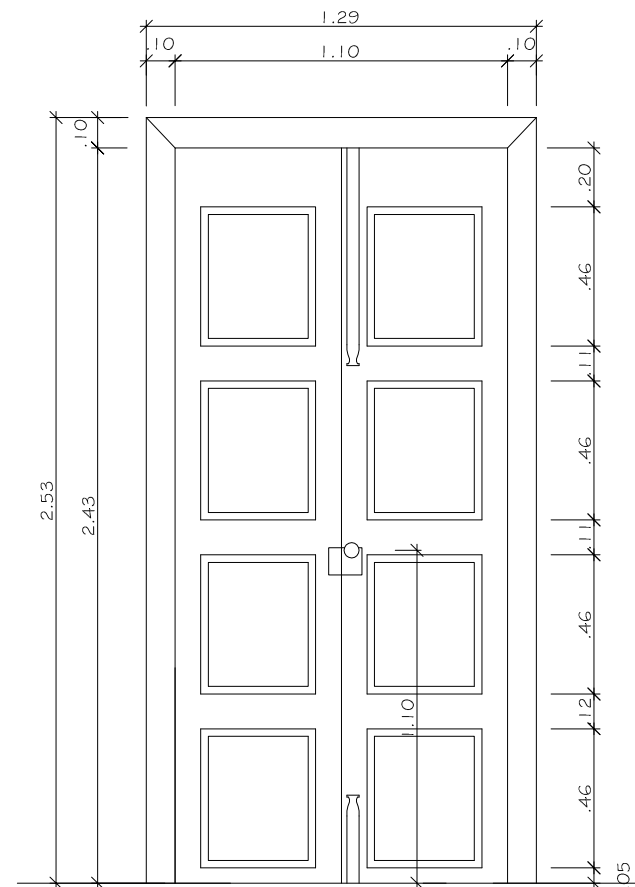
3 E 49 - VISTA INTERNA
ESCALA 1:25

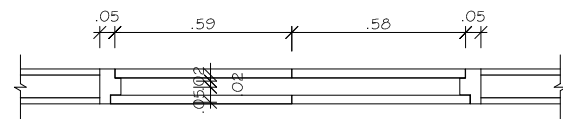


4 E 49 - PLANTA BAIXA
ESCALA 1:25

LOCALIZAÇÃO	QUANTIDADE	TOTAL	OBSERVAÇÃO
CIRCULAÇÃO DE SERVIÇO	1	1	


REVISÃO N°: 001	REVISÃO: SUBSTITUIÇÃO DA PRANCHA	DATA: 28/07/2009	REVISOR: PATRICIA CORDEIRO
	CENTRO DE MEMÓRIA E INFORMAÇÃO NÚCLEO DE PRESERVAÇÃO ARQUITETÔNICA		N° PRANCHA: 01/01
	LOCAL: MUSEU CASA DE RUI BARBOSA	NOME DO PROJETO: LEVANTAMENTO CADASTRAL	ETAPA DO PROJETO: DEFINITIVO
VISTO: CLAUDIA CARVALHO	TÍTULO DO PROJETO: DETALHE DA ESQUADRIA 49	ESCALA: 1:25	DESENHISTA: CARLA COELHO



1 E 48 - VISTA
ESCALA 1:25

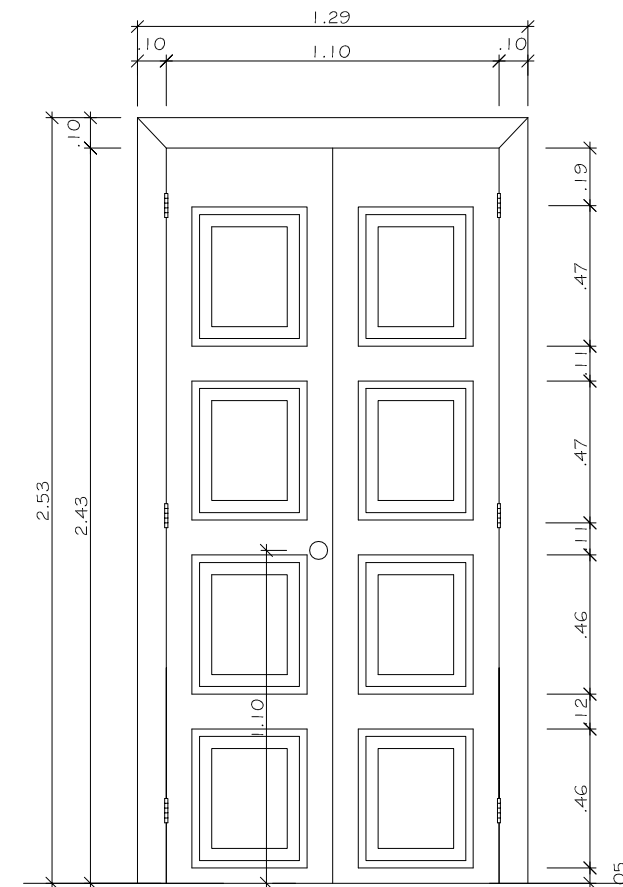


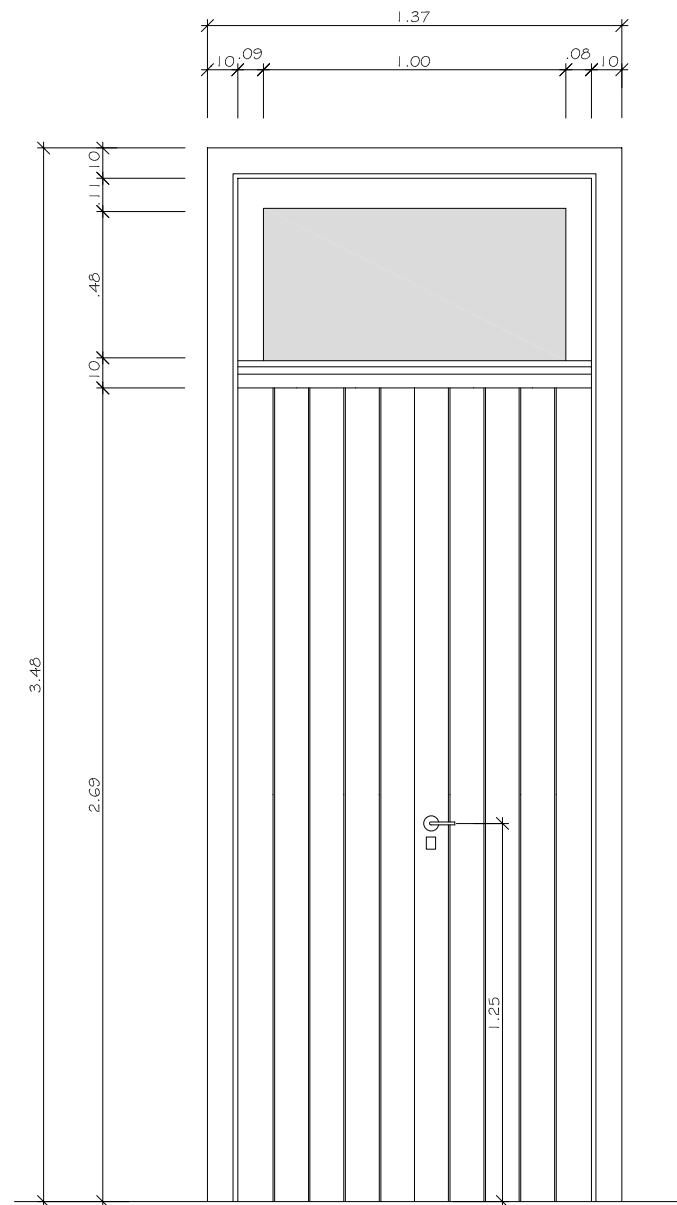
2 E 48 - VISTA
ESCALA 1:25

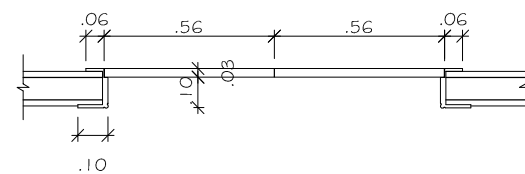


3 E 48 - PLANTA BAIXA
ESCALA 1:25

LOCALIZAÇÃO	QUANTIDADE	TOTAL	OBSERVAÇÃO
VESTIBULO	2	2	


REVISÃO Nº: 001	REVISÃO: SUBSTITUIÇÃO DA PRANCHA	DATA: 28/07/2009	REVISOR: PATRICIA CORDEIRO
	CENTRO DE MEMÓRIA E INFORMAÇÃO NÚCLEO DE PRESERVAÇÃO ARQUITETÔNICA		Nº PRANCHA: 01/01
	LOCAL: MUSEU CASA DE RUI BARBOSA	NOME DO PROJETO: LEVANTAMENTO CADASTRAL	ETAPA DO PROJETO: DEFINITIVO DATA: 26/07/2002
VISTO: CLAUDIA CARVALHO	TÍTULO DO PROJETO: DETALHE DA ESQUADRIA 48	ESCALA: 1:25	DESENHISTA: CARLA COELHO



1 E 45 - VISTA 1
ESCALA 1:25

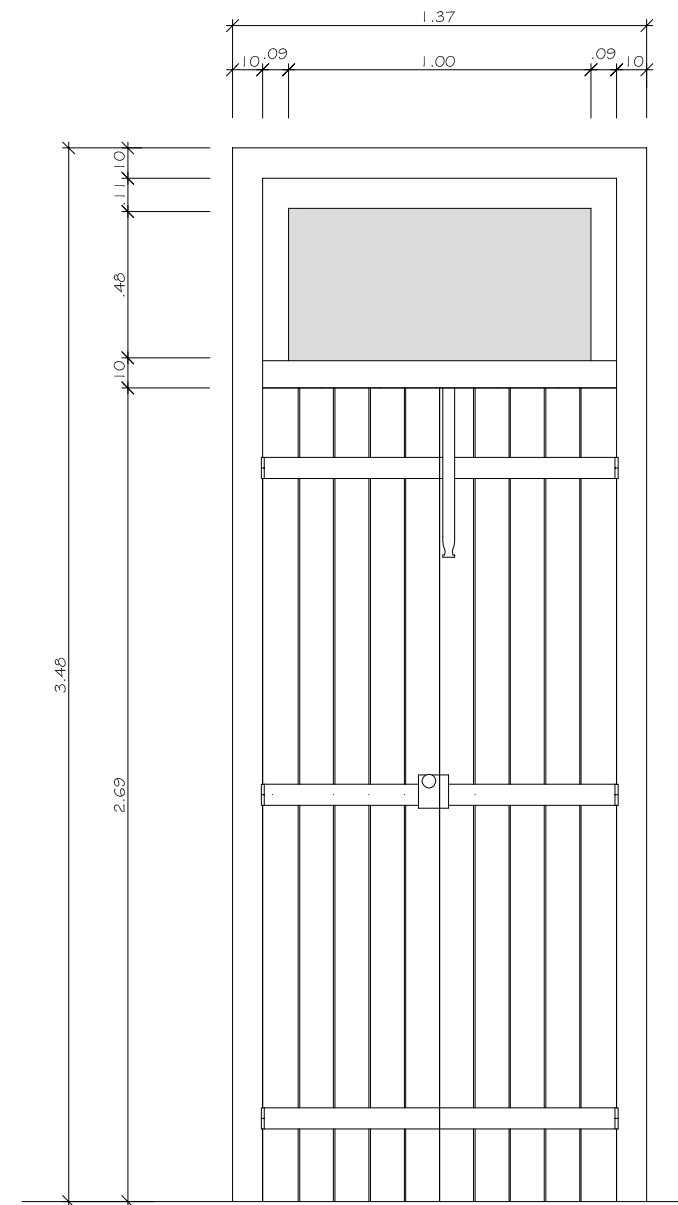


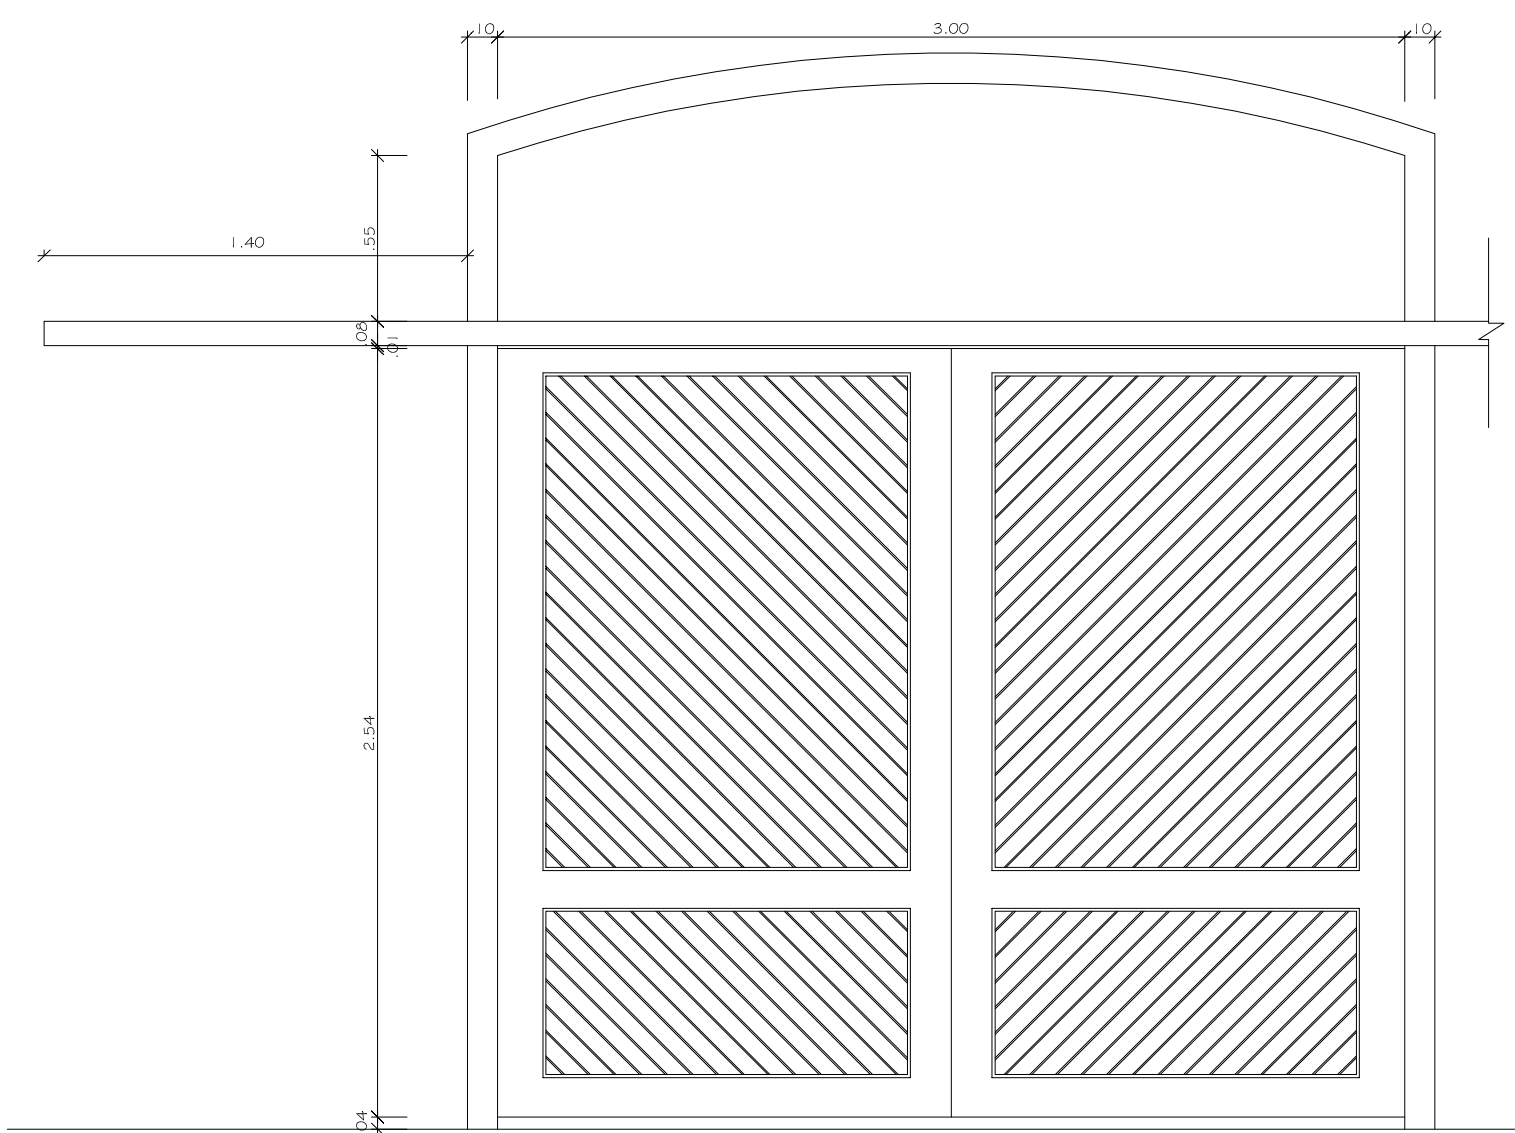
2 E 45 - VISTA 2
ESCALA 1:25

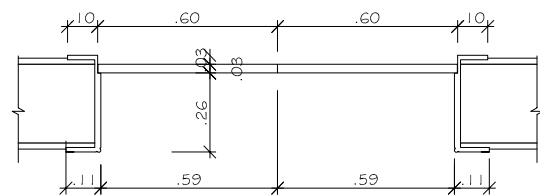


3 E 45 - PLANTA BAIXA
ESCALA 1:25

LOCALIZAÇÃO	QUANTIDADE	TOTAL	OBSERVAÇÃO
GARAGEM	2	2	


REVISÃO Nº: 001	REVISÃO: SUBSTITUIÇÃO DA PRANCHA	DATA: 28/07/2009	REVISOR: PATRICIA CORDEIRO
 FCRB MINISTÉRIO DA CULTURA	CENTRO DE MEMÓRIA E INFORMAÇÃO NÚCLEO DE PRESERVAÇÃO ARQUITETÔNICA		Nº PRANCHA: 01/01
	LOCAL: MUSEU CASA DE RUI BARBOSA	NOME DO PROJETO: LEVANTAMENTO CADASTRAL	ETAPA DO PROJETO: DEFINITIVO
VISTO: CLAUDIA CARVALHO	TÍTULO DO PROJETO: DETALHE DA ESQUADRIA 45	ESCALA: 1:25	DESENHISTA: CARLA COELHO




1 E 44 - VISTA INTERNA
ESCALA 1:25

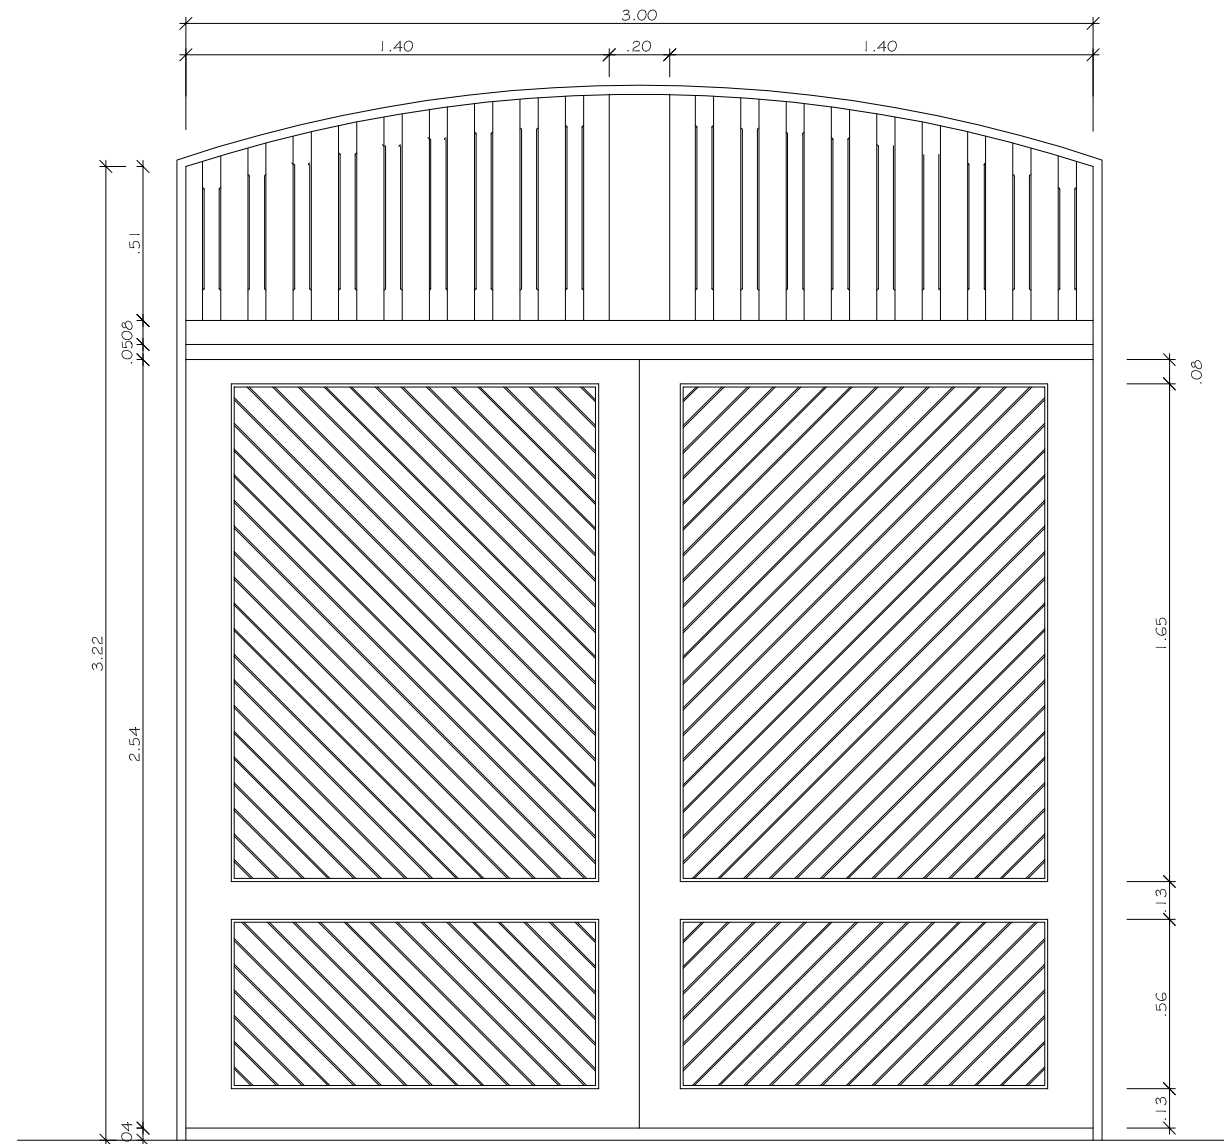


2 E 44 - VISTA EXTERNA
ESCALA 1:25

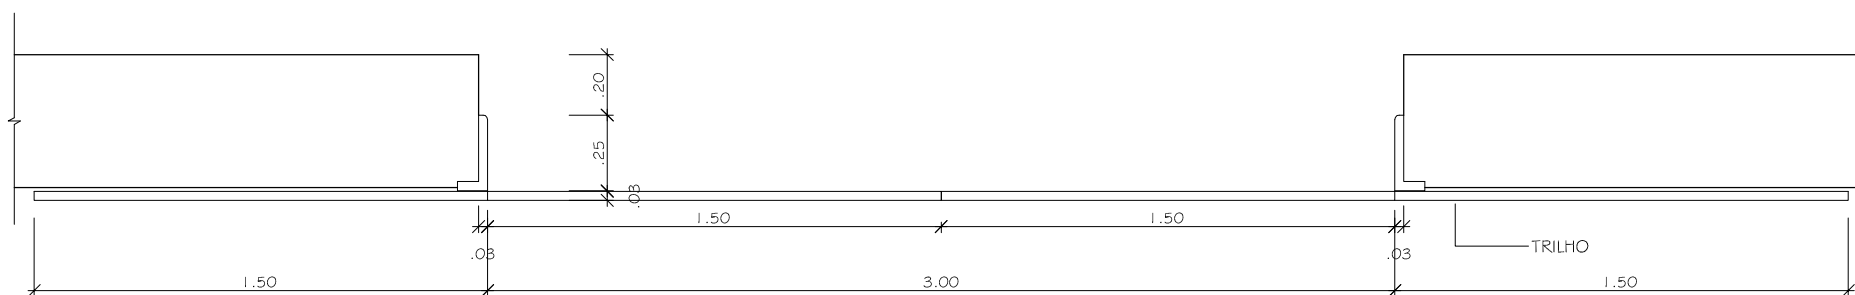


3 E 44 - PLANTA BAIXA
ESCALA 1:25

REVISÃO N°: 001	REVISÃO: SUBSTITUIÇÃO DA PRANCHA	DATA: 28/07/2009	REVISOR: PATRICIA CORDEIRO
 FCRB MINISTÉRIO DA CULTURA	CENTRO DE MEMÓRIA E INFORMAÇÃO NÚCLEO DE PRESERVAÇÃO ARQUITETÔNICA		N° PRANCHA: 01/01
	LOCAL: MUSEU CASA DE RUI BARBOSA	NOME DO PROJETO: LEVANTAMENTO CADASTRAL	ETAPA DO PROJETO: DEFINITIVO
VISTO: CLAUDIA CARVALHO	TÍTULO DO PROJETO: DETALHE DA ESQUADRIA 44	ESCALA: 1:25	DESENHISTA: CARLA COELHO


LOCALIZAÇÃO	QUANTIDADE	TOTAL	OBSERVAÇÃO
GARAGEM	1	1	

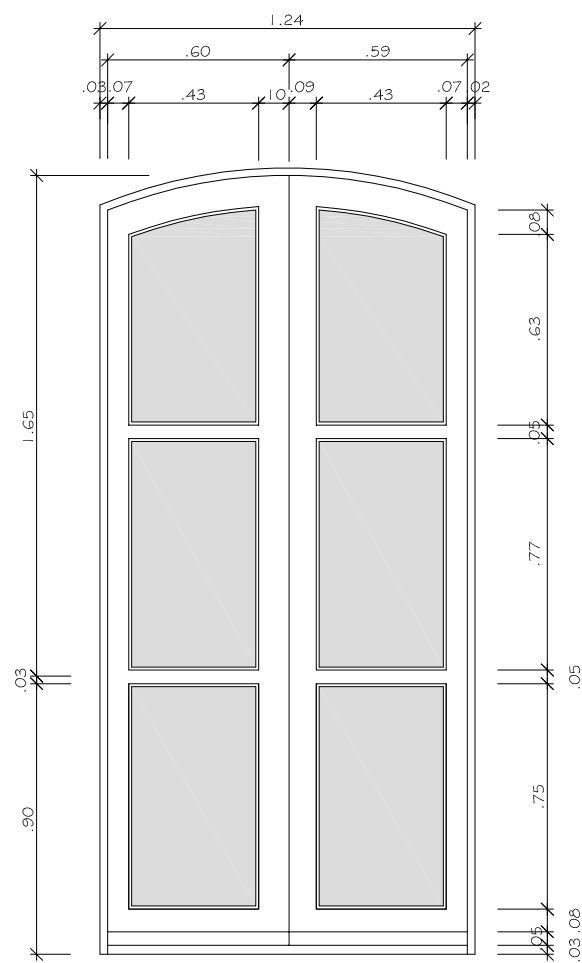

1 E 43 - VISTA EXTERNA
ESCALA 1:25

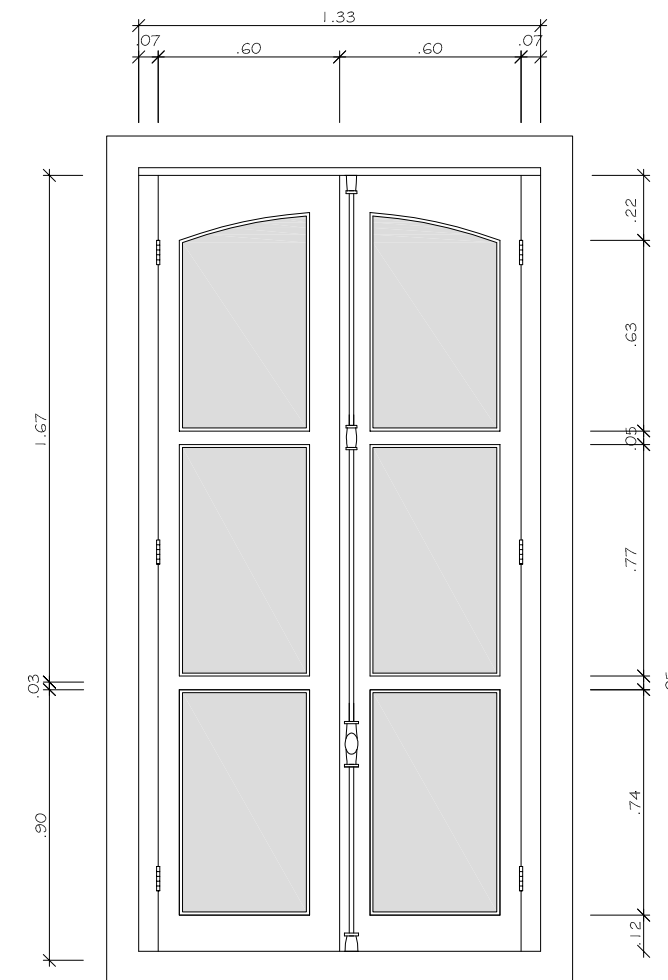


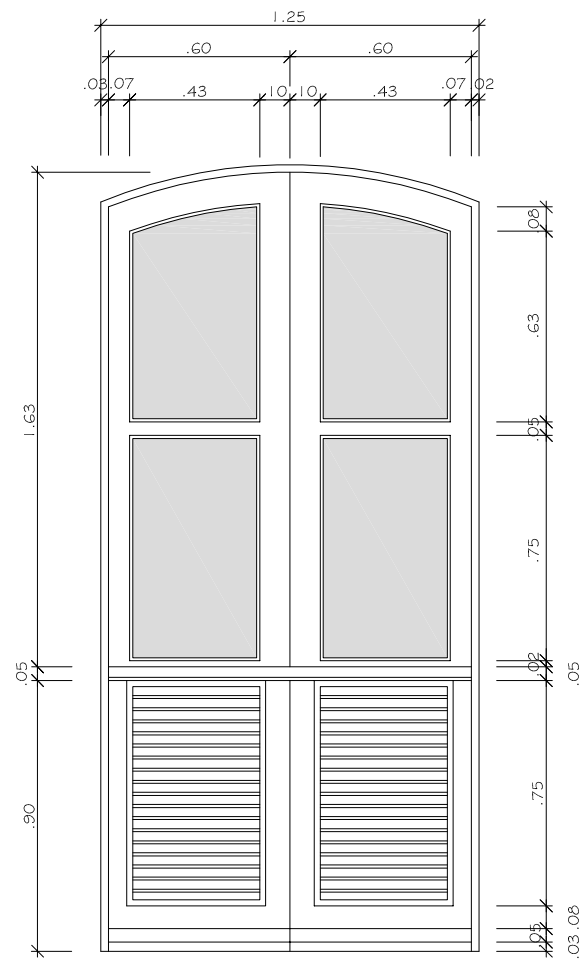
2 E 43 - VISTA INTERNA
ESCALA 1:25

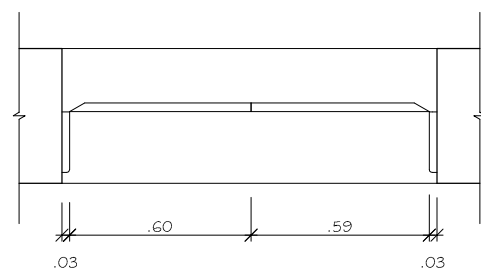


3 E 43 - PLANTA BAIXA
ESCALA 1:25

LOCALIZAÇÃO	QUANTIDADE	TOTAL	OBSERVAÇÃO
GARAGEM	2	2	


REVISÃO N°: 001	REVISÃO: SUBSTITUIÇÃO DA PRANCHA	DATA: 28/07/2009	REVISOR: PATRICIA CORDEIRO
	CENTRO DE MEMÓRIA E INFORMAÇÃO NÚCLEO DE PRESERVAÇÃO ARQUITETÔNICA		N° PRANCHA: 01/01
	LOCAL: MUSEU CASA DE RUI BARBOSA	NOME DO PROJETO: LEVANTAMENTO CADASTRAL	ETAPA DO PROJETO: DEFINITIVO
VISTO: CLAUDIA CARVALHO	TÍTULO DO PROJETO: DETALHE DA ESQUADRIA 43	ESCALA: 1:25	DATA: 26/07/2002 DESENHISTA: CARLA COELHO



1 E 42 - VISTA EXTERNA
ESCALA 1:25

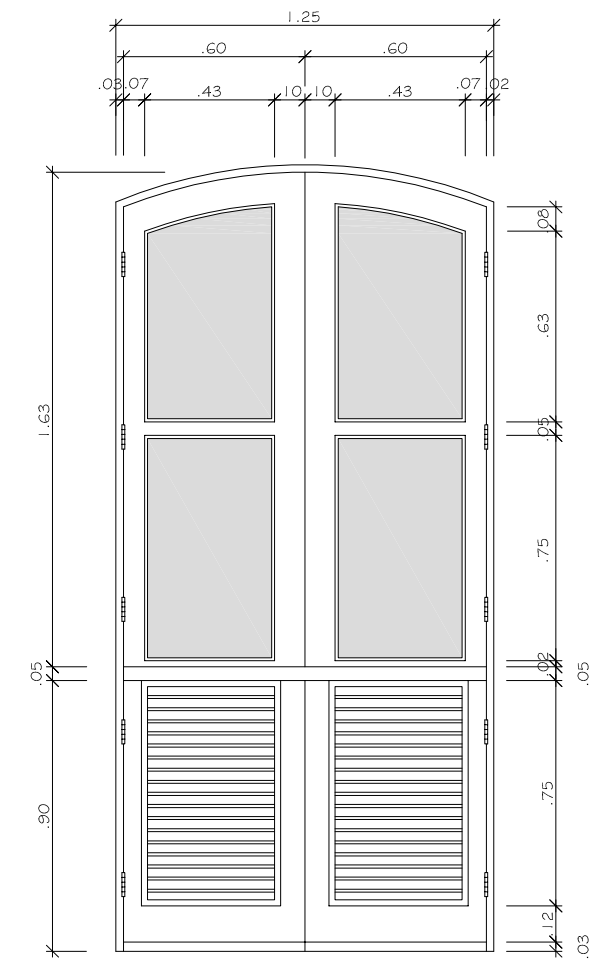


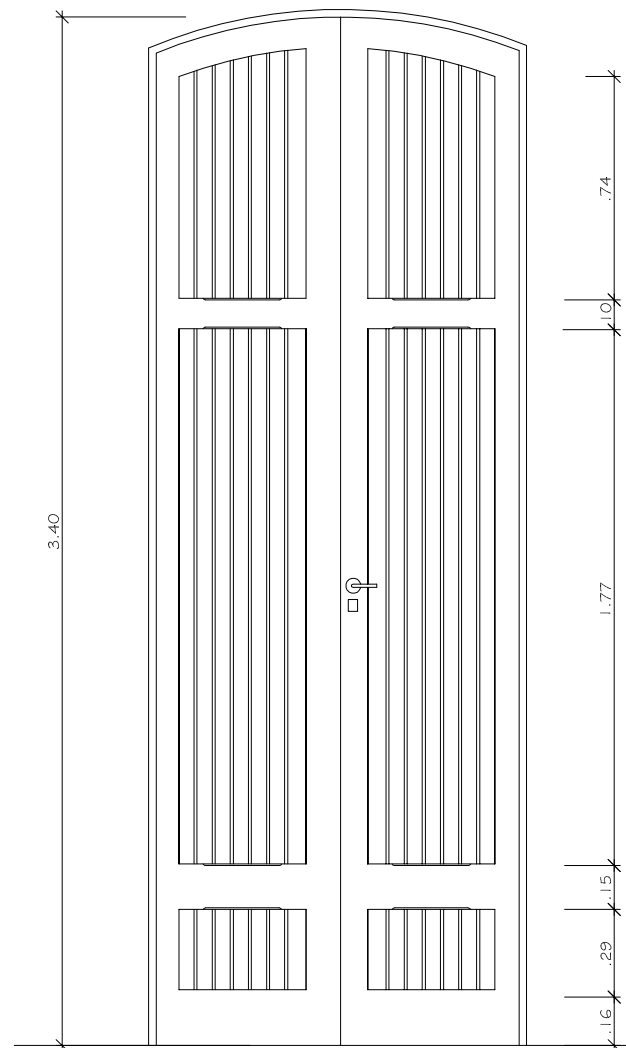
2 E 42 - VISTA INTERNA
ESCALA 1:25

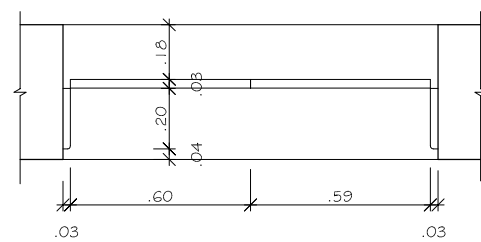


3 E 42 - PLANTA BAIXA
ESCALA 1:25

LOCALIZAÇÃO	QUANTIDADE	TOTAL	OBSERVAÇÃO
ESCRITÓRIO	1	2	
DEPÓSITO	1		


REVISÃO Nº: 001	REVISÃO: SUBSTITUIÇÃO DA PRANCHA	DATA: 28/07/2009	REVISOR: PATRICIA CORDEIRO
	CENTRO DE MEMÓRIA E INFORMAÇÃO NÚCLEO DE PRESERVAÇÃO ARQUITETÔNICA		Nº PRANCHA: 01/01
	LOCAL: MUSEU CASA DE RUI BARBOSA	NOME DO PROJETO: LEVANTAMENTO CADASTRAL	ETAPA DO PROJETO: DEFINITIVO
VISTO: CLAUDIA CARVALHO	TÍTULO DO PROJETO: DETALHE DA ESQUADRIA 42	ESCALA: 1:25	DESENHISTA: CARLA COELHO



1 E 41 - VISTA EXTERNA
ESCALA 1:25

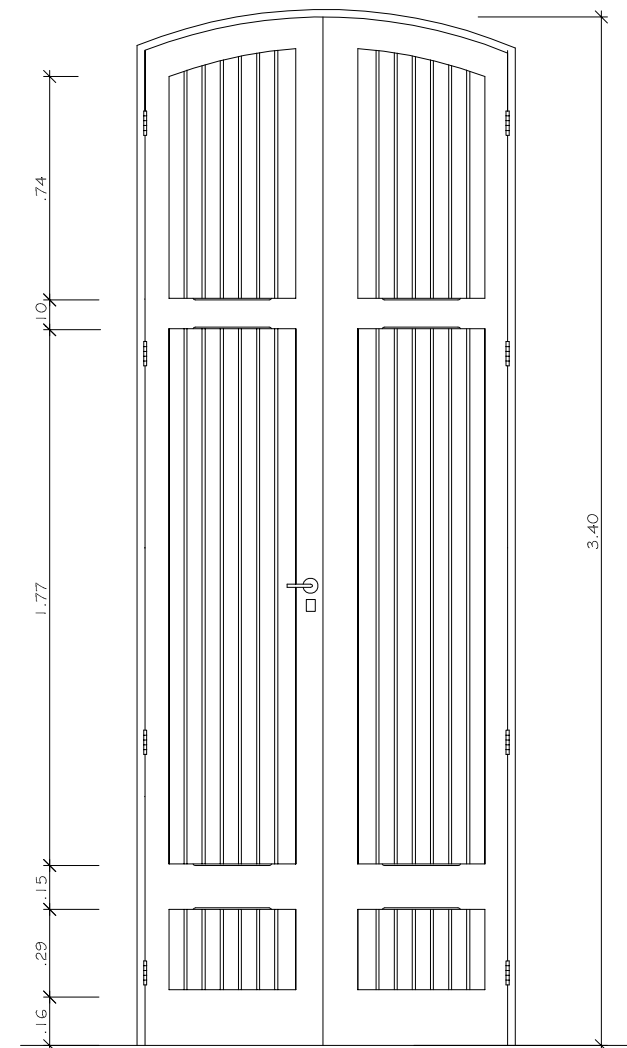


2 E 41 - VISTA INTERNA
ESCALA 1:25

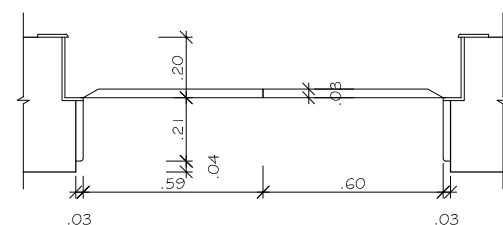

3 E 41 - PLANTA BAIXA
ESCALA 1:25

LOCALIZAÇÃO	QUANTIDADE	TOTAL	OBSERVAÇÃO
ESCRITÓRIO	1	2	
DEPÓSITO	1		

REVISÃO Nº: 001	REVISÃO: SUBSTITUIÇÃO DA PRANCHA	DATA: 28/07/2009	REVISOR: PATRICIA CORDEIRO
	CENTRO DE MEMÓRIA E INFORMAÇÃO NÚCLEO DE PRESERVAÇÃO ARQUITETÔNICA		Nº PRANCHA: 01/01
	LOCAL: MUSEU CASA DE RUI BARBOSA	NOME DO PROJETO: LEVANTAMENTO CADASTRAL	ETAPA DO PROJETO: DEFINITIVO
VISTO: CLAUDIA CARVALHO	TÍTULO DO PROJETO: DETALHE DA ESQUADRIA 41	ESCALA: 1:25	DESENHISTA: CARLA COELHO