


VISTA 4

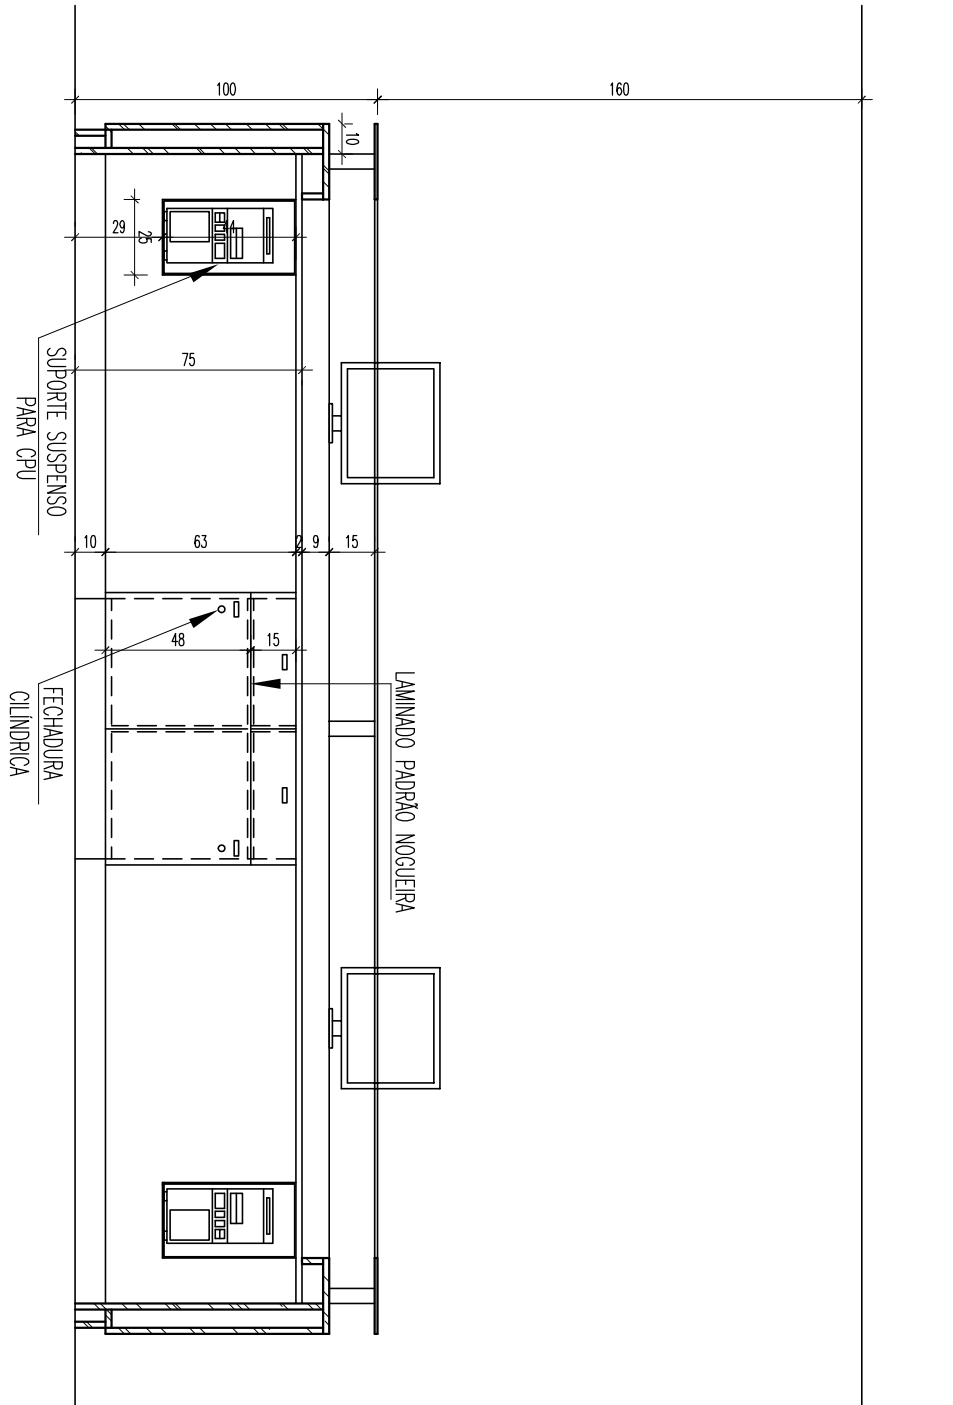

NOME DO PREDIO  
EDIFÍCIO-SEDE AMÉRICO JACOBINA LACOMBE

RESPONSÁVEL TÉCNICO  
JORGE CASTRO

TIPO DE PROJETO  
LISTA DE MOBILIÁRIO

TÍTULO DO DESENHO  
RECEPÇÃO

ESCALA  
1/25

DESENHISTA  
ISABELLE/ROSANE

04