



VISTA 2

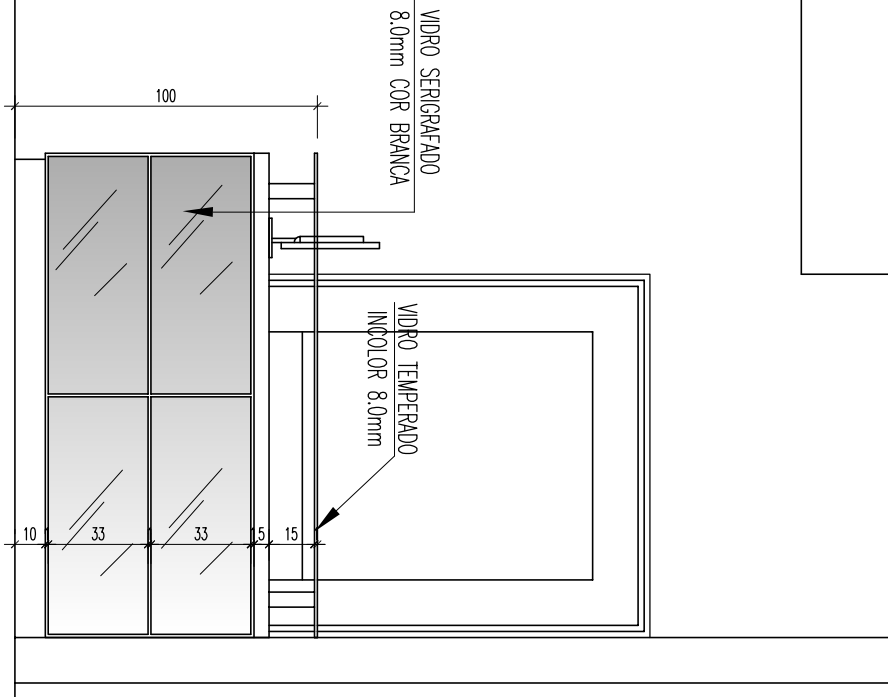

VISTA 3

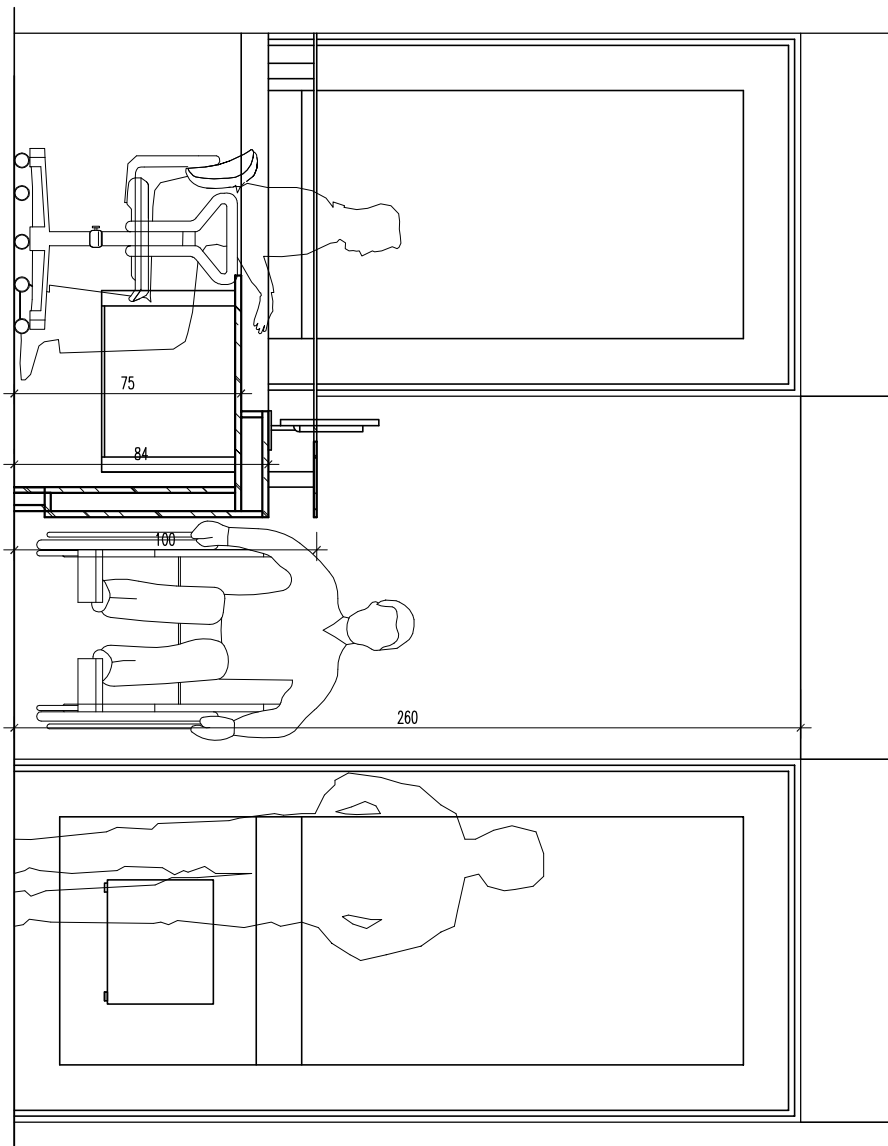

NOME DO PREDIO
EDIFÍCIO-SEDE AMÉRICO JACOBINA LACOMBE

RESPONSÁVEL TÉCNICO
JORGE CASTRO

TIPO DE PROJETO
LISTA DE MOBILIÁRIO

TÍTULO DO DESENHO
RECEPÇÃO

ESCALA
1/25

DESENHISTA
ISABELLE/ROSANE

03