


1 SALA DE HAIA

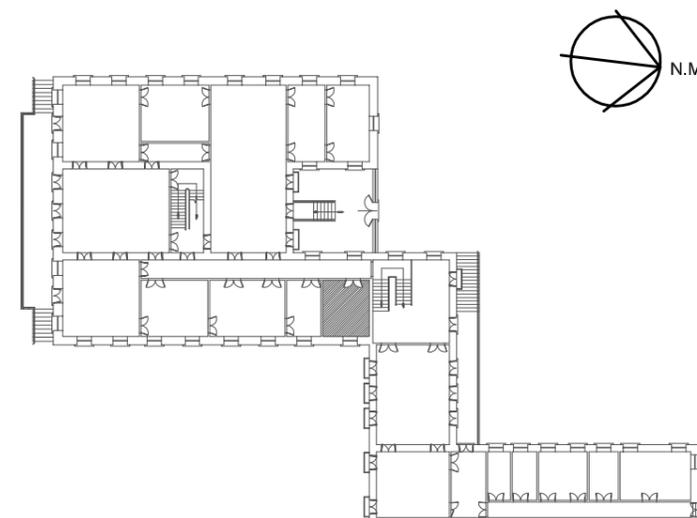

LOCALIZAÇÃO DA SALA DE HAIA




SALA DE HAIA (Escritório)

Área: 18,80m<sup>2</sup>  
 Pé-direito: 4,62m  
 Acervo: 25 peças

Piso: Madeira  
 Paredes: Papel de parede  
 Teto: Madeira

REVISÃO N°: 000	REVISÃO:	DATA:	REVISOR:
	CENTRO DE MEMÓRIA E INFORMAÇÃO NÚCLEO DE PRESERVAÇÃO ARQUITETÔNICA		N° PRANCHA: <b>01/05</b>
	LOCAL: MUSEU CASA DE RUI BARBOSA	NOME DO PROJETO: LEVANTAMENTO CADASTRAL	ETAPA DO PROJETO: DEFINITIVO
VISTO: CLAUDIA CARVALHO	TÍTULO DO PROJETO: LAYOUT DA SALA DE HAIA	DESENHISTA: FERNANDA COSTA IZABELLA BARRETO	

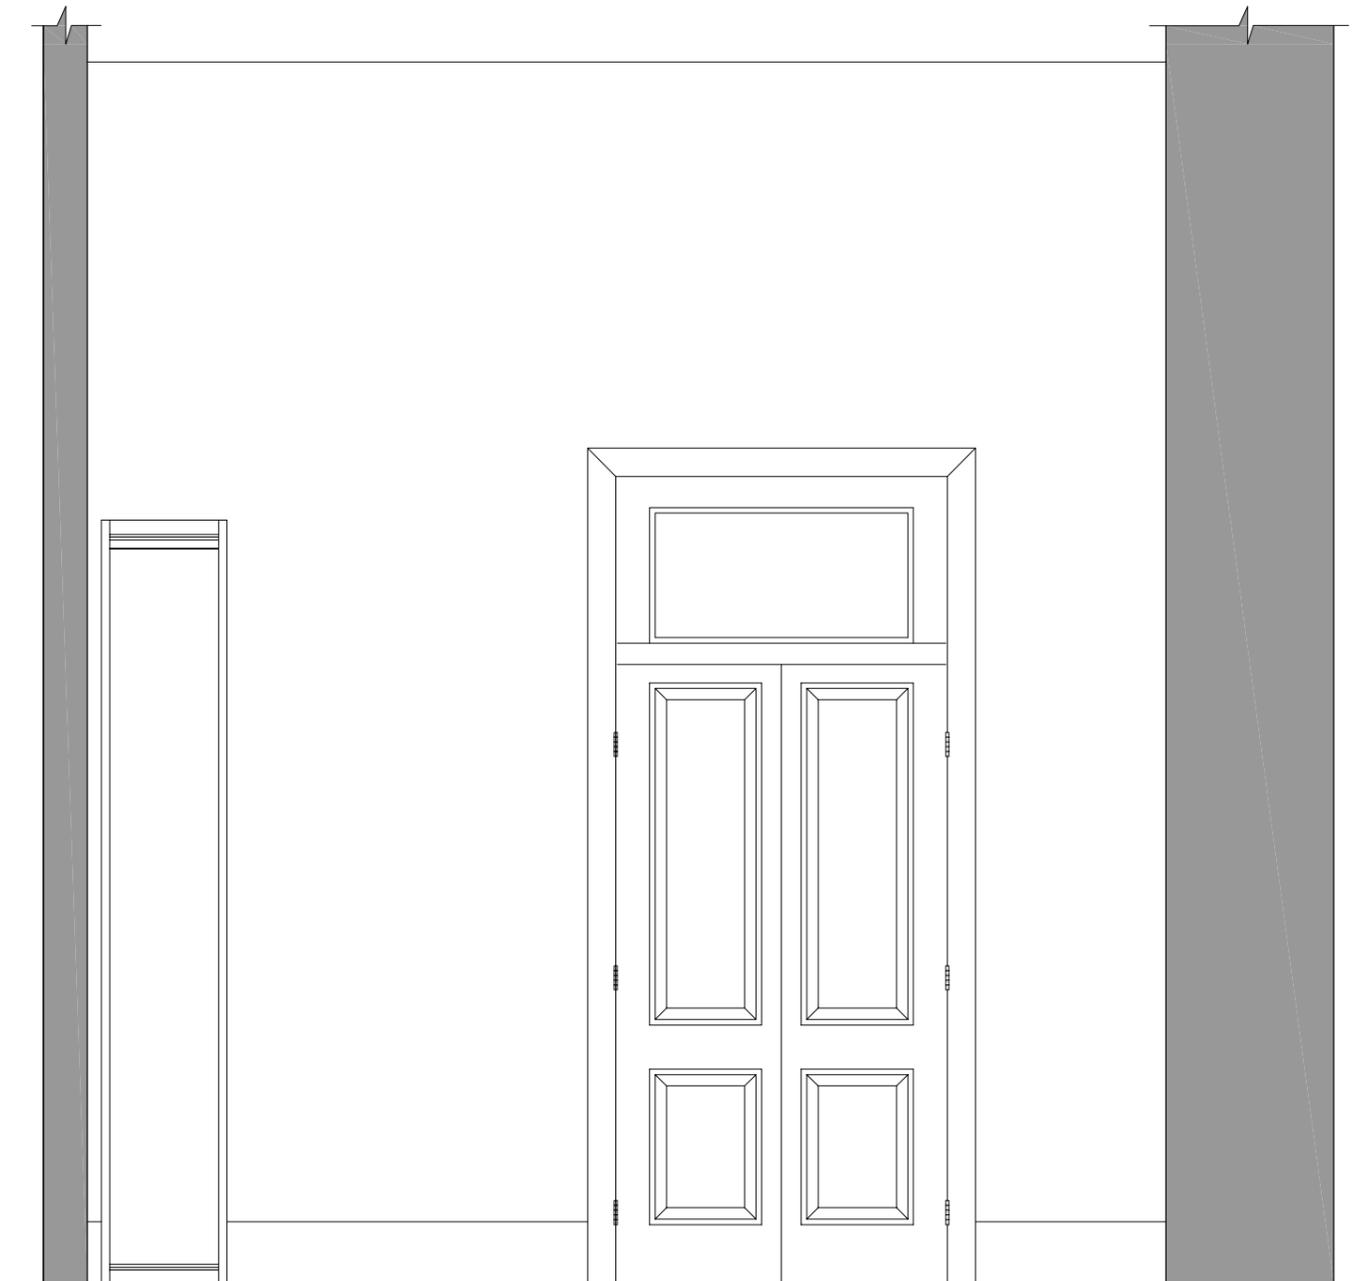


1 VISTA 1

ESCALA GRÁFICA



REVISÃO Nº: 000	REVISÃO:	DATA:	REVISOR:
	CENTRO DE MEMÓRIA E INFORMAÇÃO NÚCLEO DE PRESERVAÇÃO ARQUITETÔNICA		Nº PRANCHA: <b>02/05</b>
	LOCAL: MUSEU CASA DE RUI BARBOSA	NOME DO PROJETO: LEVANTAMENTO CADASTRAL	ETAPA DO PROJETO: DEFINITIVO
VISTO: CLAUDIA CARVALHO	TÍTULO DO PROJETO: VISTA INTERNA DA SALA DE HAIA		DESENHISTA: ADALGISA CORREIA

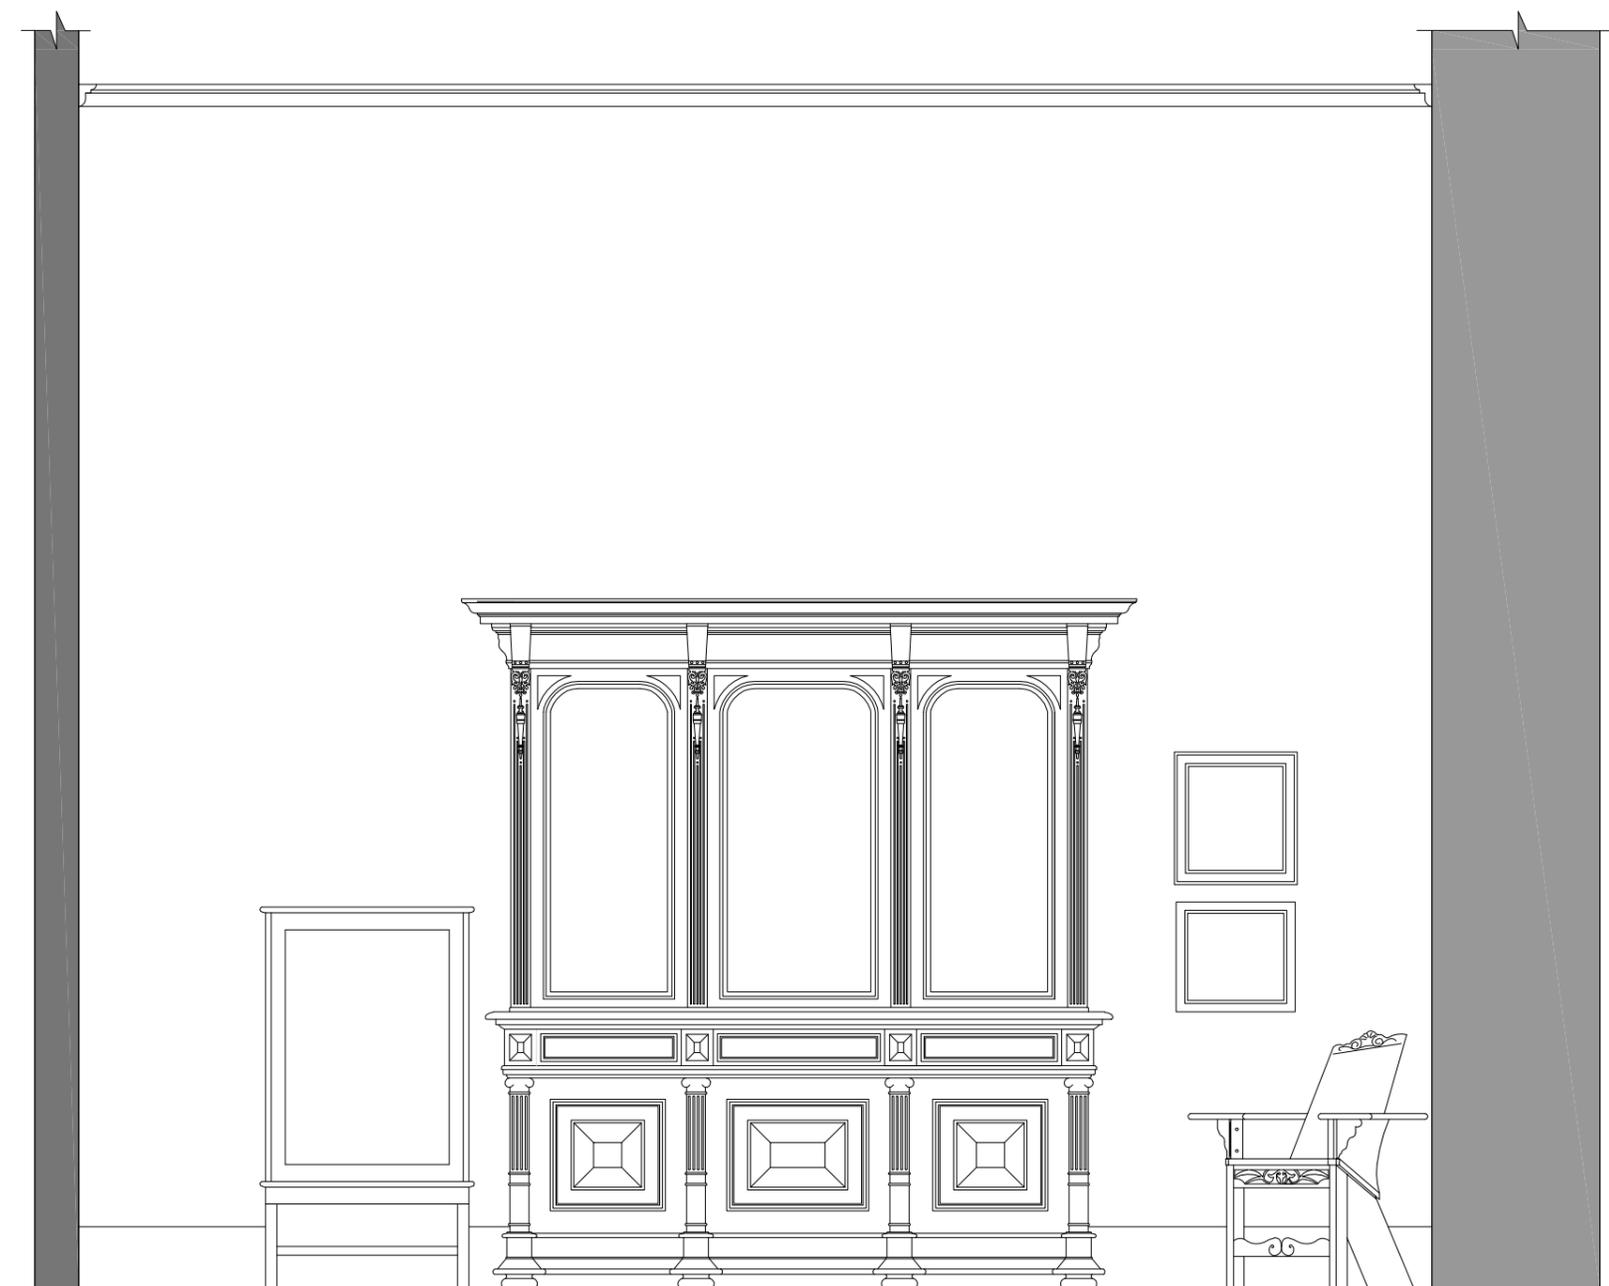


1 VISTA 2

ESCALA GRÁFICA



REVISÃO Nº: 000	REVISÃO:	DATA:	REVISOR:
	CENTRO DE MEMÓRIA E INFORMAÇÃO NÚCLEO DE PRESERVAÇÃO ARQUITETÔNICA		Nº PRANCHA: <b>03/05</b>
	LOCAL: MUSEU CASA DE RUI BARBOSA	NOME DO PROJETO: LEVANTAMENTO CADASTRAL	ETAPA DO PROJETO: DEFINITIVO
VISTO: CLAUDIA CARVALHO	TÍTULO DO PROJETO: VISTA INTERNA DA SALA DE HAIA		DESENHISTA: ADALGISA CORREIA

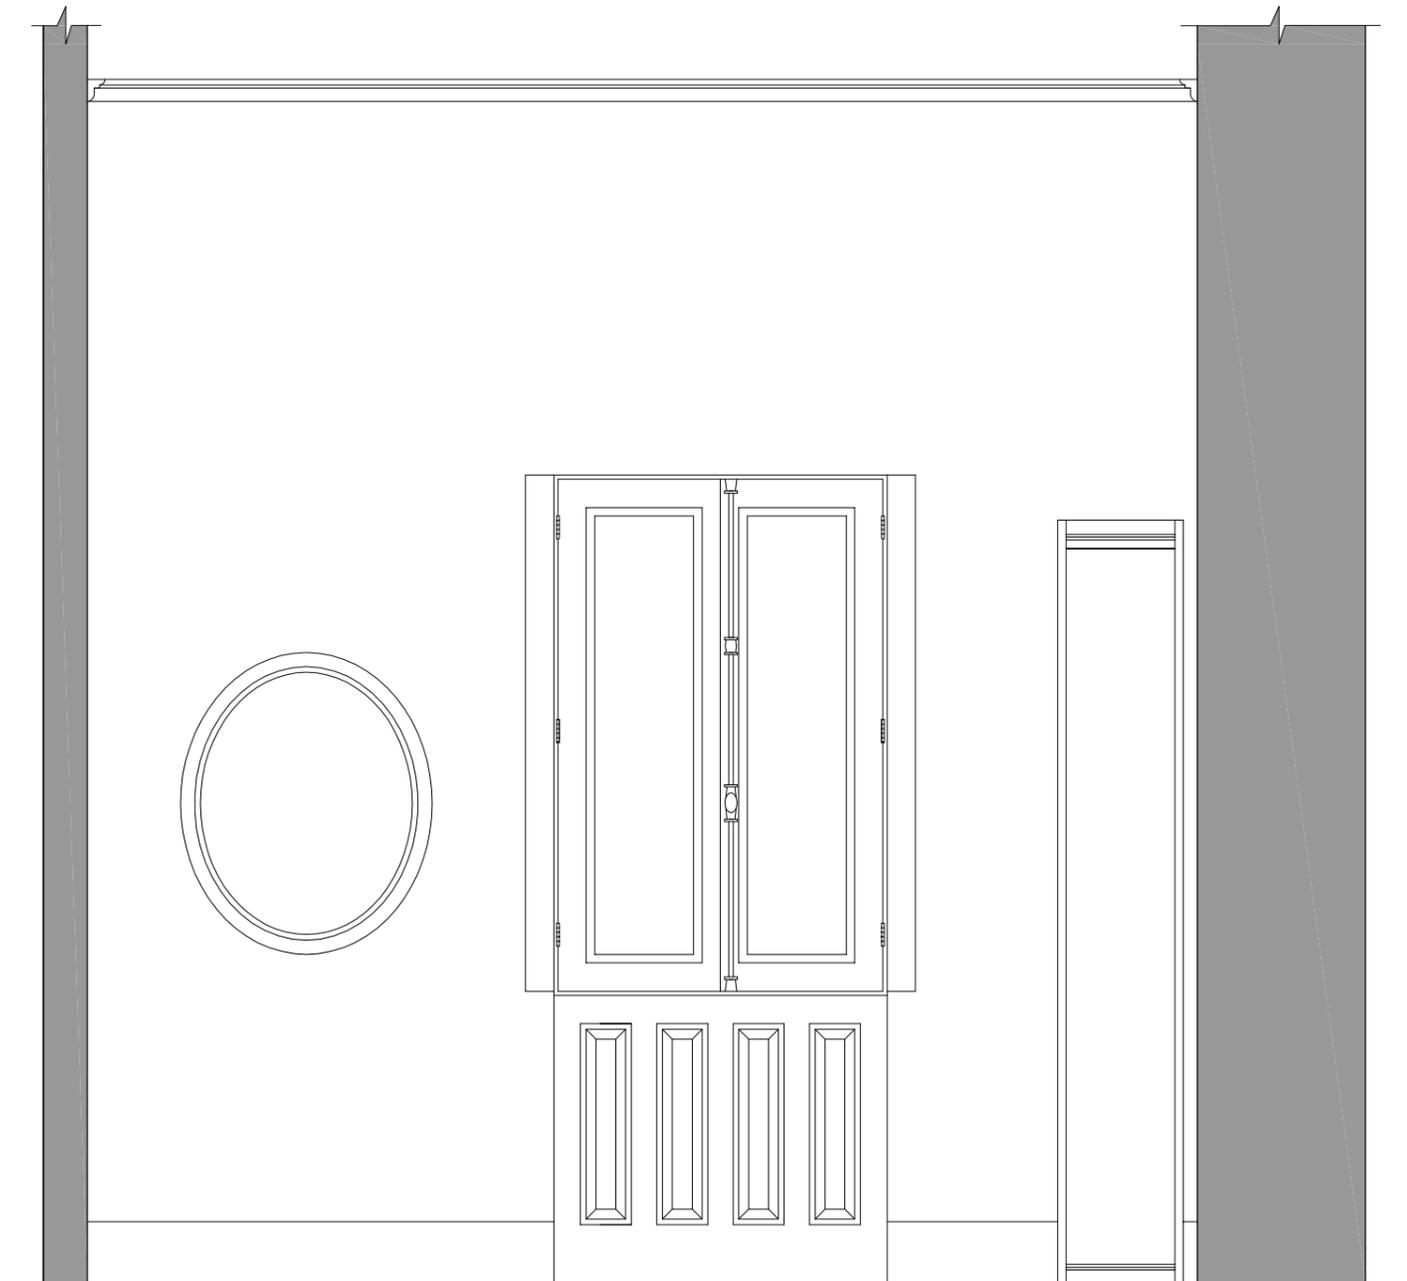


1 VISTA 3

ESCALA GRÁFICA



REVISÃO Nº: 000	REVISÃO:	DATA:	REVISOR:
	CENTRO DE MEMÓRIA E INFORMAÇÃO NÚCLEO DE PRESERVAÇÃO ARQUITETÔNICA		Nº PRANCHA: <b>04/05</b>
	LOCAL: MUSEU CASA DE RUI BARBOSA	NOME DO PROJETO: LEVANTAMENTO CADASTRAL	ETAPA DO PROJETO: DEFINITIVO
VISTO: CLAUDIA CARVALHO	TÍTULO DO PROJETO: VISTA INTERNA DA SALA DE HAIA		DESENHISTA: ADALGISA CORREIA

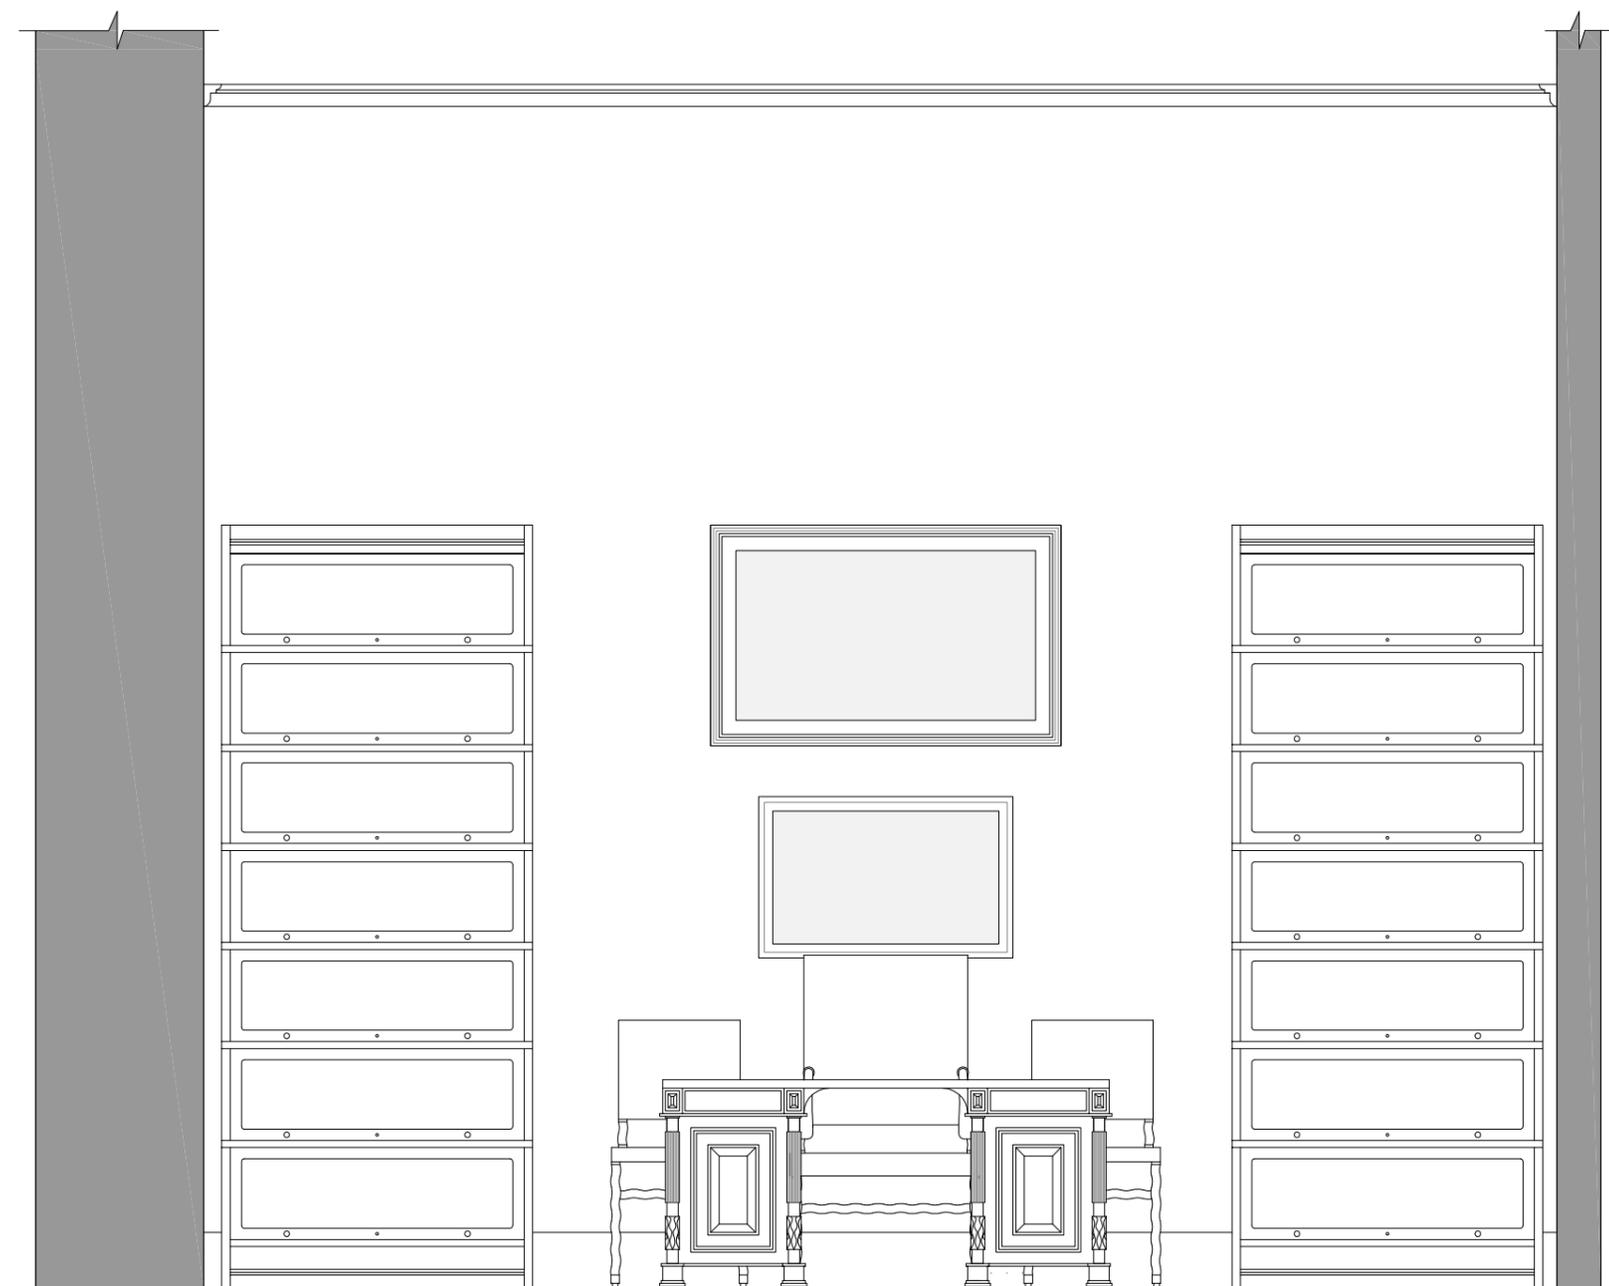

1 VISTA 4

ESCALA GRÁFICA



REVISÃO Nº: 000	REVISÃO:	DATA:	REVISOR:
	CENTRO DE MEMÓRIA E INFORMAÇÃO NÚCLEO DE PRESERVAÇÃO ARQUITETÔNICA		Nº PRANCHA: <b>05/05</b>
	LOCAL: MUSEU CASA DE RUI BARBOSA	NOME DO PROJETO: LEVANTAMENTO CADASTRAL	ETAPA DO PROJETO: DEFINITIVO
VISTO: CLAUDIA CARVALHO	TÍTULO DO PROJETO: VISTA INTERNA DA SALA DE HAIA		DESENHISTA: ADALGISA CORREIA