


1 SALA HABEAS CORPUS

ESCALA GRÁFICA:

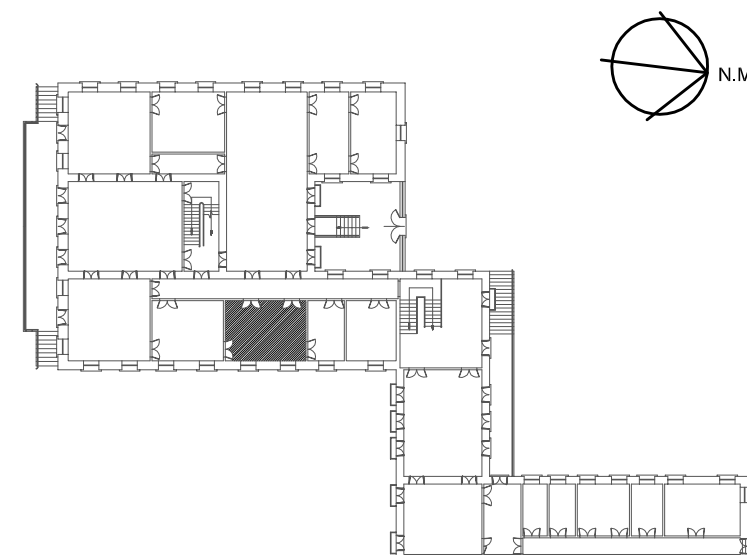


LOCALIZAÇÃO DA SALA HABEAS CORPUS




SALA HABEAS CORPUS (Quarto do Casal)

Área: 29,86m²
 Pé-direito: 4,62m
 Acervo: 40 peças


Piso: Madeira
 Paredes: Papel de parede
 Teto: Madeira

REVISÃO Nº: 000	REVISÃO:	DATA:	REVISOR:
	CENTRO DE MEMÓRIA E INFORMAÇÃO NÚCLEO DE PRESERVAÇÃO ARQUITETÔNICA		Nº PRANCHA: 01/05
	LOCAL: MUSEU CASA DE RUI BARBOSA	NOME DO PROJETO: LEVANTAMENTO CADASTRAL	ETAPA DO PROJETO: DEFINITIVO
VISTO: CLAUDIA CARVALHO	TÍTULO DO PROJETO: LAYOUT DA SALA HABEAS CORPUS		DESENHISTA: FERNANDA COSTA IZABELLA BARRETO

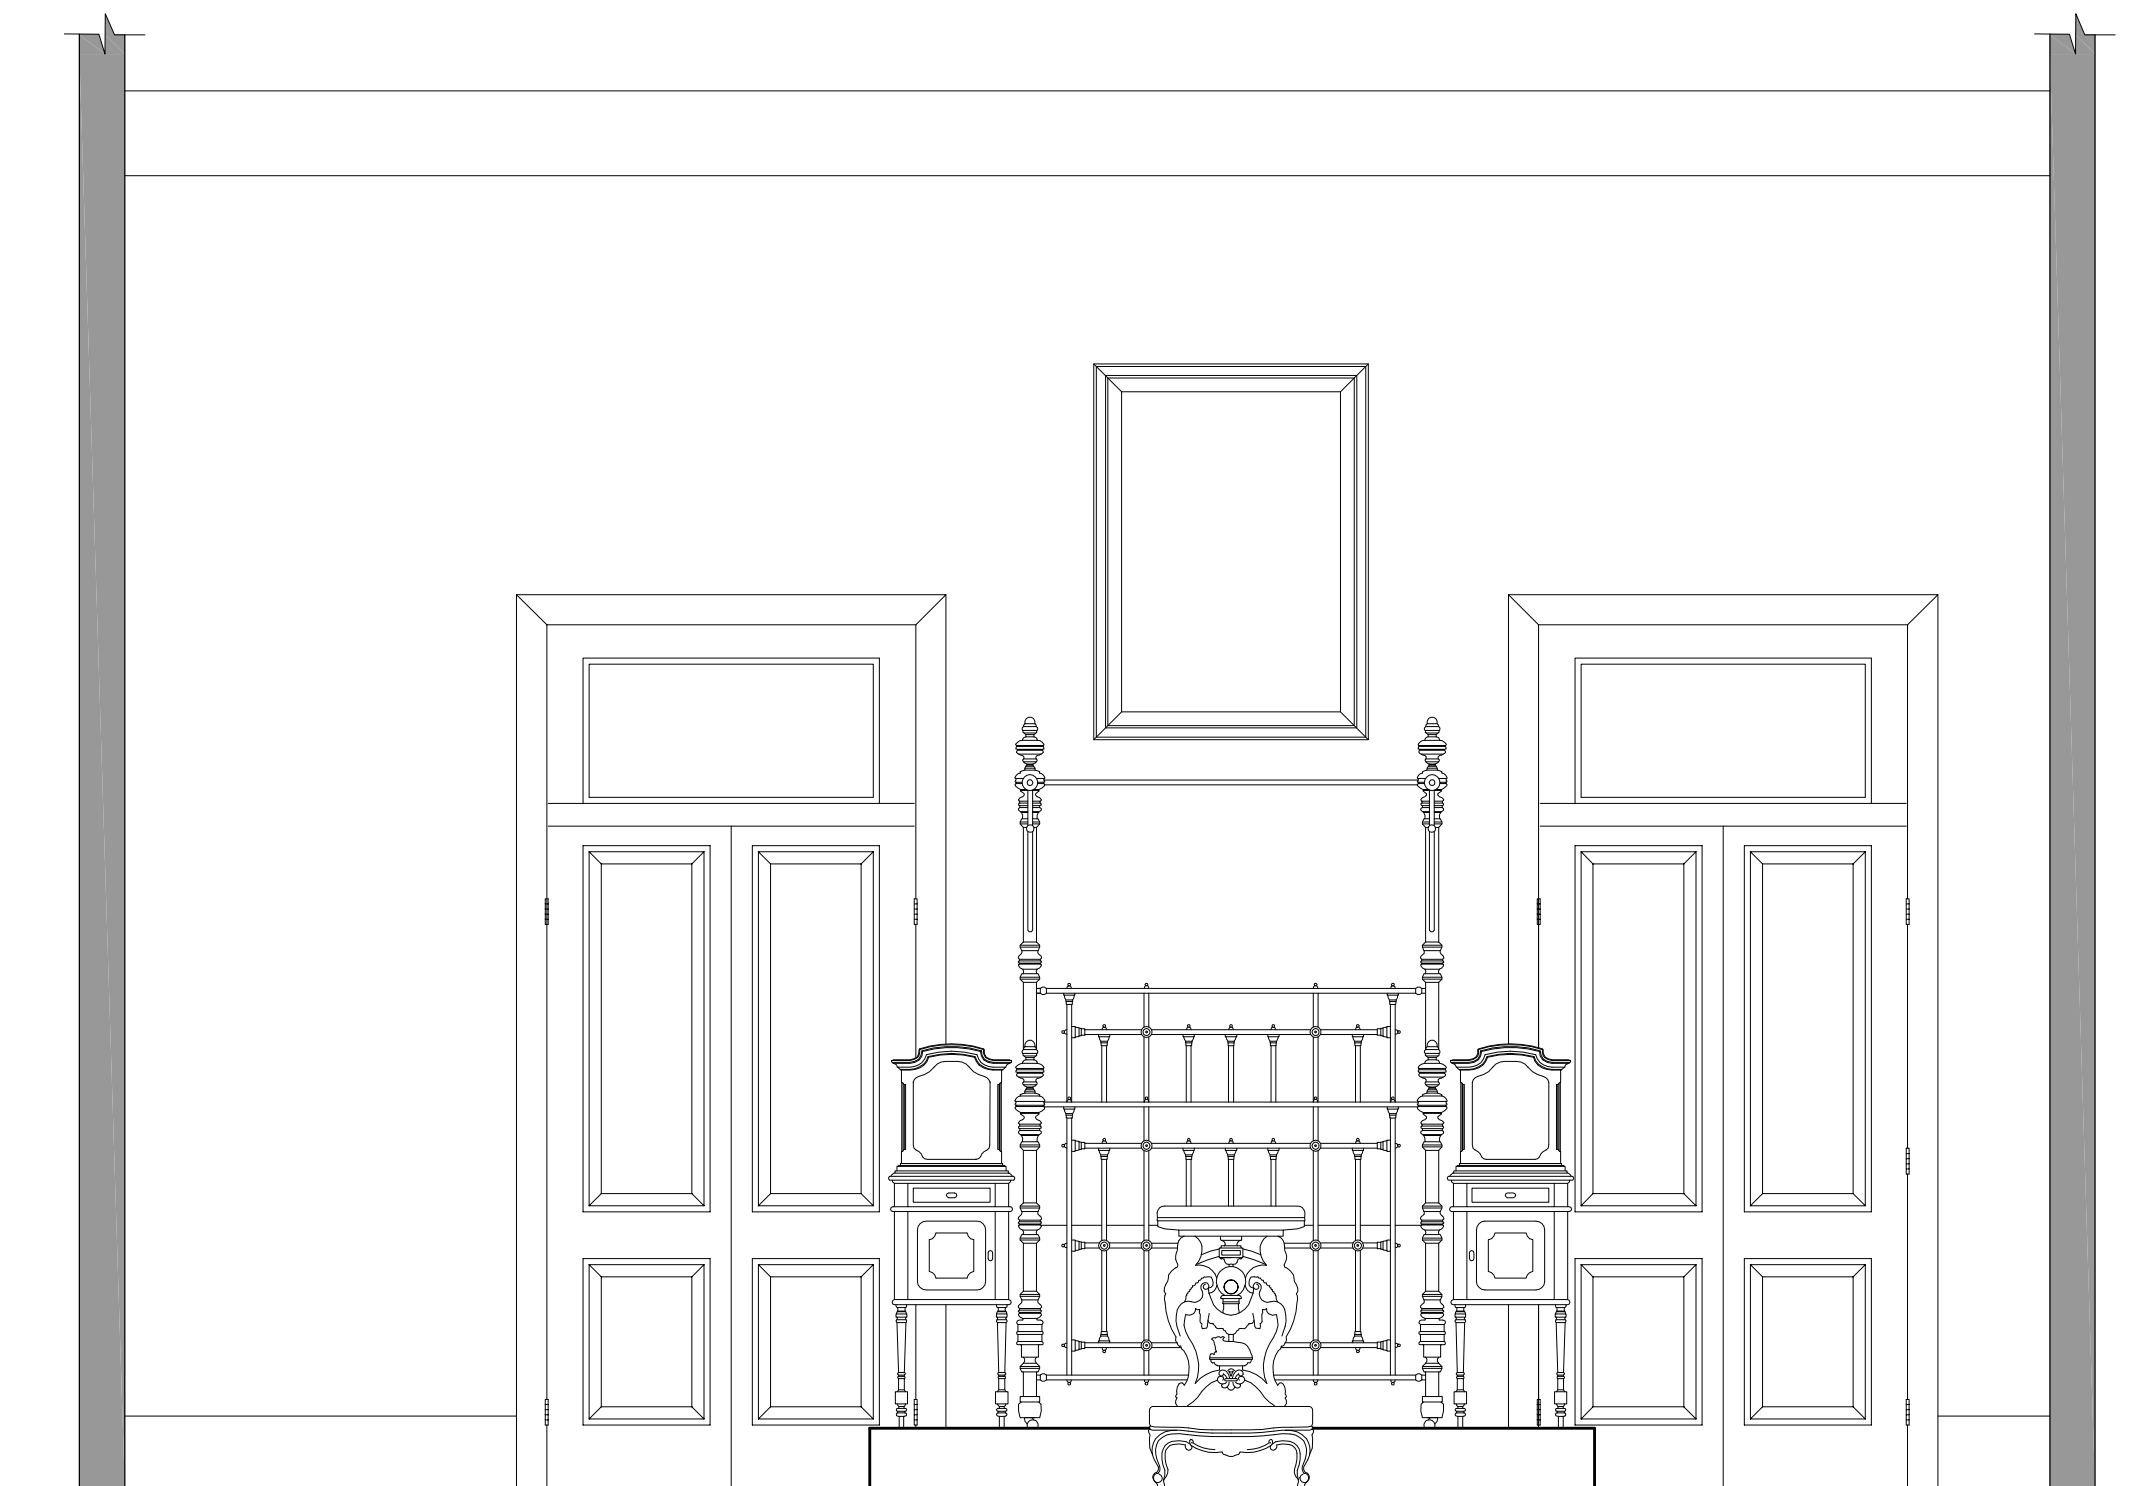

1 VISTA 1

ESCALA GRÁFICA

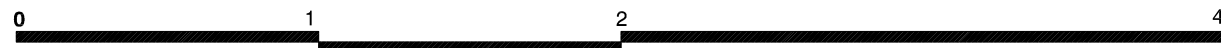


REVISÃO Nº: 000	REVISÃO:	DATA:	REVISOR:
	CENTRO DE MEMÓRIA E INFORMAÇÃO NÚCLEO DE PRESERVAÇÃO ARQUITETÔNICA		Nº PRANCHA: 02/05
	LOCAL: MUSEU CASA DE RUI BARBOSA	NOME DO PROJETO: LEVANTAMENTO CADASTRAL	ETAPA DO PROJETO: DEFINITIVO
VISTO: CLAUDIA CARVALHO	TÍTULO DO PROJETO: VISTA INTERNA DA SALA HEBEAS CORPUS		DESENHISTA: ADALGISA CORREIA




1 VISTA 2

ESCALA GRÁFICA




REVISÃO Nº: 000	REVISÃO:	DATA:	REVISOR:
	CENTRO DE MEMÓRIA E INFORMAÇÃO NÚCLEO DE PRESERVAÇÃO ARQUITETÔNICA		Nº PRANCHA: 03/05
	LOCAL: MUSEU CASA DE RUI BARBOSA	NOME DO PROJETO: LEVANTAMENTO CADASTRAL	ETAPA DO PROJETO: DEFINITIVO
VISTO: CLAUDIA CARVALHO	TÍTULO DO PROJETO: VISTA INTERNA DA SALA HEBEAS CORPUS		DESENHISTA: ADALGISA CORREIA

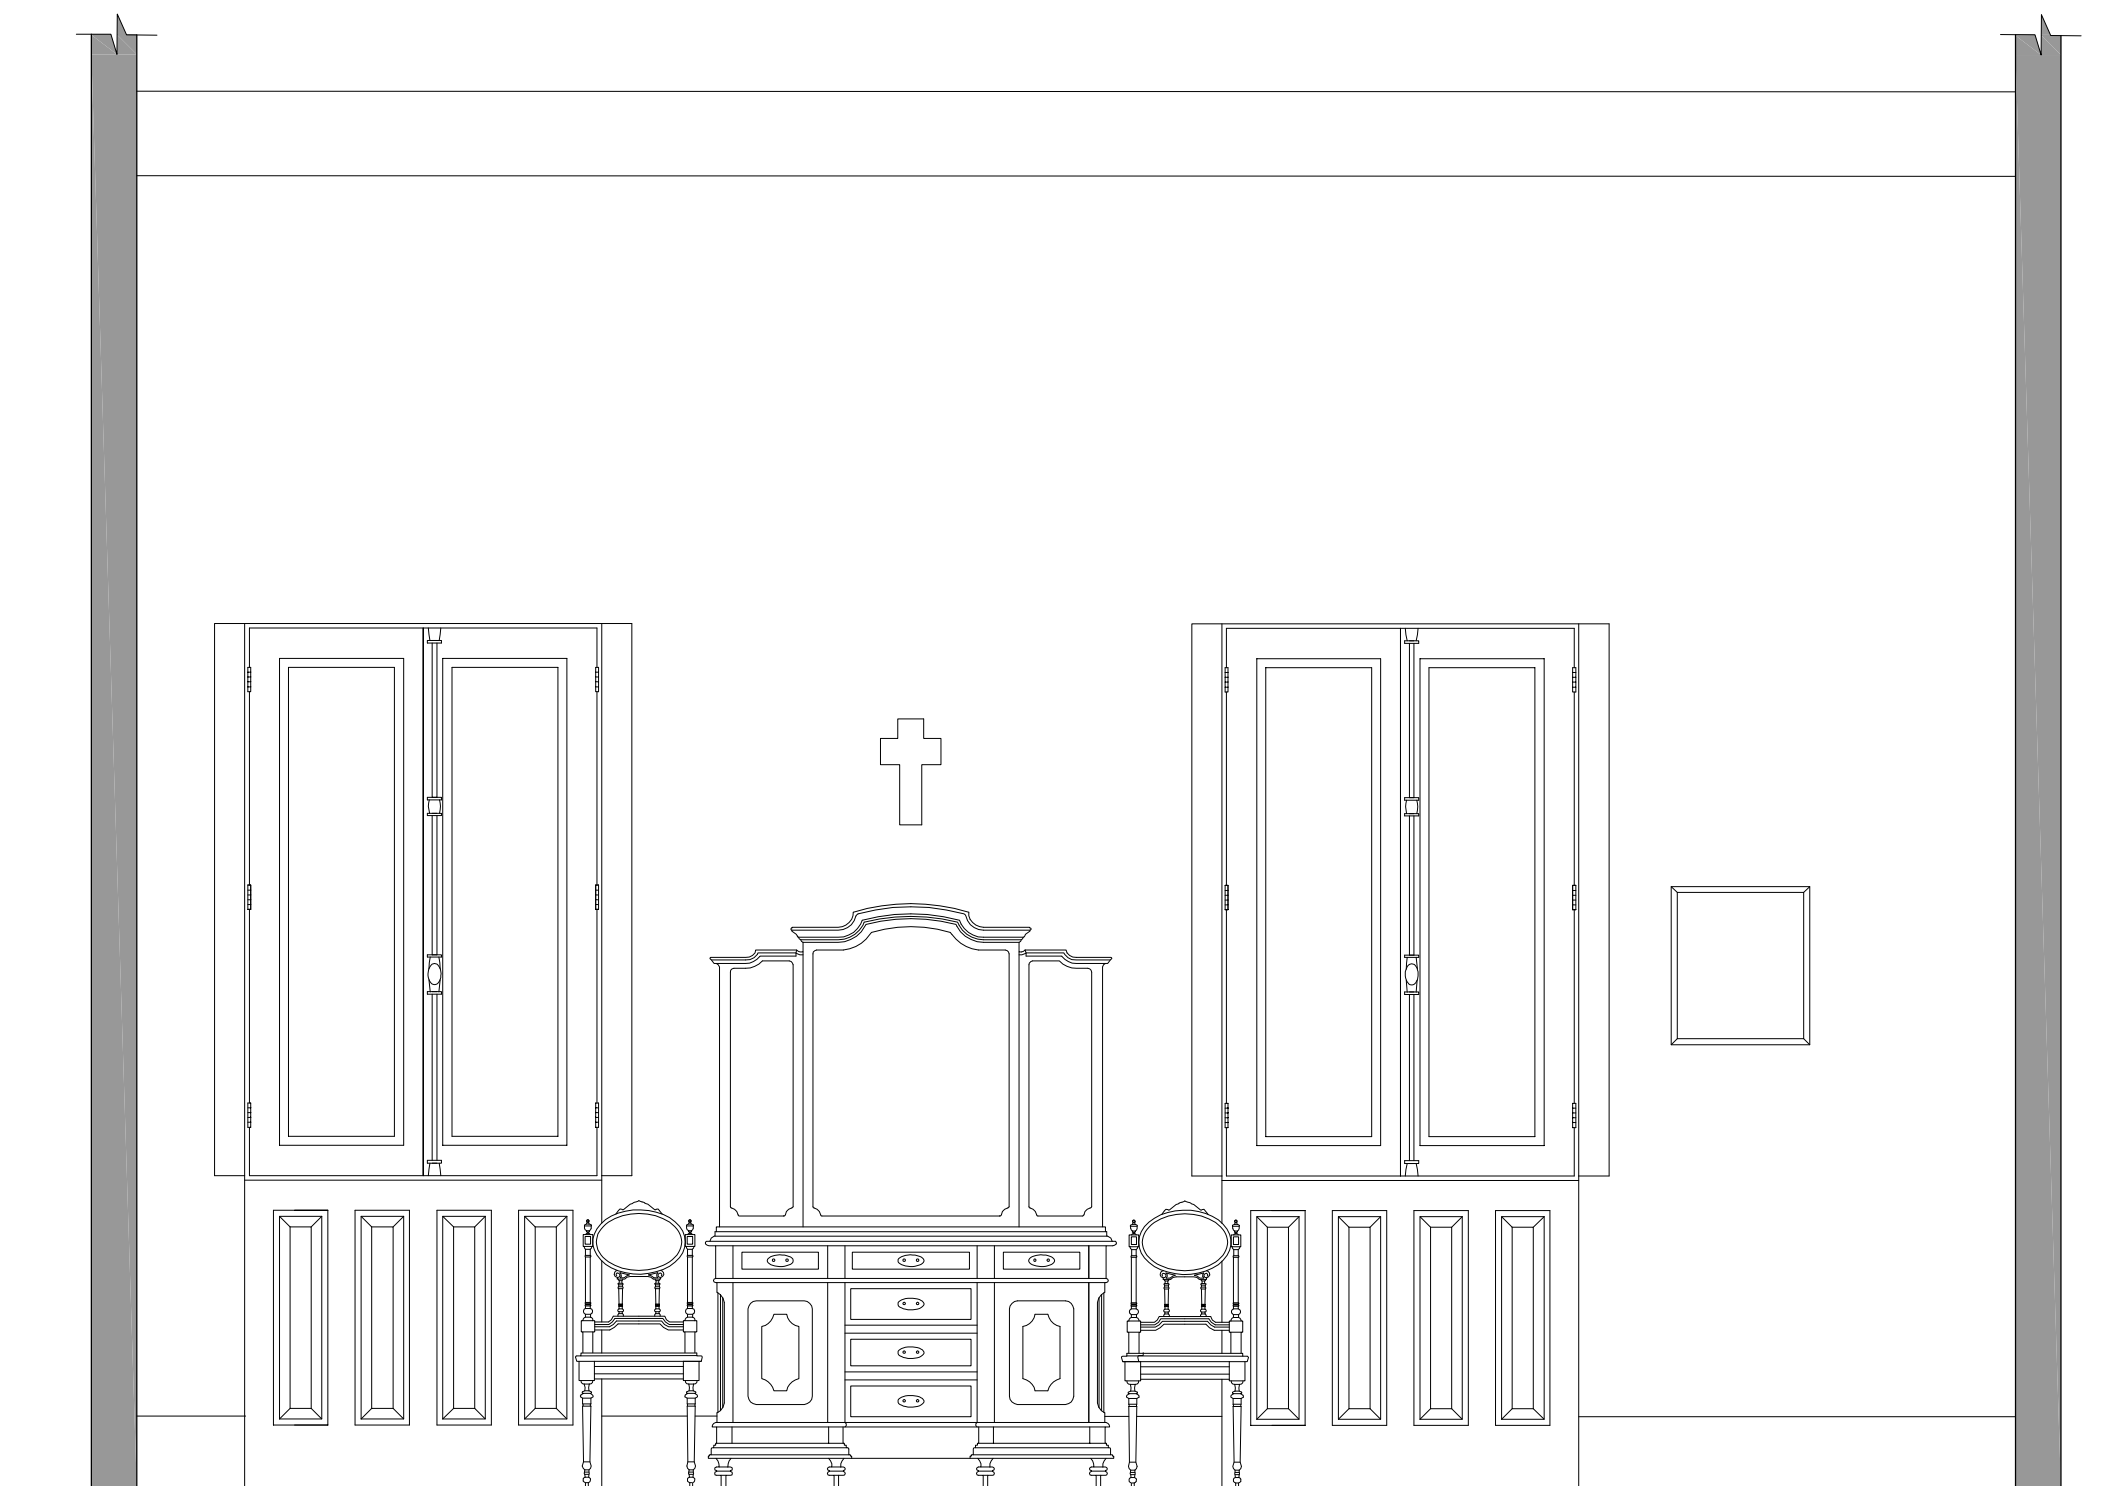


1 VISTA 3

ESCALA GRÁFICA




REVISÃO Nº: 000	REVISÃO:	DATA:	REVISOR:
	CENTRO DE MEMÓRIA E INFORMAÇÃO NÚCLEO DE PRESERVAÇÃO ARQUITETÔNICA		Nº PRANCHA: 04/05
	LOCAL: MUSEU CASA DE RUI BARBOSA	NOME DO PROJETO: LEVANTAMENTO CADASTRAL	ETAPA DO PROJETO: DEFINITIVO
VISTO: CLAUDIA CARVALHO	TÍTULO DO PROJETO: VISTA INTERNA DA SALA HEBEAS CORPUS		DESENHISTA: ADALGISA CORREIA

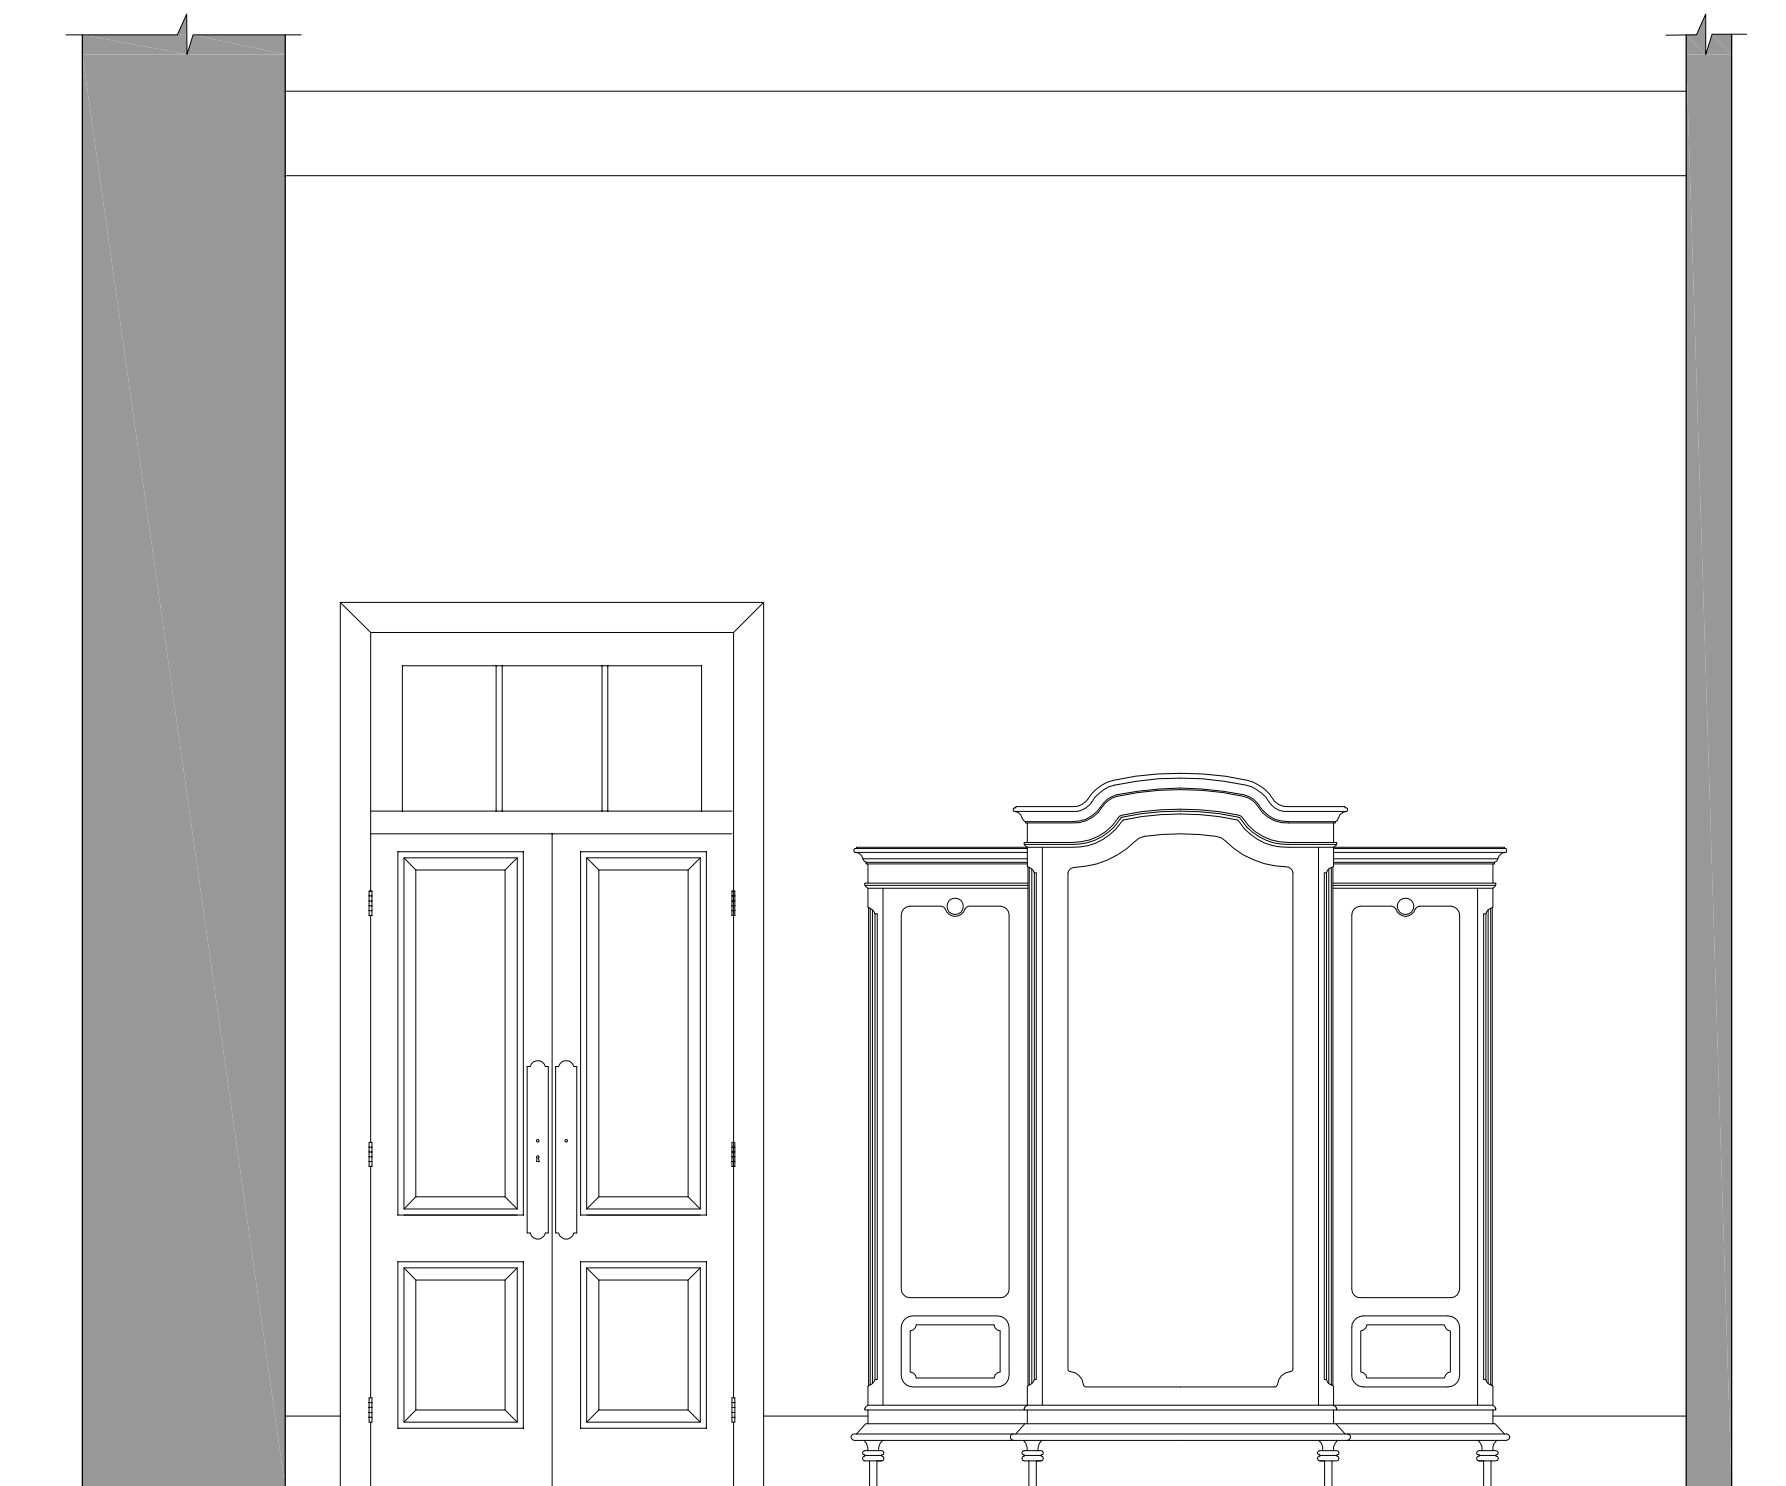

1 VISTA 4

ESCALA GRÁFICA



REVISÃO Nº: 000	REVISÃO:	DATA:	REVISOR:
	CENTRO DE MEMÓRIA E INFORMAÇÃO NÚCLEO DE PRESERVAÇÃO ARQUITETÔNICA		Nº PRANCHA: 05/05
	LOCAL: MUSEU CASA DE RUI BARBOSA	NOME DO PROJETO: LEVANTAMENTO CADASTRAL	ETAPA DO PROJETO: DEFINITIVO
VISTO: CLAUDIA CARVALHO	TÍTULO DO PROJETO: VISTA INTERNA DA SALA HEBEAS CORPUS		DESENHISTA: ADALGISA CORREIA