


1 BANHEIRO 01

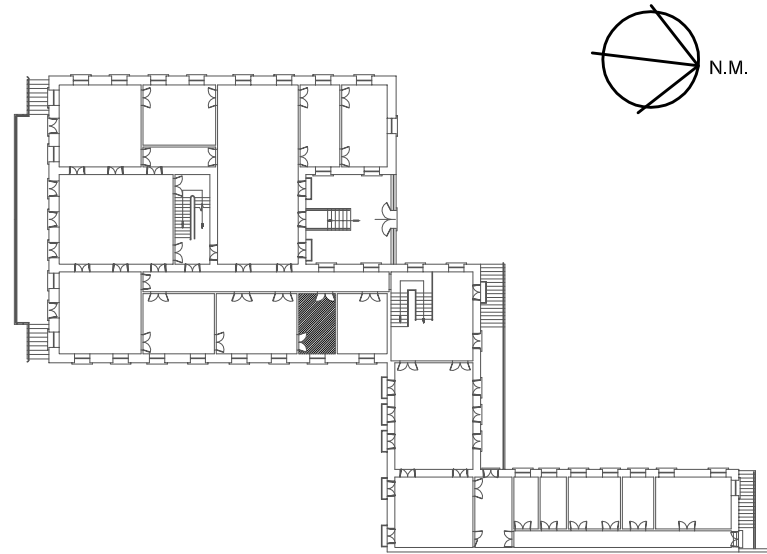


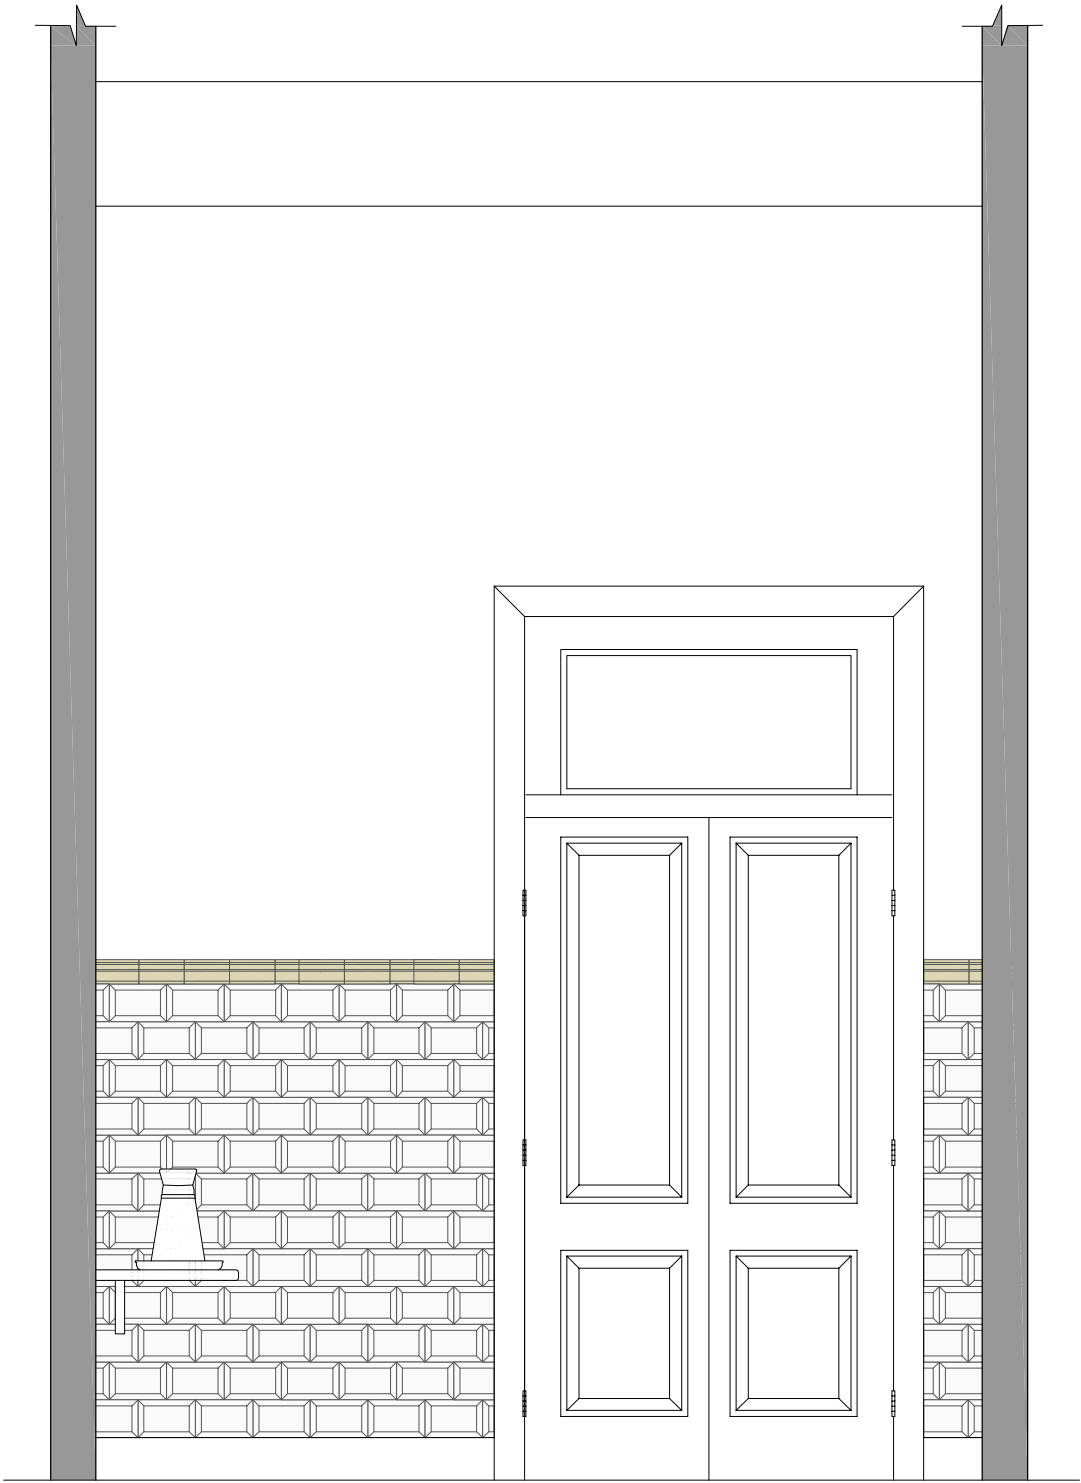
LOCALIZAÇÃO DO BANHEIRO 01



BANHEIRO
Área:14,28m²
Pé-direito: 4,62m
Acervo: 13 peças

Piso: Cerâmica
Paredes: Cerâmica e tinta
Teto: Madeira


REVISÃO Nº: 000	REVISÃO:	DATA:	REVISOR:
	CENTRO DE MEMÓRIA E INFORMAÇÃO NÚCLEO DE PRESERVAÇÃO ARQUITETÔNICA		Nº PRANCHA: 01/05
	LOCAL: MUSEU CASA DE RUI BARBOSA	NOME DO PROJETO: LEVANTAMENTO CADASTRAL	ETAPA DO PROJETO: DEFINITIVO
	VISTO: CLAUDIA CARVALHO	TÍTULO DO PROJETO: LAYOUT DO BANHEIRO 01	DESENHISTA: FERNANDA COSTA IZABELLA BARRETO




1 VISTA 1

ESCALA GRÁFICA




REVISÃO Nº: 000	REVISÃO:	DATA:	REVISOR:
	CENTRO DE MEMÓRIA E INFORMAÇÃO NÚCLEO DE PRESERVAÇÃO ARQUITETÔNICA		Nº PRANCHA: 02/05
	LOCAL: MUSEU CASA DE RUI BARBOSA	NOME DO PROJETO: LEVANTAMENTO CADASTRAL	ETAPA DO PROJETO: DEFINITIVO
	VISTO: CLAUDIA CARVALHO	TÍTULO DO PROJETO: VISTA INTERNA DO BANHEIRO 1	DATA: DEZEMBRO DE 2013
			DESENHISTA: ADALGISA CORREIA

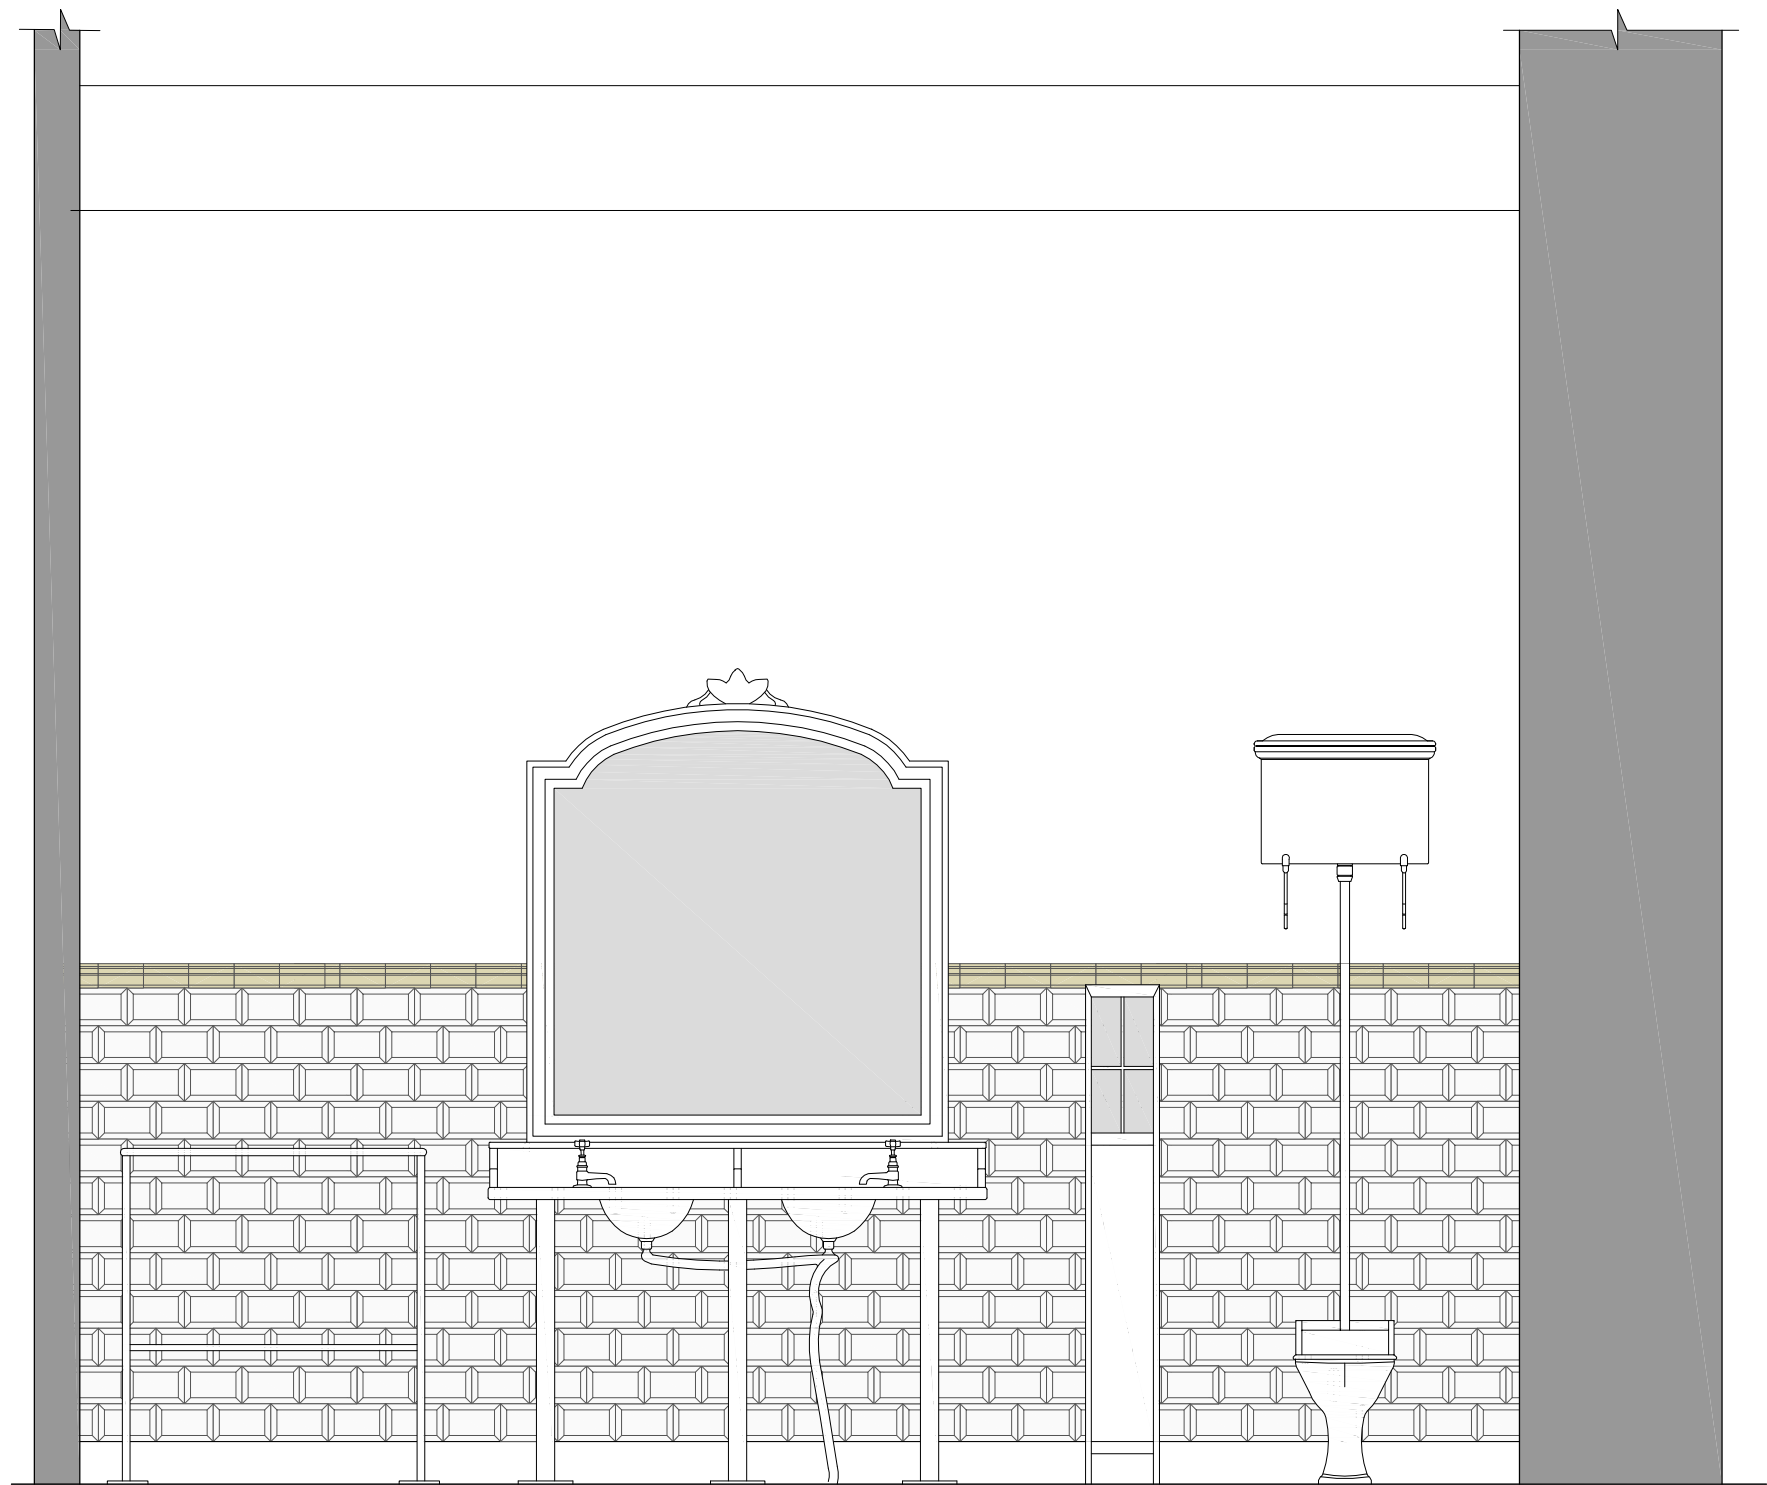


1 VISTA 2

ESCALA GRÁFICA




REVISÃO Nº: 000	REVISÃO:	DATA:	REVISOR:
	CENTRO DE MEMÓRIA E INFORMAÇÃO		Nº PRANCHA:
	NÚCLEO DE PRESERVAÇÃO ARQUITETÔNICA		03/05
	LOCAL:	NOME DO PROJETO:	ETAPA DO PROJETO:
VISTO:	MUSEU CASA DE RUI BARBOSA	LEVANTAMENTO CADASTRAL	DEFINITIVO
CLAUDIA CARVALHO	TÍTULO DO PROJETO:	DATA:	
	VISTA INTERNA DO BANHEIRO 1	DEZEMBRO DE 2013	
		DESENHISTA:	
		ADALGISA CORREIA	

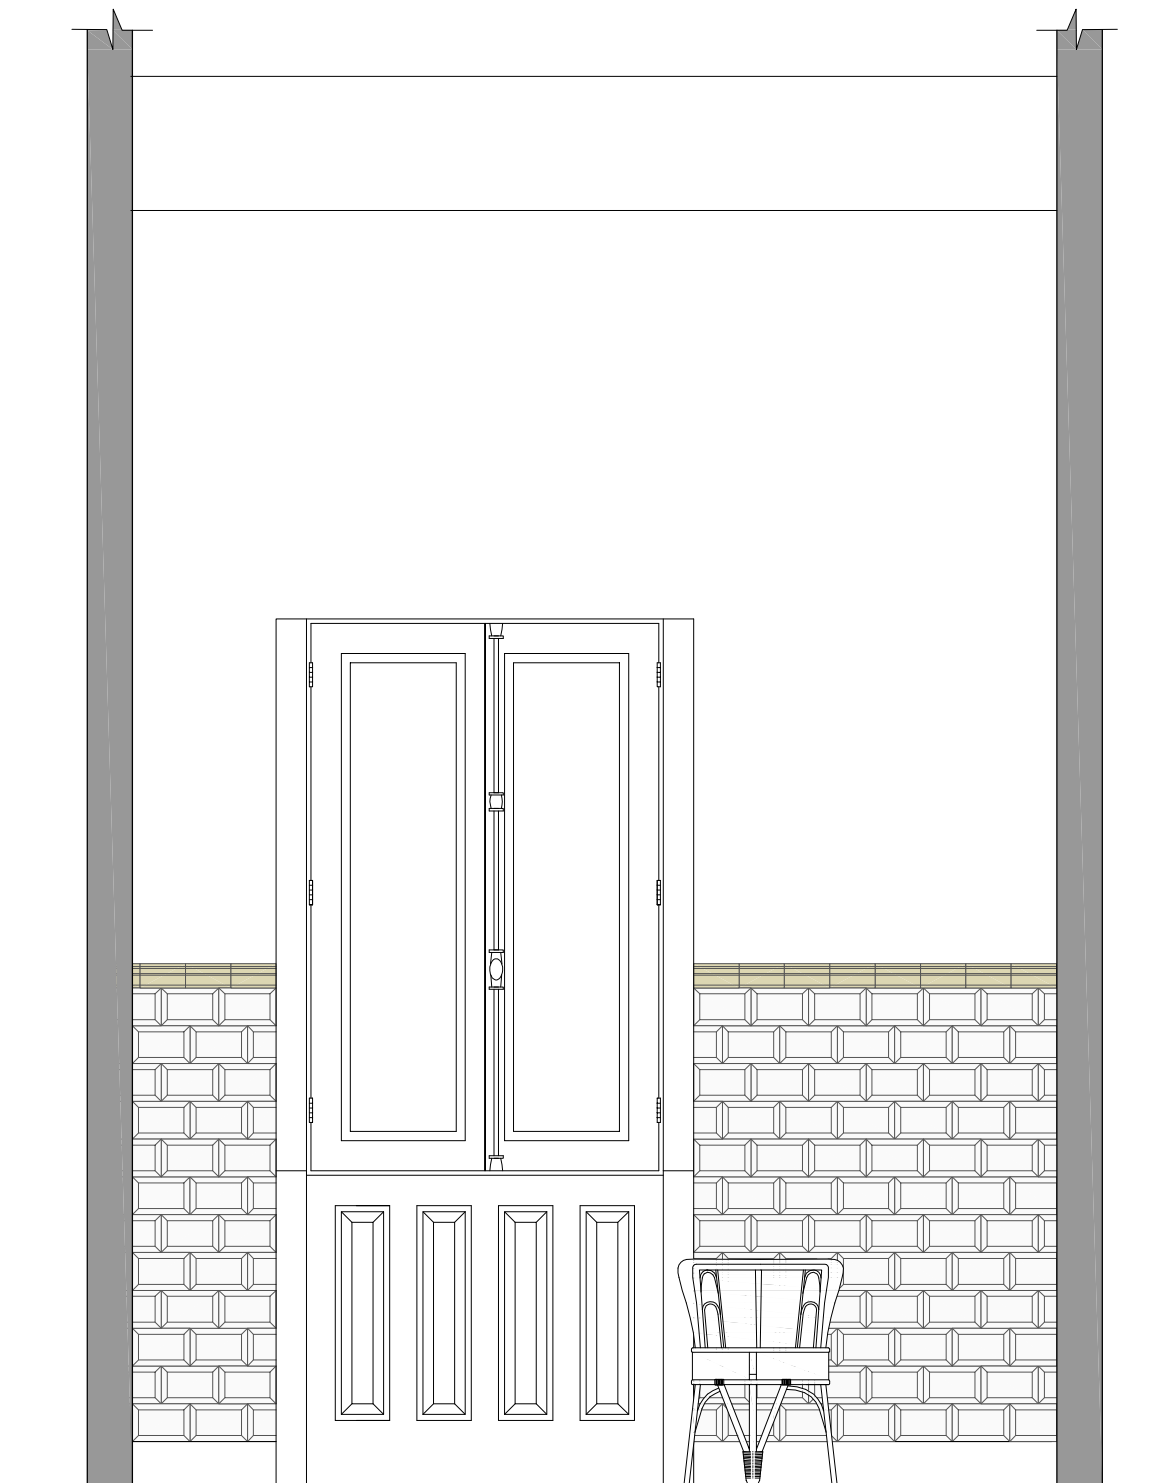


1 VISTA 3

ESCALA GRÁFICA




REVISÃO Nº: 000	REVISÃO:	DATA:	REVISOR:
	CENTRO DE MEMÓRIA E INFORMAÇÃO NÚCLEO DE PRESERVAÇÃO ARQUITETÔNICA		Nº PRANCHA: 04/05
	LOCAL: MUSEU CASA DE RUI BARBOSA	NOME DO PROJETO: LEVANTAMENTO CADASTRAL	ETAPA DO PROJETO: DEFINITIVO
	VISTO: CLAUDIA CARVALHO	TÍTULO DO PROJETO: VISTA INTERNA DO BANHEIRO 1	DATA: DEZEMBRO DE 2013
			DESENHISTA: ADALGISA CORREIA

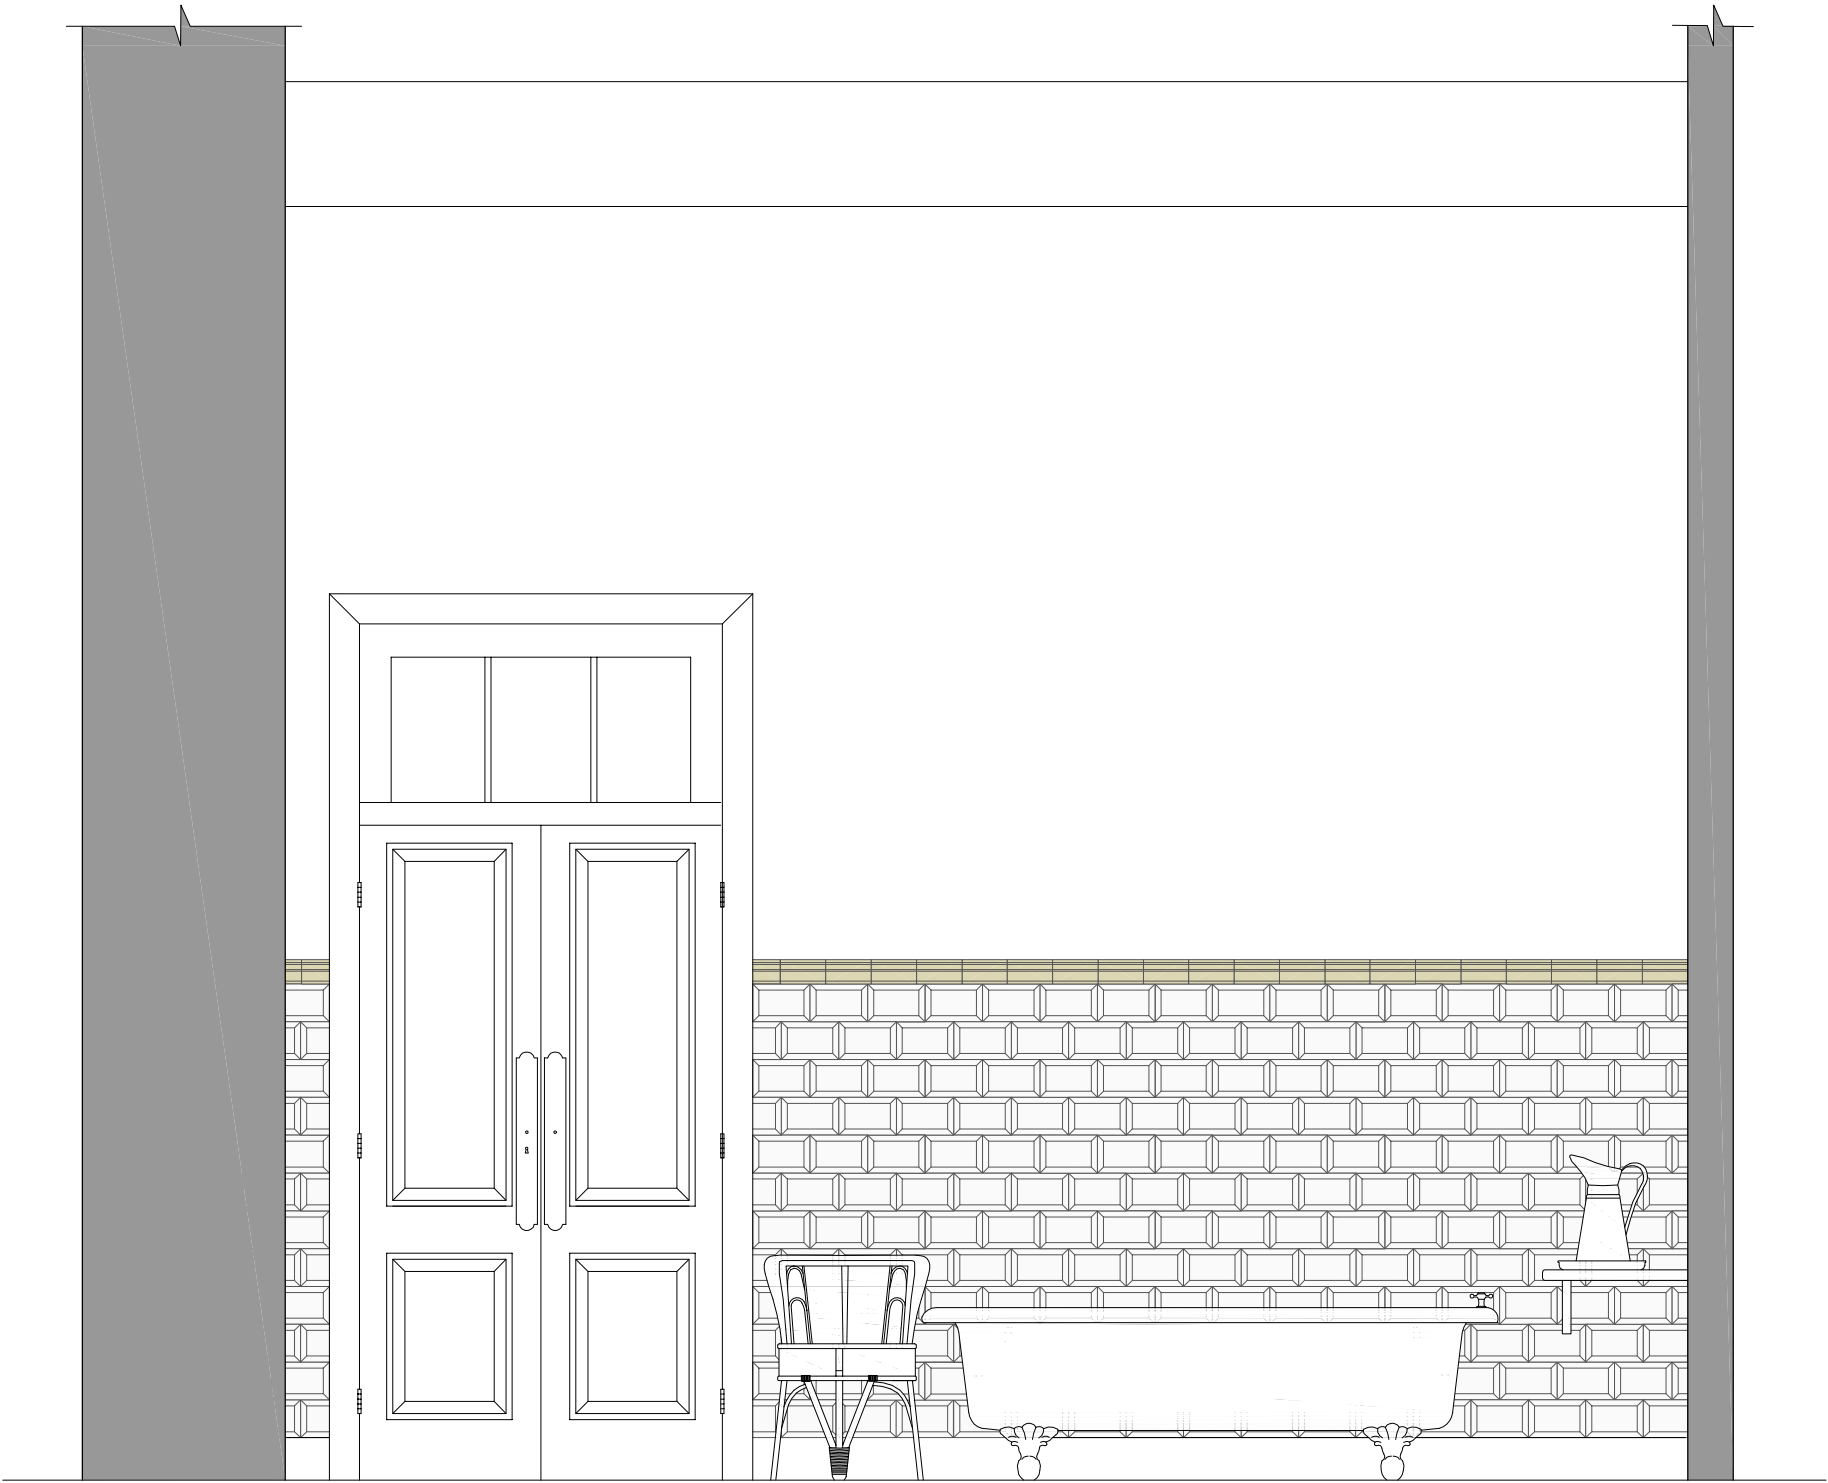

1 VISTA 4

ESCALA GRÁFICA



REVISÃO Nº: 000	REVISÃO:	DATA:	REVISOR:
	CENTRO DE MEMÓRIA E INFORMAÇÃO		Nº PRANCHA:
	NÚCLEO DE PRESERVAÇÃO ARQUITETÔNICA		05/05
	LOCAL:	NOME DO PROJETO:	ETAPA DO PROJETO:
VISTO:	MUSEU CASA DE RUI BARBOSA	LEVANTAMENTO CADASTRAL	DEFINITIVO
CLAUDIA CARVALHO	TÍTULO DO PROJETO:	DATA:	
	VISTA INTERNA DO BANHEIRO 1	DEZEMBRO DE 2013	
		DESENHISTA:	
		ADALGISA CORREIA	