


1 SALA QUESTÃO RELIGIOSA

ESCALA GRÁFICA:

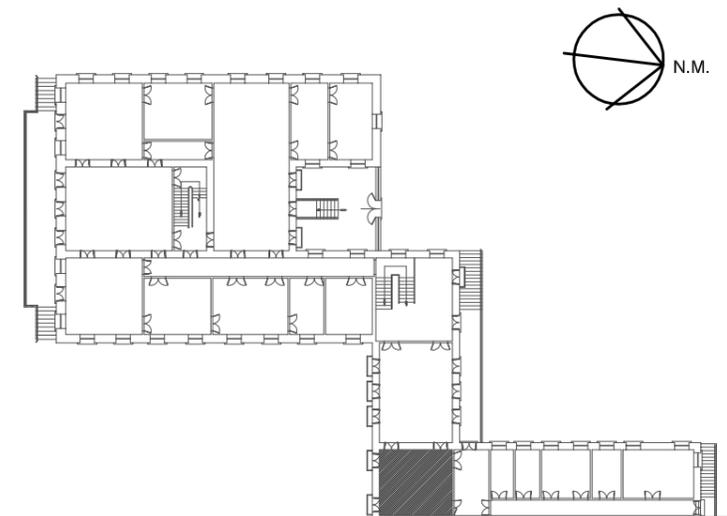

LOCALIZAÇÃO DA SALA QUESTÃO RELIGIOSA



SALA QUESTÃO RELIGIOSA (Sala de Almoço)

Área: 32,38m²

Pé-direito: 4,09m


Acervo: 50 peças

Piso: Madeira

Paredes: Papel de parede e madeira

Teto: Madeira

REVISÃO N°: 000	REVISÃO:	DATA:	REVISOR:
 FCRB MINISTÉRIO DA CULTURA	CENTRO DE MEMÓRIA E INFORMAÇÃO NÚCLEO DE PRESERVAÇÃO ARQUITETÔNICA		N° PRANCHA: 01/05
	LOCAL: MUSEU CASA DE RUI BARBOSA	NOME DO PROJETO: LEVANTAMENTO CADASTRAL	ETAPA DO PROJETO: DEFINITIVO
VISTO: CLAUDIA CARVALHO	TÍTULO DO PROJETO: LAYOUT DA SALA QUESTÃO RELIGIOSA		DESENHISTA: FERNANDA COSTA IZABELLA BARRETO

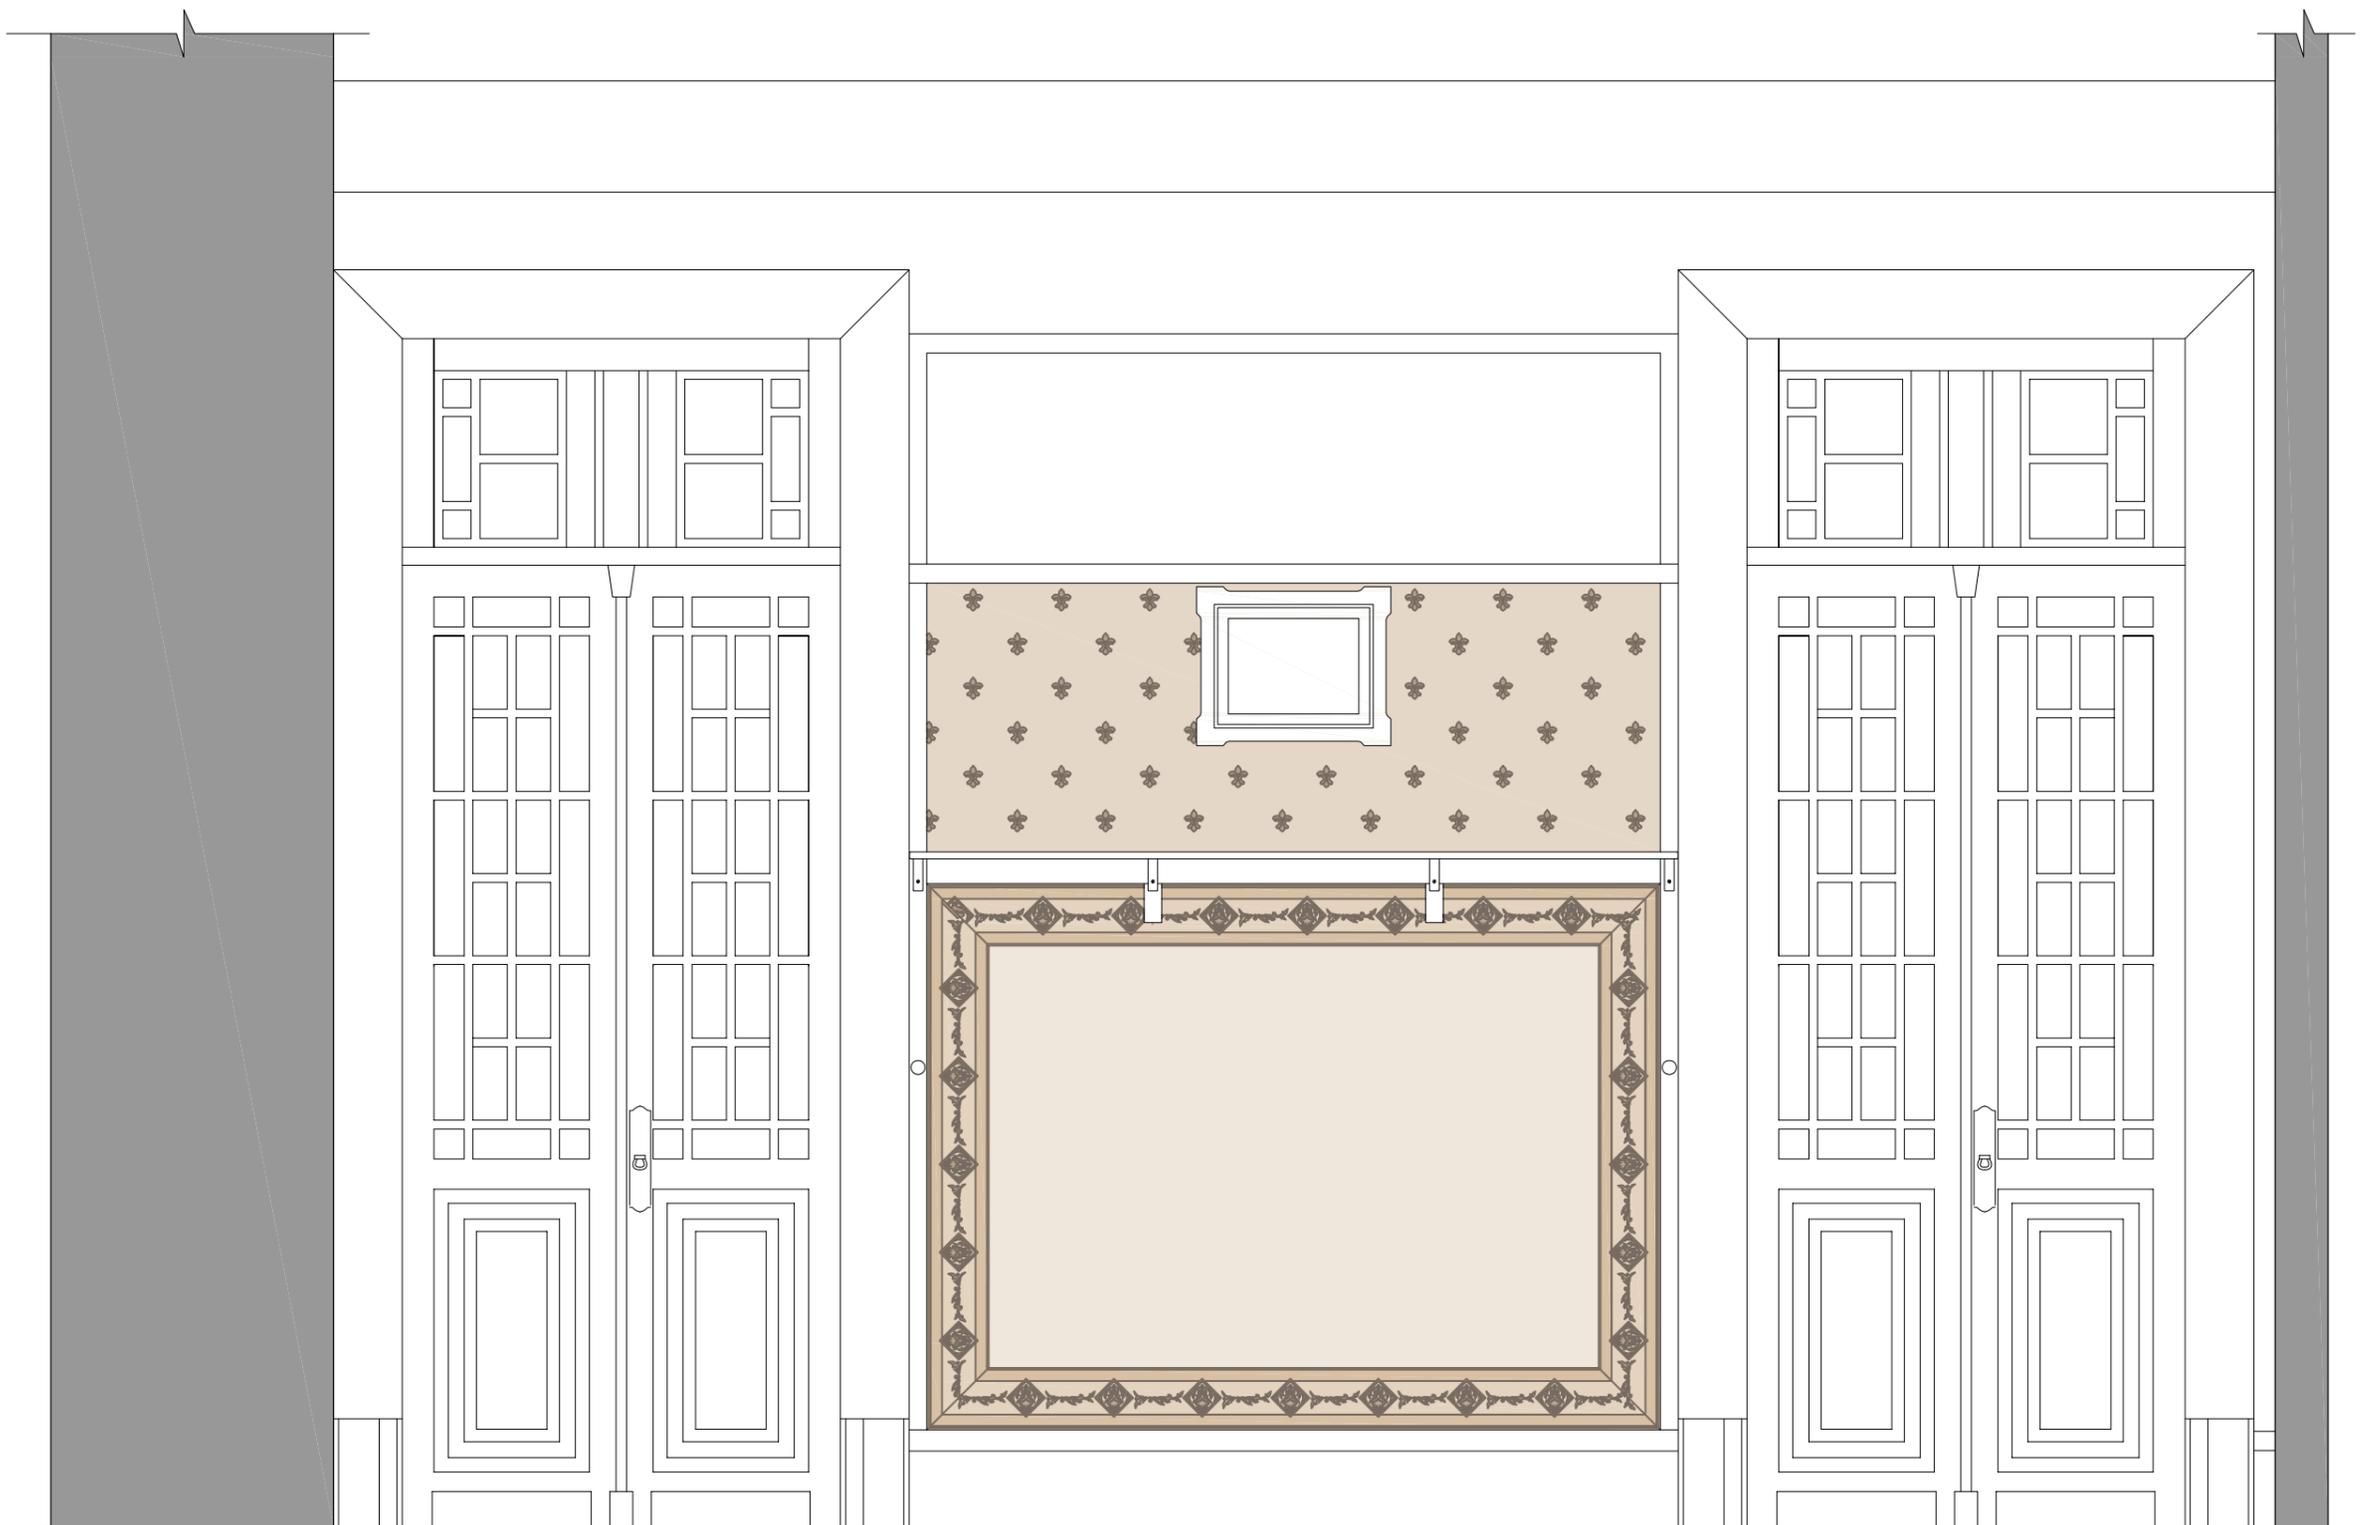


1 VISTA 1

ESCALA GRÁFICA



REVISÃO Nº: 000	REVISÃO:	DATA:	REVISOR:
	CENTRO DE MEMÓRIA E INFORMAÇÃO NÚCLEO DE PRESERVAÇÃO ARQUITETÔNICA		Nº PRANCHA: 02/05
	LOCAL: MUSEU CASA DE RUI BARBOSA	NOME DO PROJETO: LEVANTAMENTO CADASTRAL	ETAPA DO PROJETO: DEFINITIVO
VISTO: CLAUDIA CARVALHO	TÍTULO DO PROJETO: VISTA INTERNA DA SALA QUEDA DO IMPÉRIO		DESENHISTA: ADALGISA CORREIA

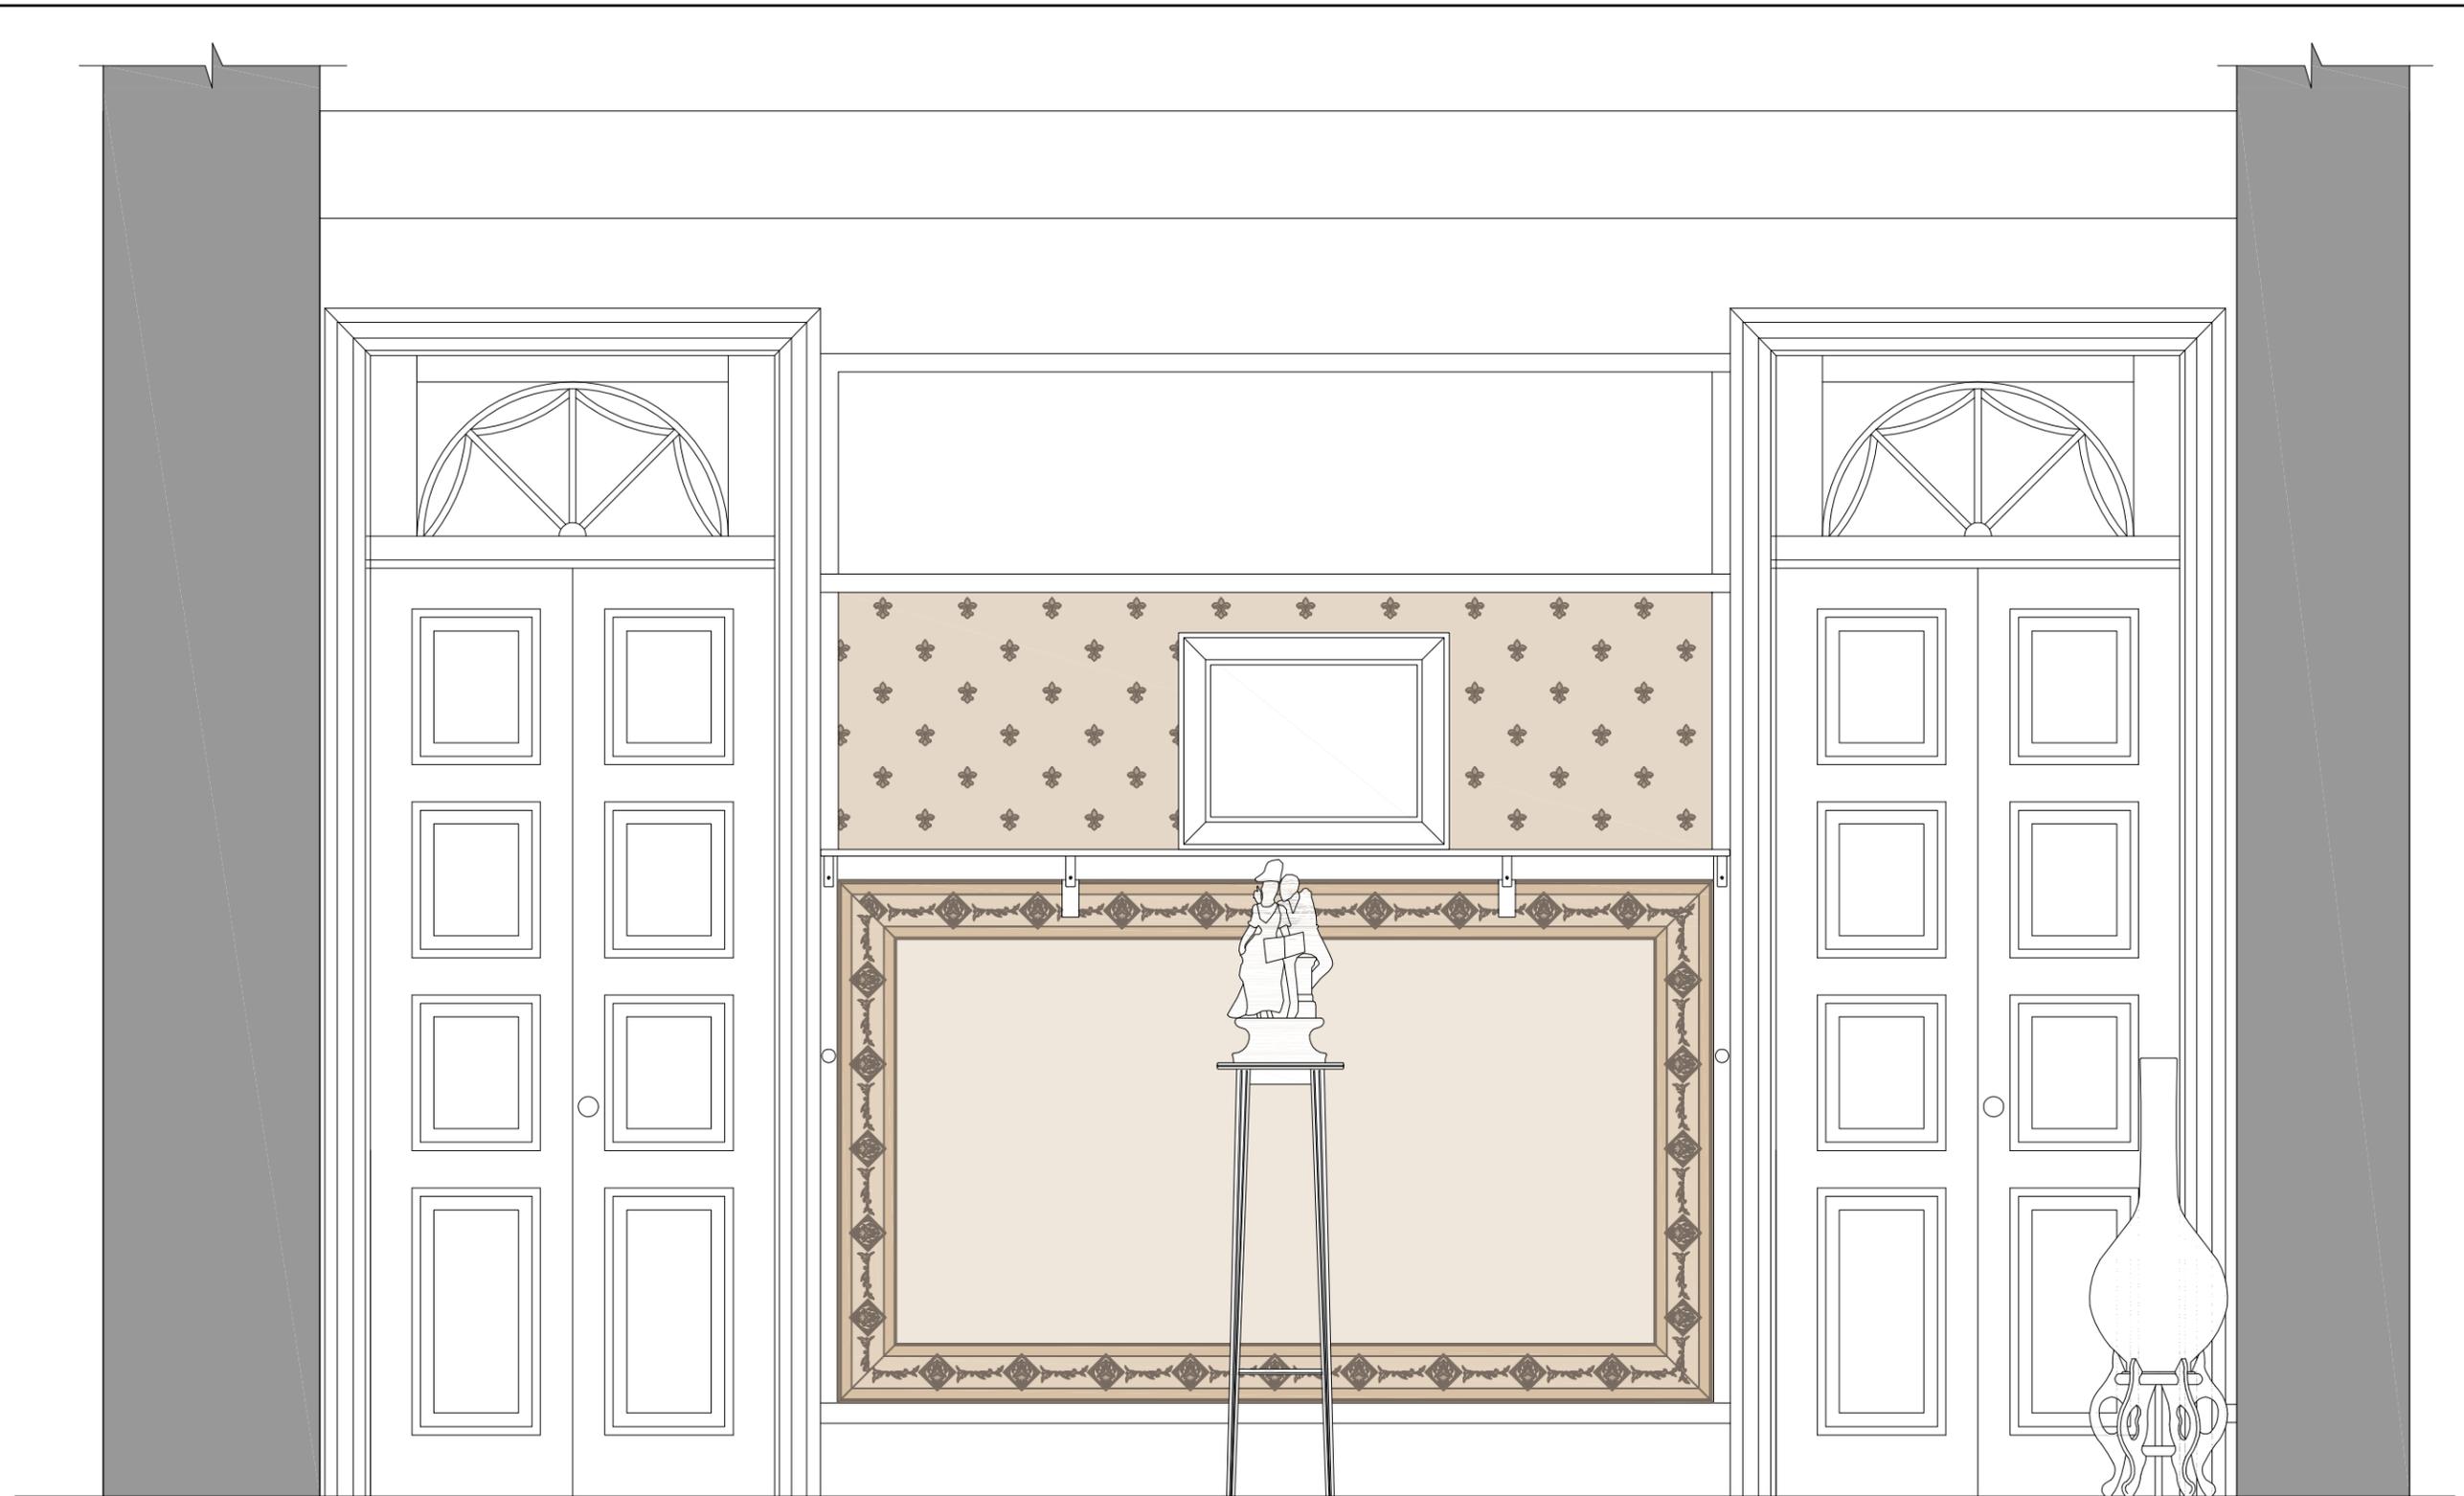


1 VISTA 2

ESCALA GRÁFICA



REVISÃO Nº: 000	REVISÃO:	DATA:	REVISOR:
 FCRB MINISTÉRIO DA CULTURA	CENTRO DE MEMÓRIA E INFORMAÇÃO NÚCLEO DE PRESERVAÇÃO ARQUITETÔNICA		Nº PRANCHA: 03/05
	LOCAL: MUSEU CASA DE RUI BARBOSA	NOME DO PROJETO: LEVANTAMENTO CADASTRAL	ETAPA DO PROJETO: DEFINITIVO
	VISTO: CLAUDIA CARVALHO	TÍTULO DO PROJETO: VISTA INTERNA DA SALA QUEDA DO IMPÉRIO	DATA: JULHO DE 2013

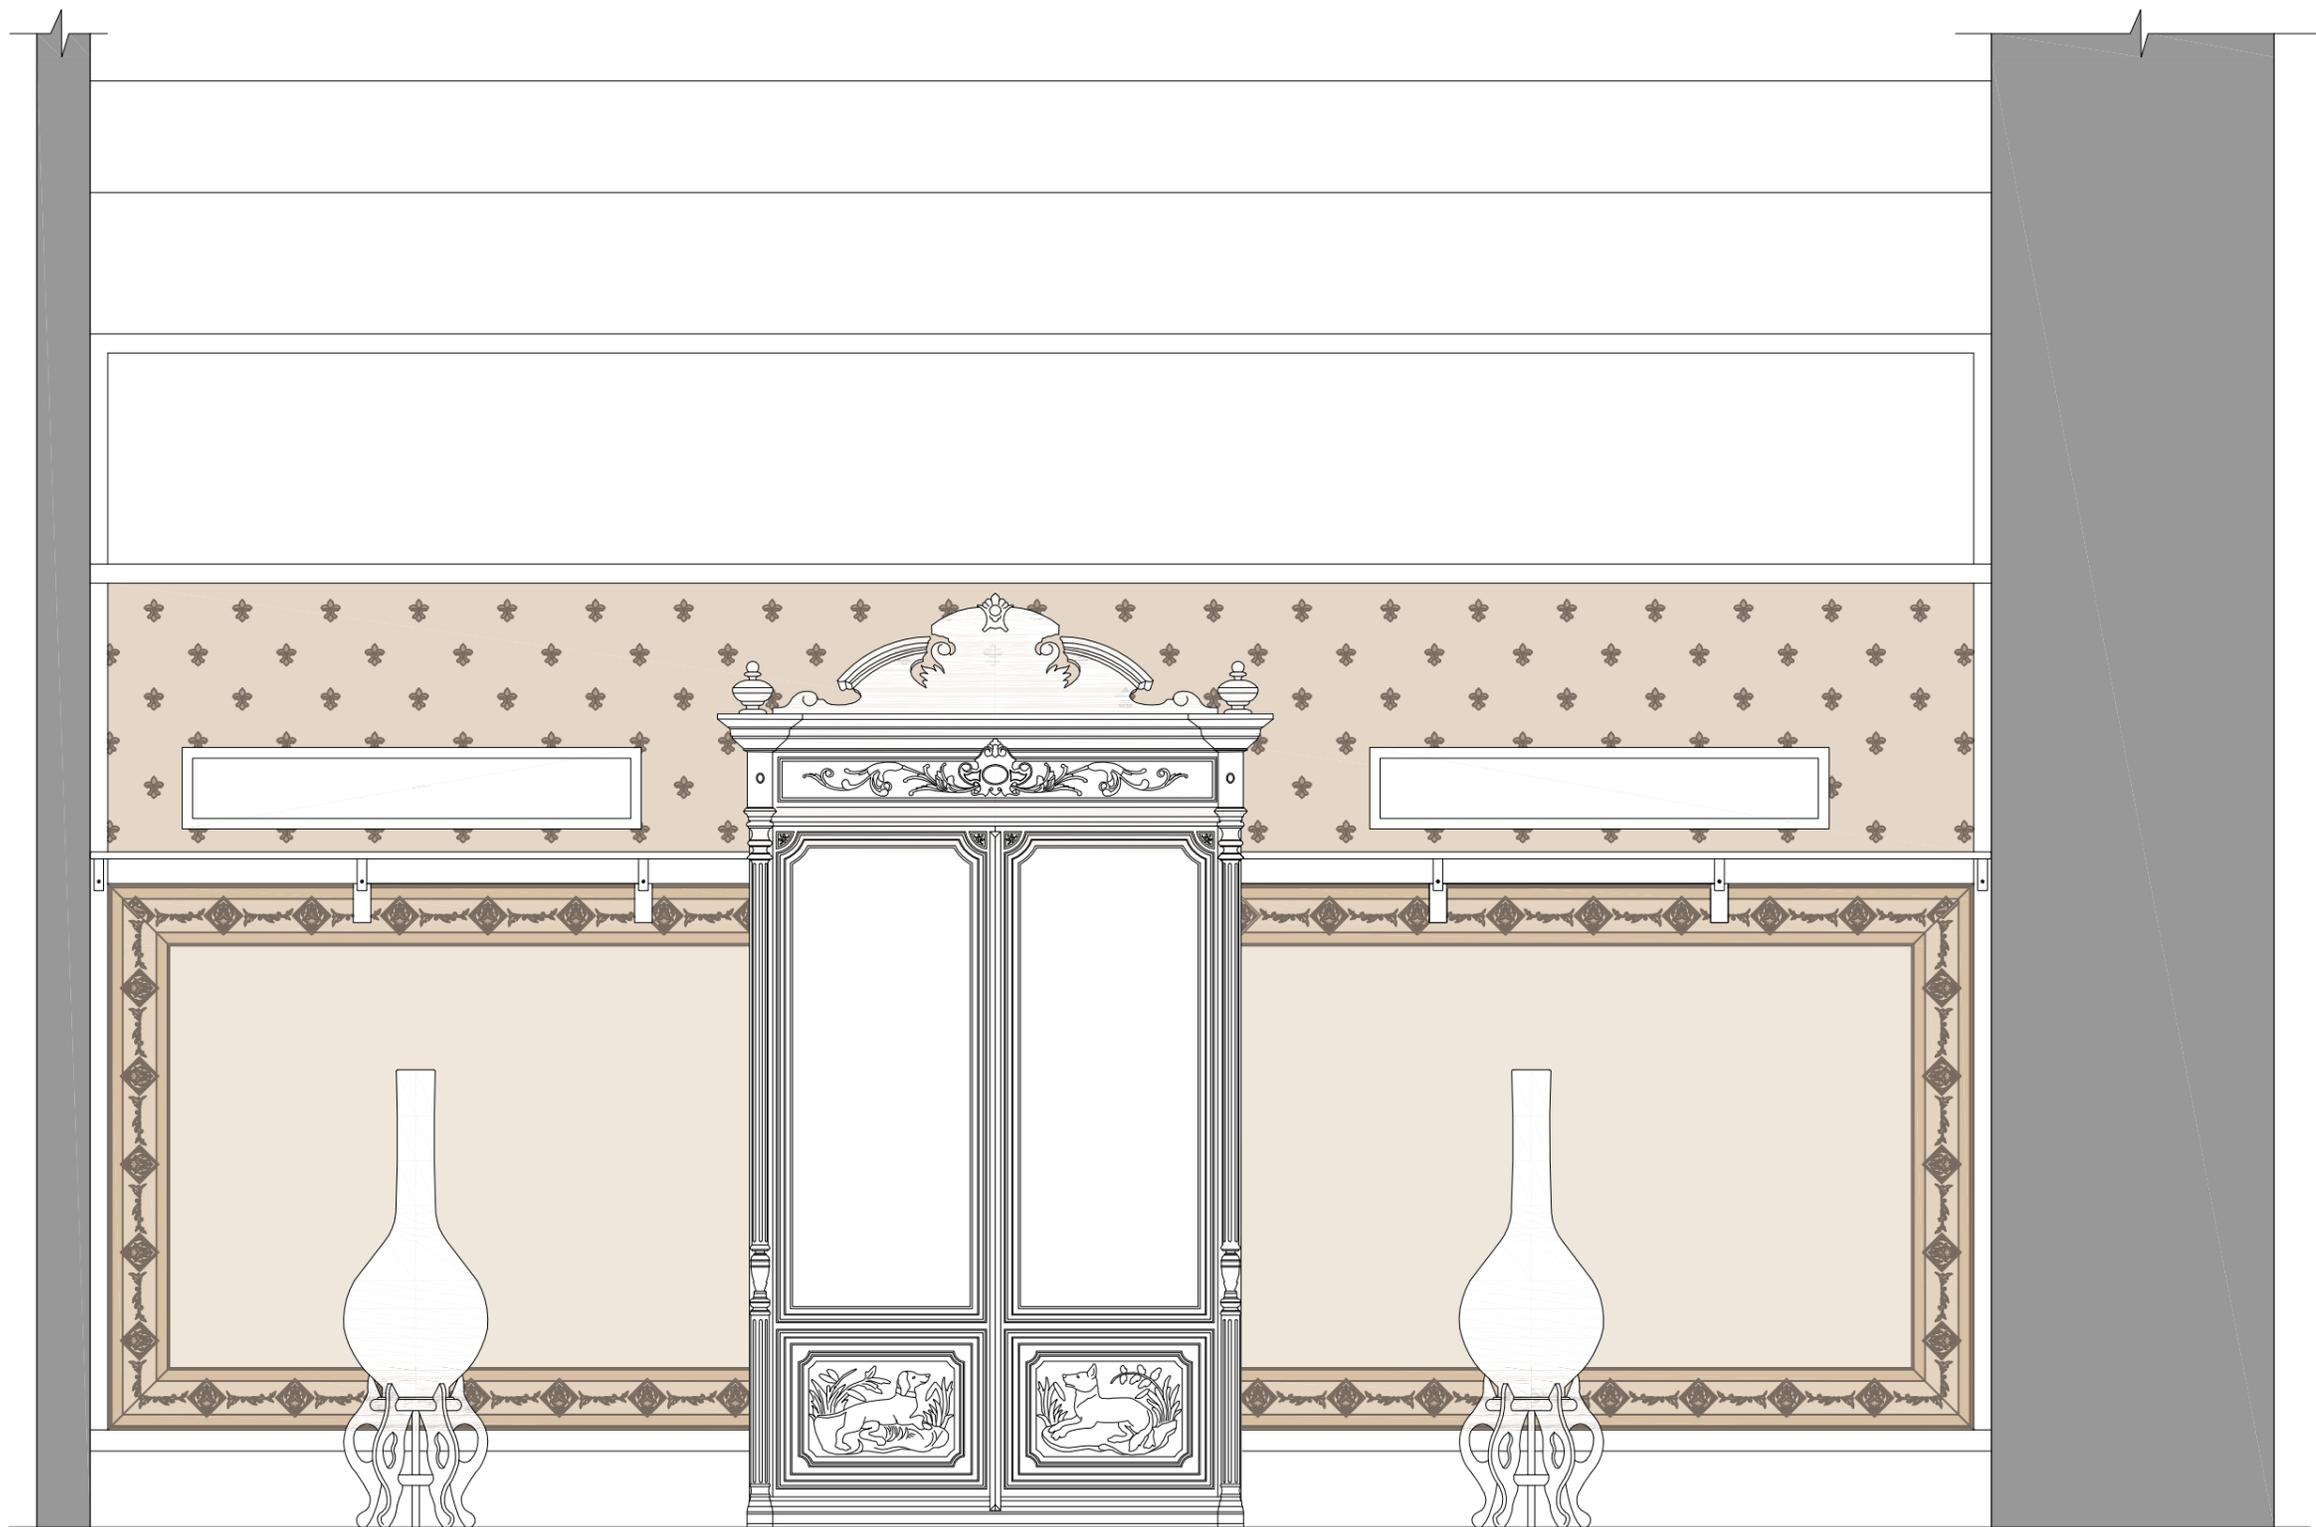


1 VISTA 3

ESCALA GRÁFICA



REVISÃO Nº: 000	REVISÃO:	DATA:	REVISOR:
 FCRB MINISTÉRIO DA CULTURA	CENTRO DE MEMÓRIA E INFORMAÇÃO NÚCLEO DE PRESERVAÇÃO ARQUITETÔNICA		Nº PRANCHA: 04/05
	LOCAL: MUSEU CASA DE RUI BARBOSA	NOME DO PROJETO: LEVANTAMENTO CADASTRAL	ETAPA DO PROJETO: DEFINITIVO
VISTO: CLAUDIA CARVALHO	TÍTULO DO PROJETO: VISTA INTERNA DA SALA QUEDA DO IMPÉRIO		DESENHISTA: ADALGISA CORREIA

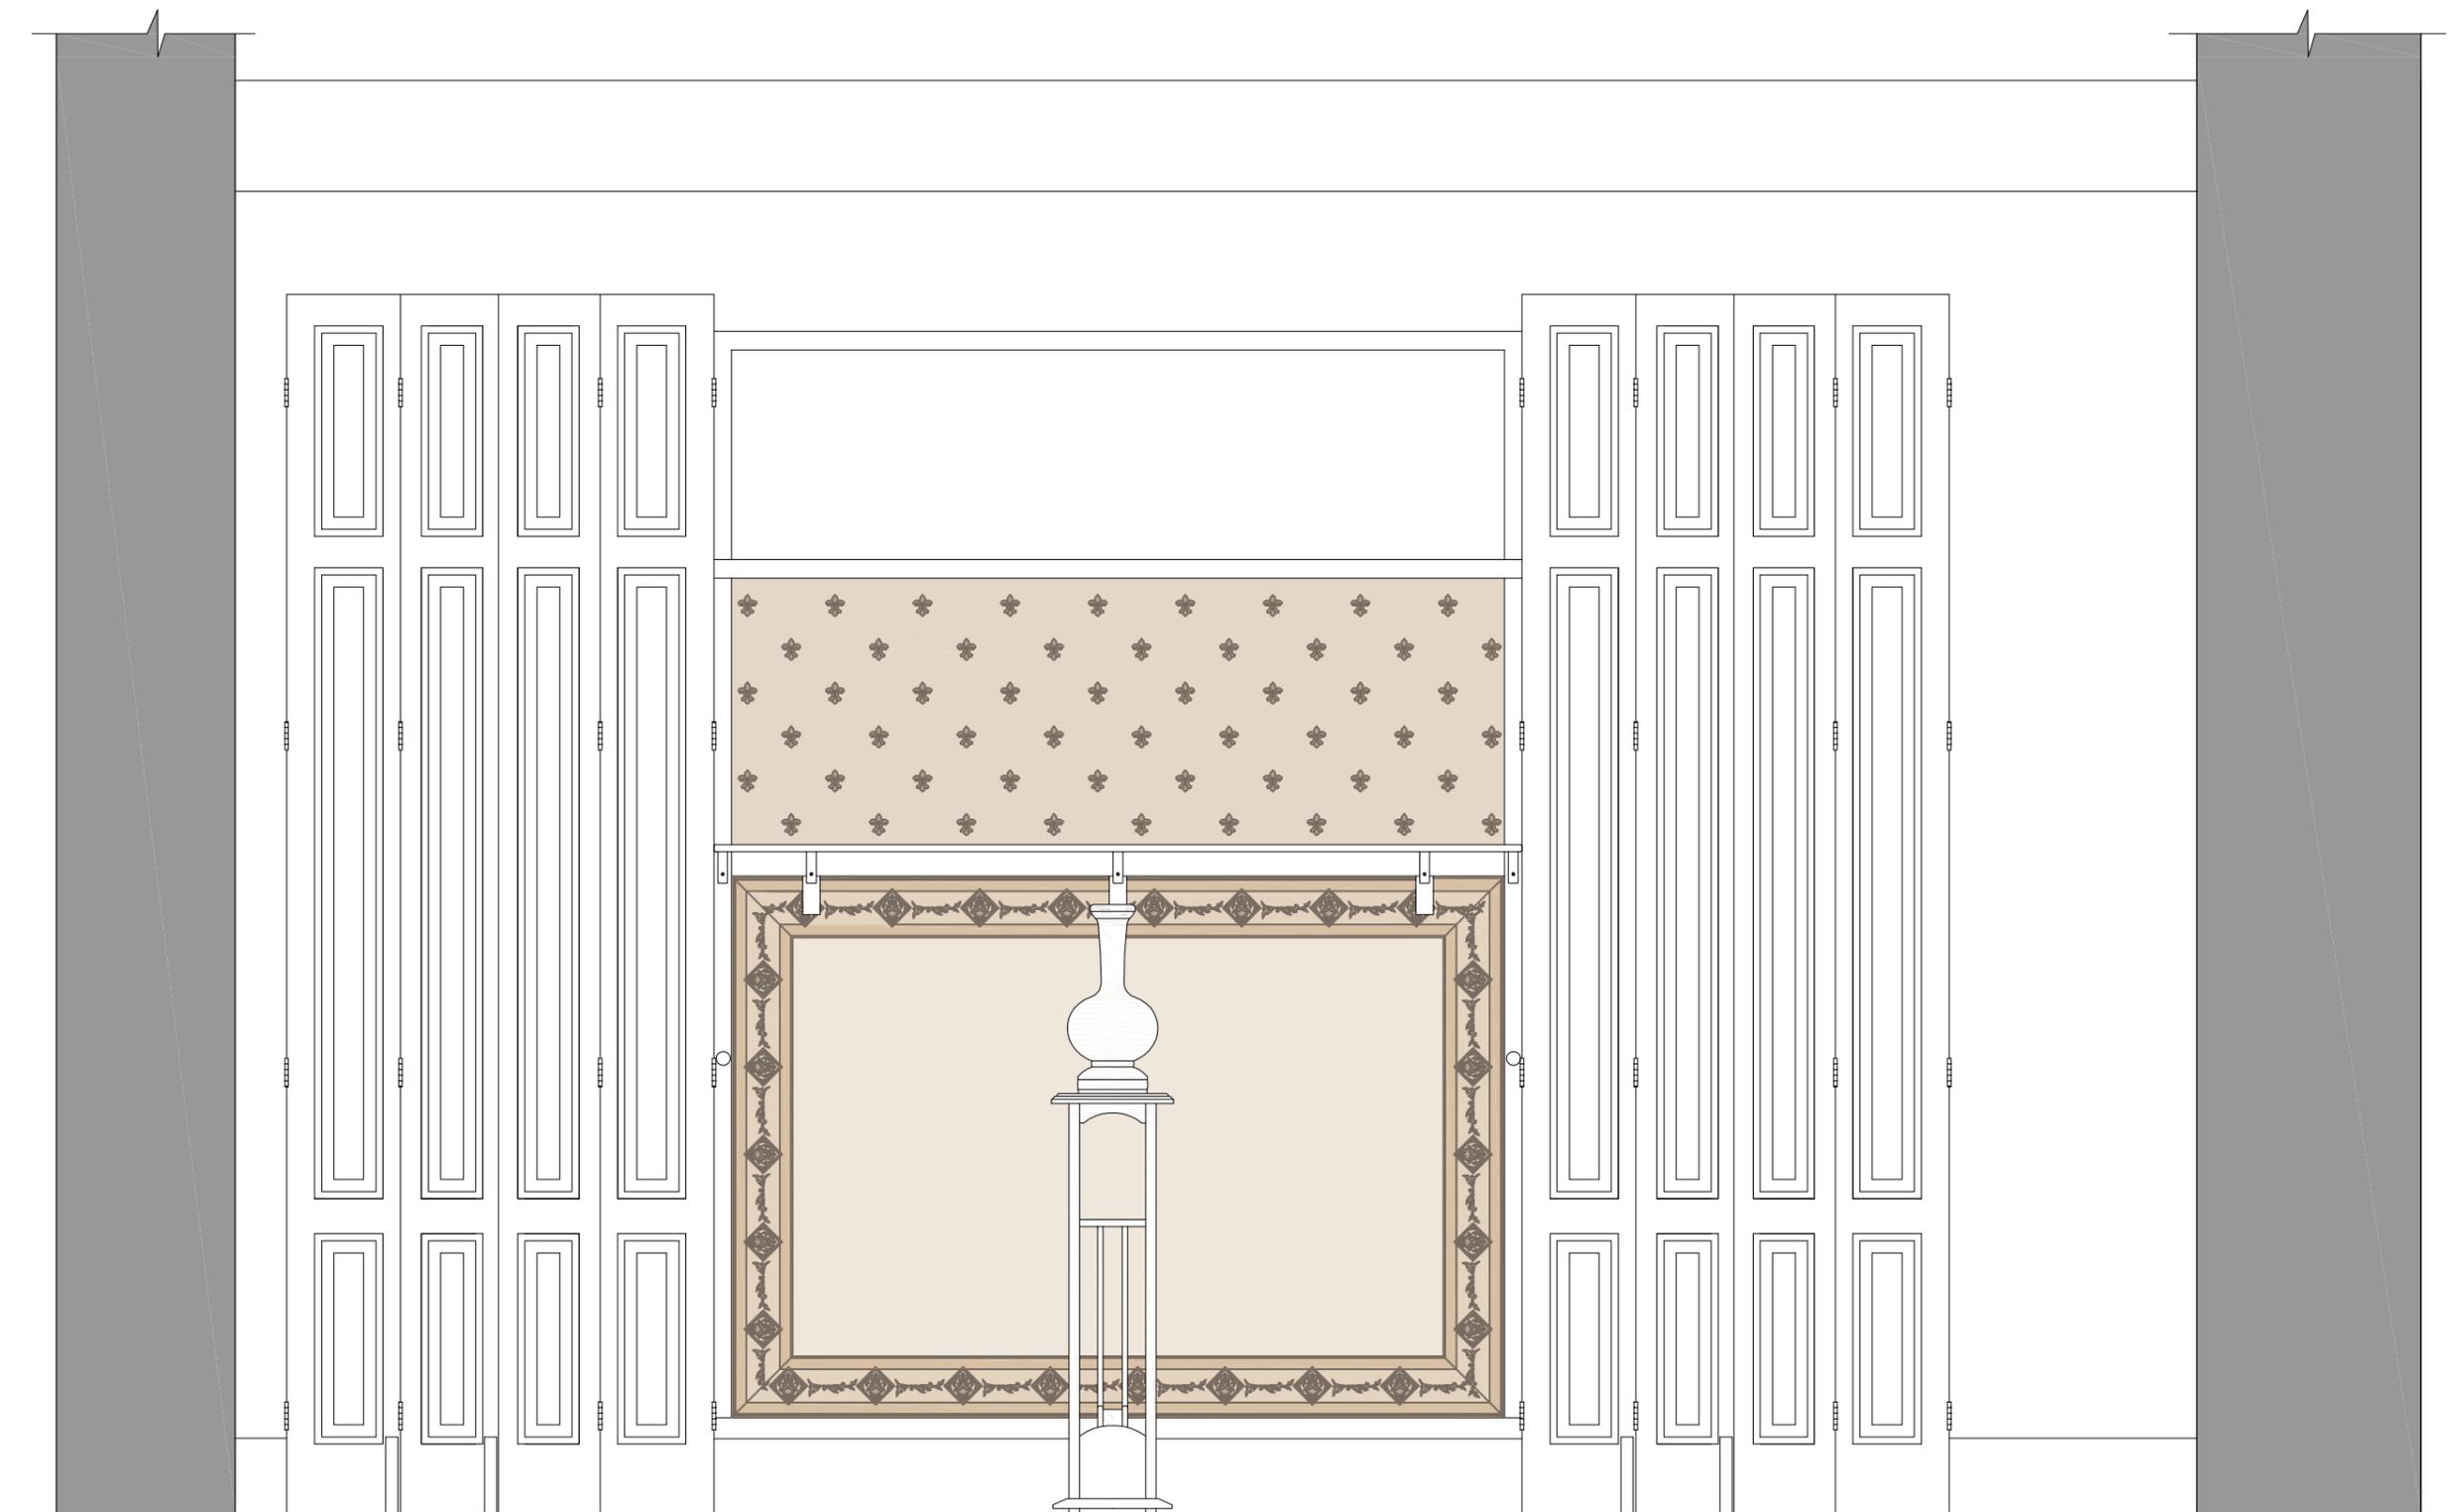

1 VISTA 4

ESCALA GRÁFICA ESCALA GRÁFICA



REVISÃO N°: 000	REVISÃO:	DATA:	REVISOR:
	CENTRO DE MEMÓRIA E INFORMAÇÃO NÚCLEO DE PRESERVAÇÃO ARQUITETÔNICA		N° PRANCHA: 05/05
	LOCAL: MUSEU CASA DE RUI BARBOSA	NOME DO PROJETO: LEVANTAMENTO CADASTRAL	ETAPA DO PROJETO: DEFINITIVO
	VISTO: CLAUDIA CARVALHO	TÍTULO DO PROJETO: VISTA INTERNA DA SALA QUEDA DO IMPÉRIO	DATA: JULHO DE 2013