


1 CIRCULAÇÃO 3




LOCALIZAÇÃO DA SALA BAHIA

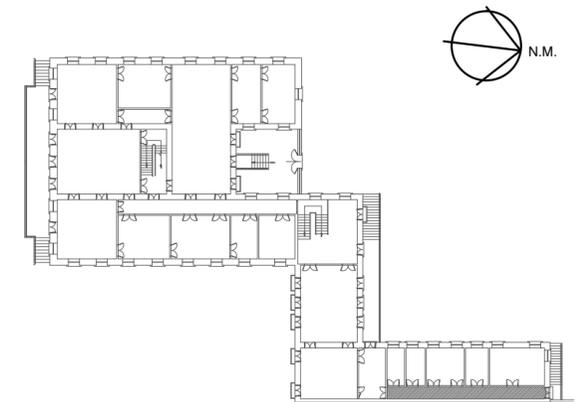

Circulação 1 (Serviço)
 Área: 22,94m²
 Pé-direito: 4,39m
 Acervo: 0 peças

Piso: Ladrilho Hidraulica
 Paredes: Pintura Decorativa
 Teto: Gesso


REVISÃO Nº: 000	REVISÃO:	DATA:	REVISOR:
 FCRB MINISTÉRIO DA CULTURA	CENTRO DE MEMÓRIA E INFORMAÇÃO NÚCLEO DE PRESERVAÇÃO ARQUITETÔNICA		Nº PRANCHA: 01/04
	LOCAL: MUSEU CASA DE RUI BARBOSA	NOME DO PROJETO: LEVANTAMENTO CADASTRAL	ETAPA DO PROJETO: DEFINITIVO
VISTO: CLAUDIA CARVALHO	TÍTULO DO PROJETO: LAYOUT DA CIRCULAÇÃO 3		DESENHISTA: ADALGISA CORREIA

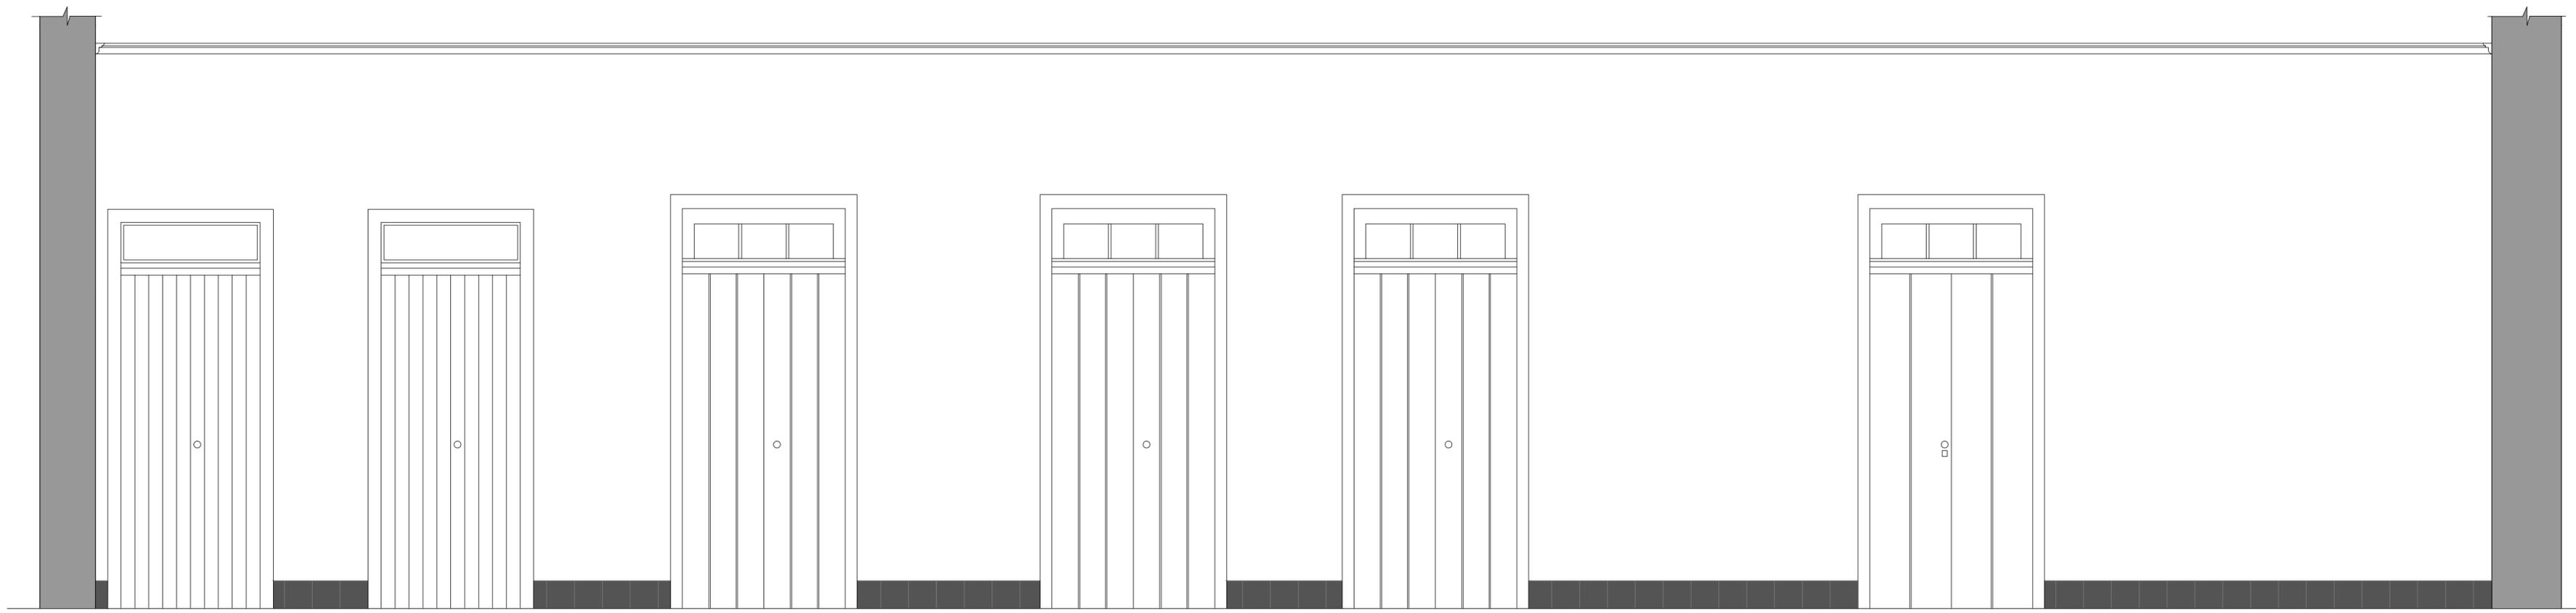

1 VISTA 1



REVISÃO Nº: 000	REVISÃO:	DATA:	REVISOR:
 FCRB MINISTÉRIO DA CULTURA	CENTRO DE MEMÓRIA E INFORMAÇÃO NÚCLEO DE PRESERVAÇÃO ARQUITETÔNICA		Nº PRANCHA: 02/04
	LOCAL: MUSEU CASA DE RUI BARBOSA	NOME DO PROJETO: LEVANTAMENTO CADASTRAL	ETAPA DO PROJETO: DEFINITIVO
VISTO: CLAUDIA CARVALHO	TÍTULO DO PROJETO: VISTA INTERNA DA CIRCULAÇÃO 3		DESENHISTA: ADALGISA CORREIA

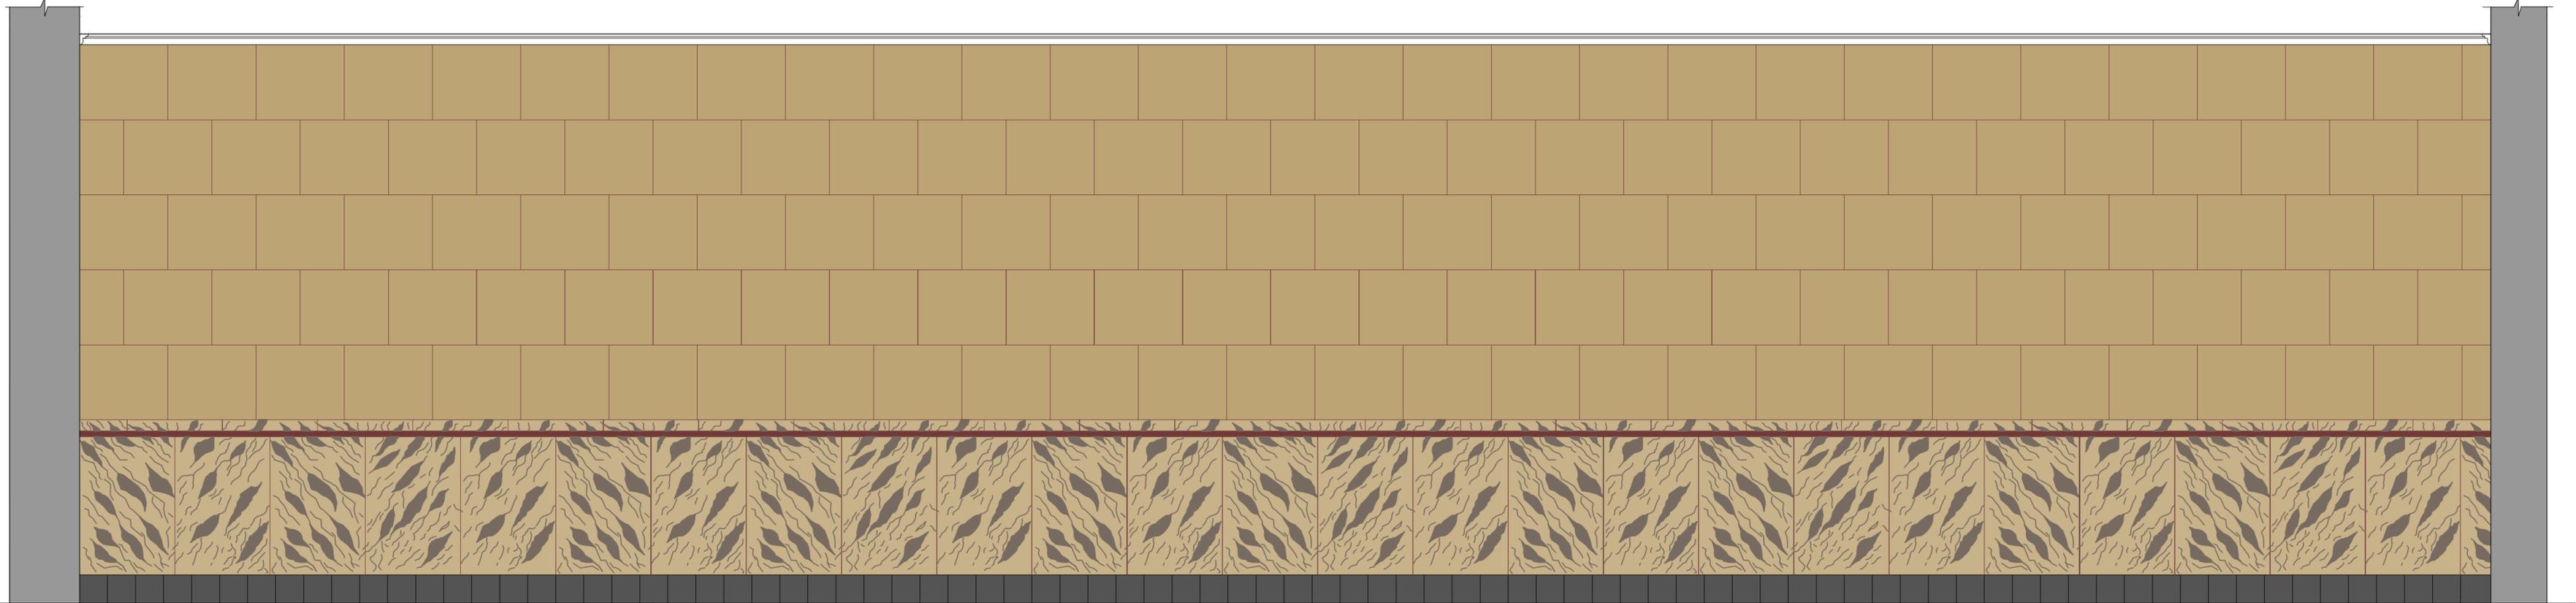


1 VISTA 3

ESCALA GRÁFICA




REVISÃO Nº: 000	REVISÃO:	DATA:	REVISOR:
	CENTRO DE MEMÓRIA E INFORMAÇÃO		Nº PRANCHA:
	NÚCLEO DE PRESERVAÇÃO ARQUITETÔNICA		03/04
LOCAL:	NOME DO PROJETO:	ETAPA DO PROJETO:	DATA:
MUSEU CASA DE RUI BARBOSA	LEVANTAMENTO CADASTRAL	DEFINITIVO	JULHO DE 2013
VISTO:	TÍTULO DO PROJETO:	DESENHISTA:	
CLAUDIA CARVALHO	VISTA INTERNA DA CIRCULAÇÃO 3	ADALGISA CORREIA	

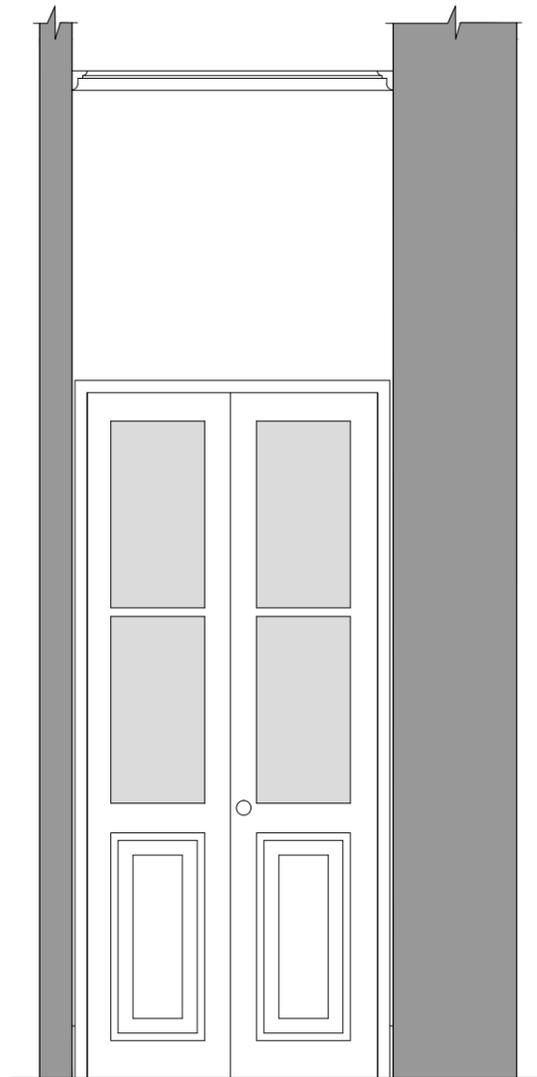

1 VISTA 2

ESCALA GRÁFICA

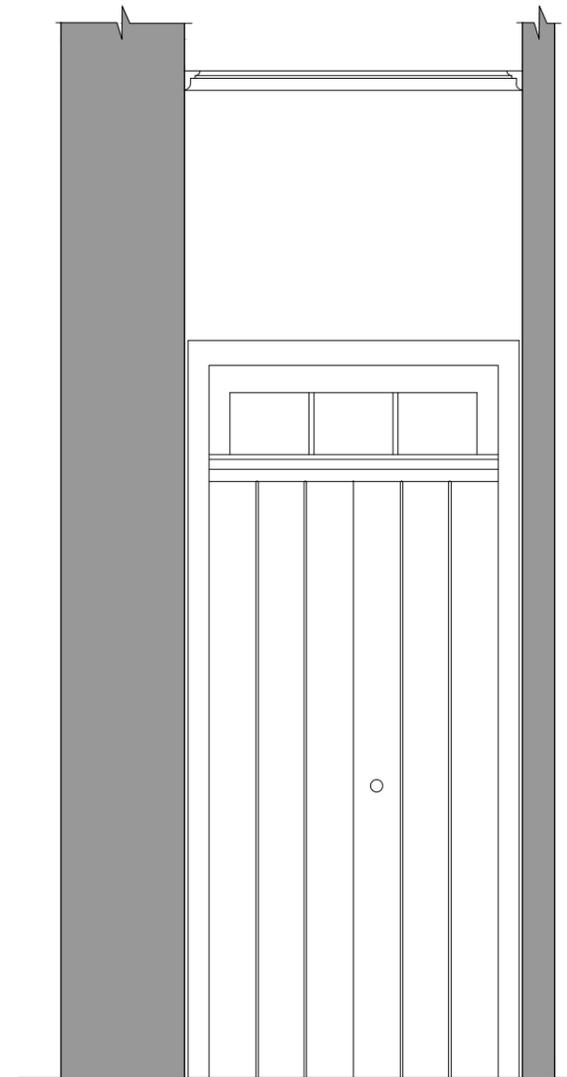

2 VISTA 4

ESCALA GRÁFICA



REVISÃO N°: 000	REVISÃO:	DATA:	REVISOR:
	CENTRO DE MEMÓRIA E INFORMAÇÃO NÚCLEO DE PRESERVAÇÃO ARQUITETÔNICA		N° PRANCHA: 04/04
	LOCAL: MUSEU CASA DE RUI BARBOSA	NOME DO PROJETO: LEVANTAMENTO CADASTRAL	ETAPA DO PROJETO: DEFINITIVO
VISTO: CLAUDIA CARVALHO	TÍTULO DO PROJETO: VISTA INTERNA DA CIRCULAÇÃO 3		DESENHISTA: ADALGISA CORREIA