
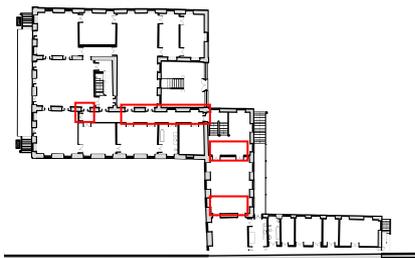


MUSEU CASA DE RUI BARBOSA			
FICHA DE LEVANTAMENTO EM 015 – Maçanetas		Elementos em metal Tipo: serralheria decorativa	
Preenchido por: Izabella Barreto		Data: 06/12/2012	
Classificação: <input type="checkbox"/> guarda corpo <input type="checkbox"/> gradil <input type="checkbox"/> portão <input type="checkbox"/> ferragem <input checked="" type="checkbox"/> elem. decorativo <input type="checkbox"/> _____	Localização: <input type="checkbox"/> porão <input type="checkbox"/> térreo <input checked="" type="checkbox"/> 1 pavimento <input type="checkbox"/> sobrado Cômodo: <u>Salas Bahia, Haia,</u> <u>Habeas Corpus, Maria</u> <u>Augusta, Pró aliados e</u> <u>Banheiro de Rui</u>	Localização (mosca): 	
Breve descrição: Maçaneta metálica de motivos fitomórficos.		Material constitutivo: <input checked="" type="checkbox"/> Ferro <input type="checkbox"/> bronze <input type="checkbox"/> cobre <input type="checkbox"/> outros	Acabamento: <input type="checkbox"/> cera <input type="checkbox"/> verniz/resina <input checked="" type="checkbox"/> tinta <input type="checkbox"/> outros
Tipo de fixação:		Composição: <input type="checkbox"/> peça única <input type="checkbox"/> modular <input checked="" type="checkbox"/> vários elementos	Compõe com outros materiais, quais? Sim, madeira
Croqui geral			
Alterações visíveis: <input type="checkbox"/> desgaste por uso <input type="checkbox"/> oxidação <input type="checkbox"/> quebra			
<input type="checkbox"/> parte faltante <input type="checkbox"/> deformação <input type="checkbox"/> desgaste no acabamento			

Outros desenhos:

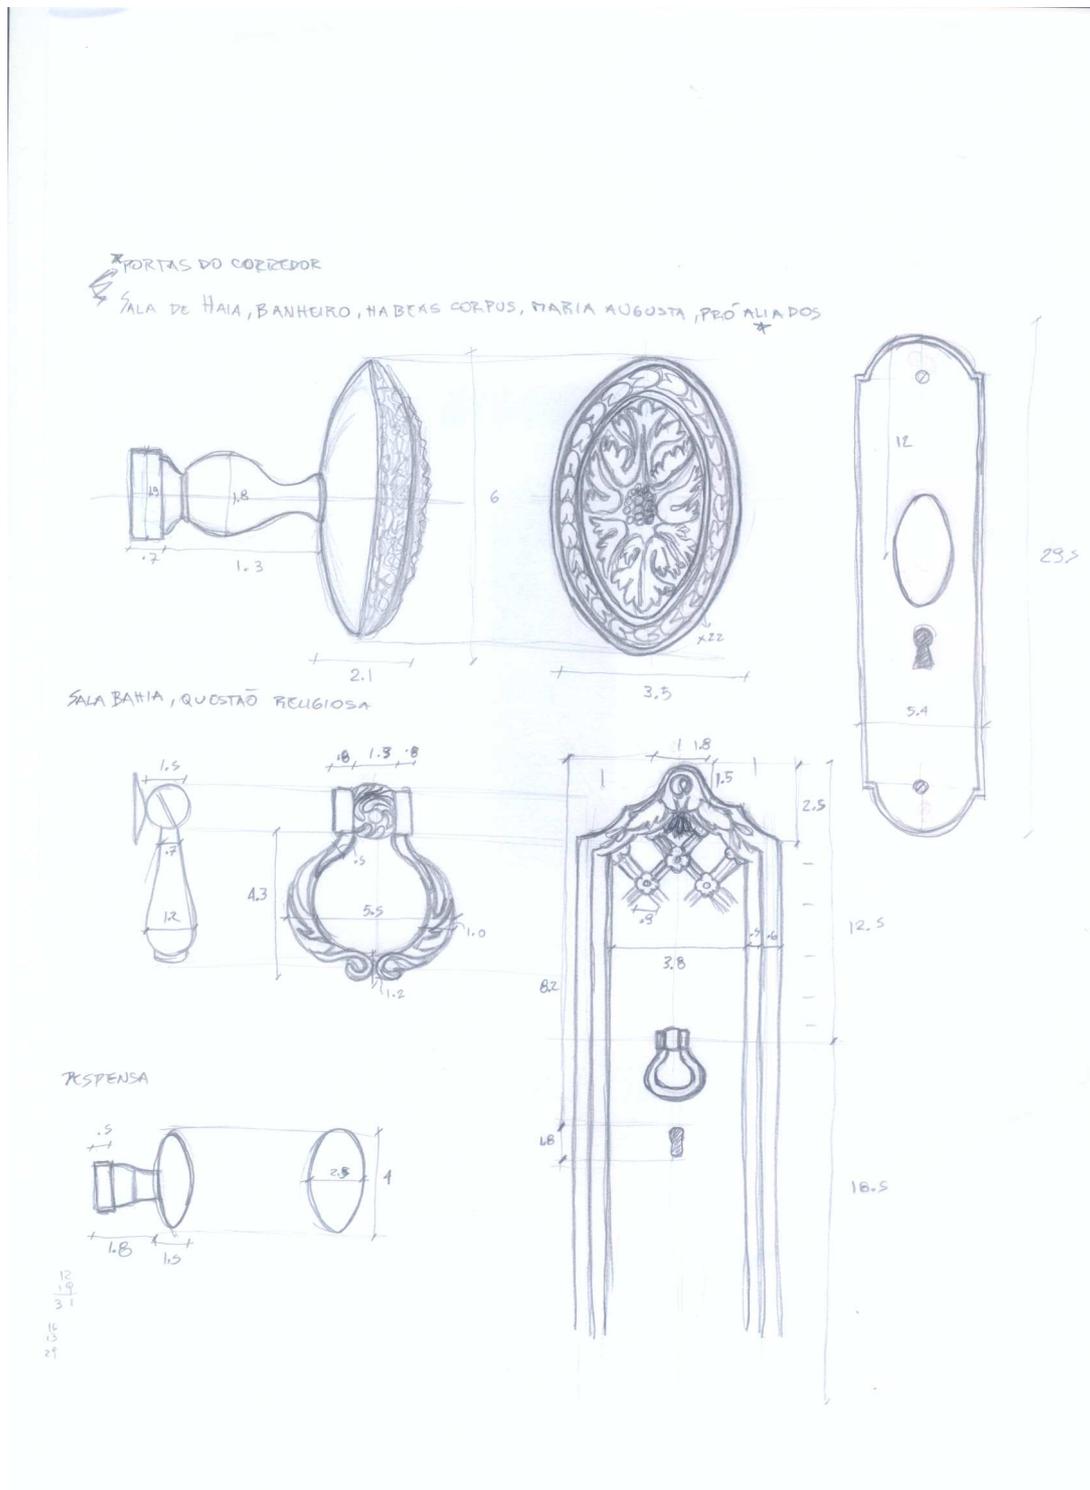

Croqui 01 Geral das duas Maçanetas

Relatório fotográfico:



Vista geral da Maçaneta da Sala Bahia



Perfil da Maçaneta da Sala Bahia



Detalhe da Maçaneta da Sala Bahia



Desenho de acabamento da Maçaneta da Sala Bahia



Vista geral da Maçaneta das Salas do 1º Pavimento




Perfil das Maçanetas das Salas do 1º Pavimento

Relatório fotográfico:




Vista da Maçaneta do Banheiro de Rui


Perfil da Maçaneta do Banheiro de Rui

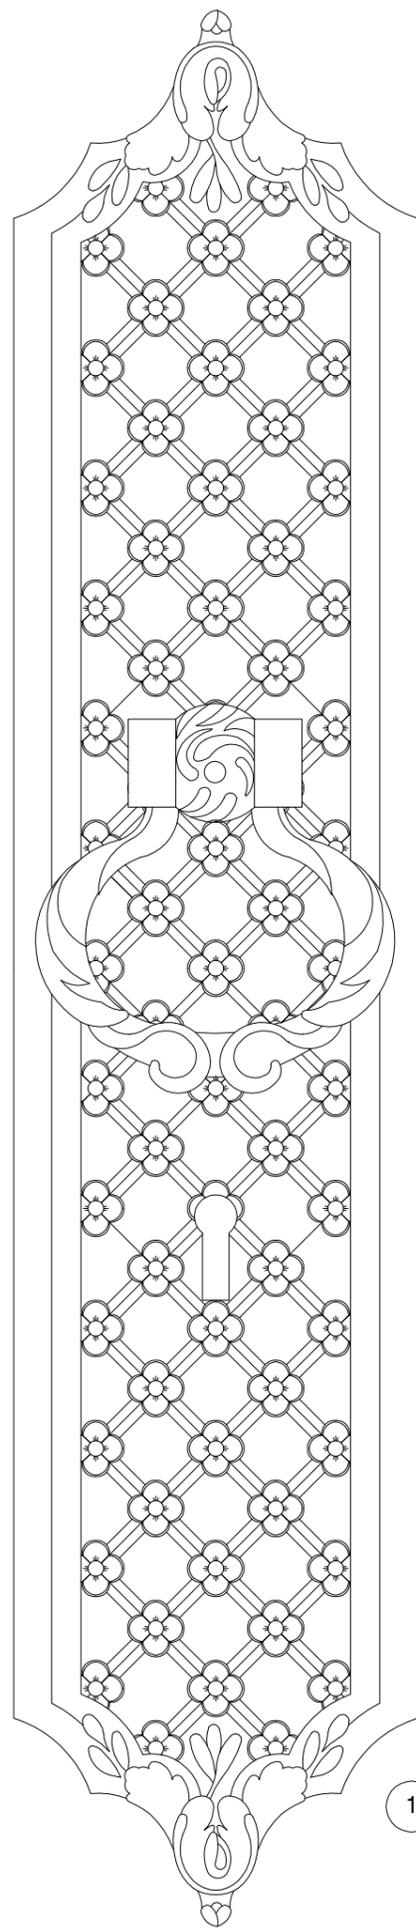

1 MAÇANETA 01 - CONJUNTO
 ESCALA GRÁFICA:
 0 ,025 ,05 ,10 m

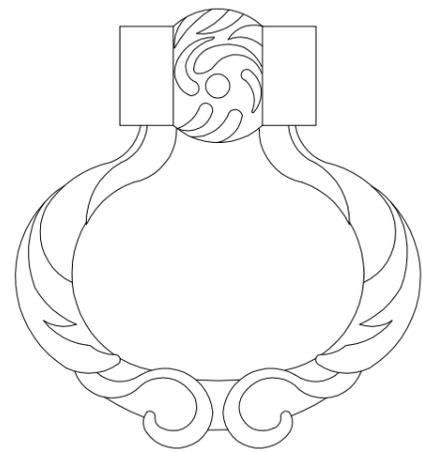


2 MAÇANETA 01 - VISTA FRONTAL
 ESCALA GRÁFICA:
 0 ,01 ,02 ,05 m

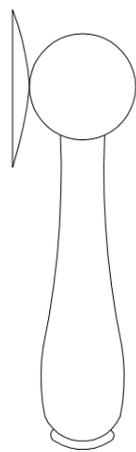


3 MAÇANETA 01 - VISTA LATERAL
 ESCALA GRÁFICA:
 0 ,01 ,02 ,05 m

LOCALIZAÇÃO DAS MAÇANETAS 01

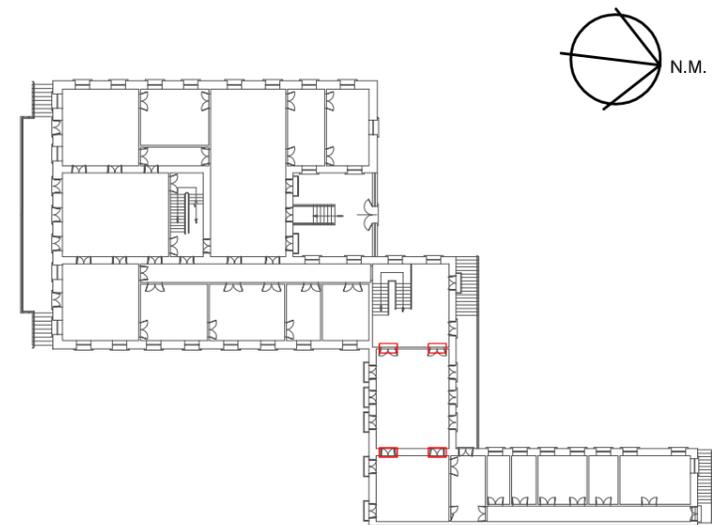


PLANTA BAIXA 1º PAVIMENTO


REVISÃO Nº: 000	REVISÃO:	DATA:	REVISOR:
	CENTRO DE MEMÓRIA E INFORMAÇÃO NÚCLEO DE PRESERVAÇÃO ARQUITETÔNICA		Nº PRANCHA: 01/02
	LOCAL: MUSEU CASA DE RUI BARBOSA	NOME DO PROJETO: LEVANTAMENTO CADASTRAL	ETAPA DO PROJETO: DEFINITIVO
VISTO: CLAUDIA CARVALHO	TÍTULO DO PROJETO: ELEMENTOS DE METAL - MAÇANETA 01	DESENHISTA: IZABELLA BARRETO	

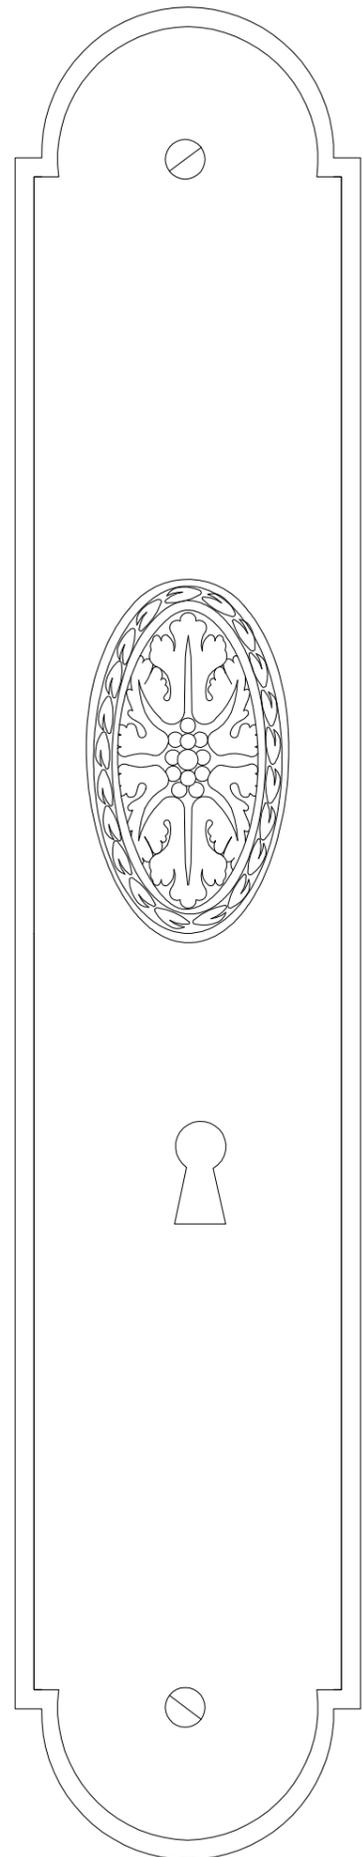

1 MAÇANETA 02 - CONJUNTO
 ESCALA GRÁFICA:
 0 ,025 ,05 ,10 m

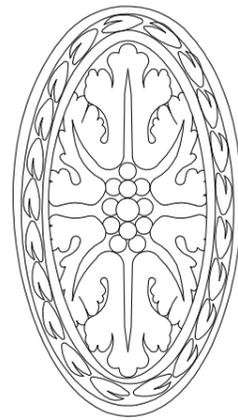


2 MAÇANETA 02 - VISTA FRONTAL
 ESCALA GRÁFICA:
 0 ,01 ,02 ,05 m

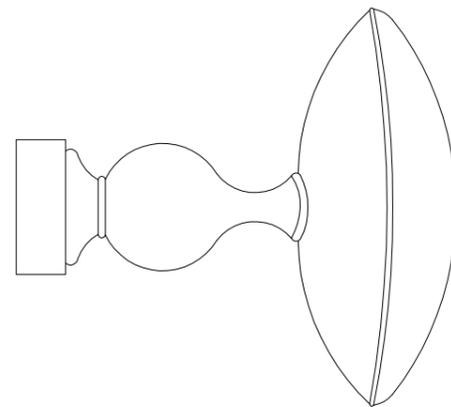

3 MAÇANETA 02 - VISTA LATERAL
 ESCALA GRÁFICA:
 0 ,01 ,02 ,05 m

LOCALIZAÇÃO DAS MAÇANETAS 02

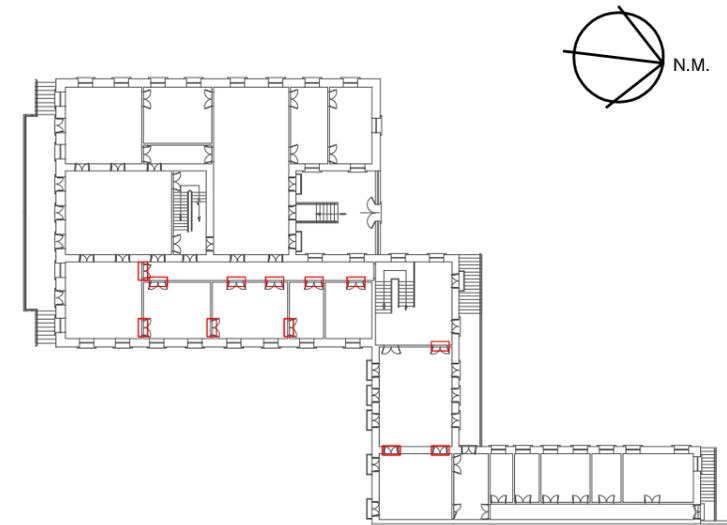

PLANTA BAIXA 1º PAVIMENTO

REVISÃO Nº: 000	REVISÃO:	DATA:	REVISOR:
	CENTRO DE MEMÓRIA E INFORMAÇÃO NÚCLEO DE PRESERVAÇÃO ARQUITETÔNICA		Nº PRANCHA: 02/02
	LOCAL: MUSEU CASA DE RUI BARBOSA	NOME DO PROJETO: LEVANTAMENTO CADASTRAL	ETAPA DO PROJETO: DEFINITIVO
VISTO: CLAUDIA CARVALHO	TÍTULO DO PROJETO: ELEMENTOS DE METAL - MAÇANETA 02	DESENHISTA: IZABELLA BARRETO	