


LEGENDA
Obra p
Sinal Intermitente

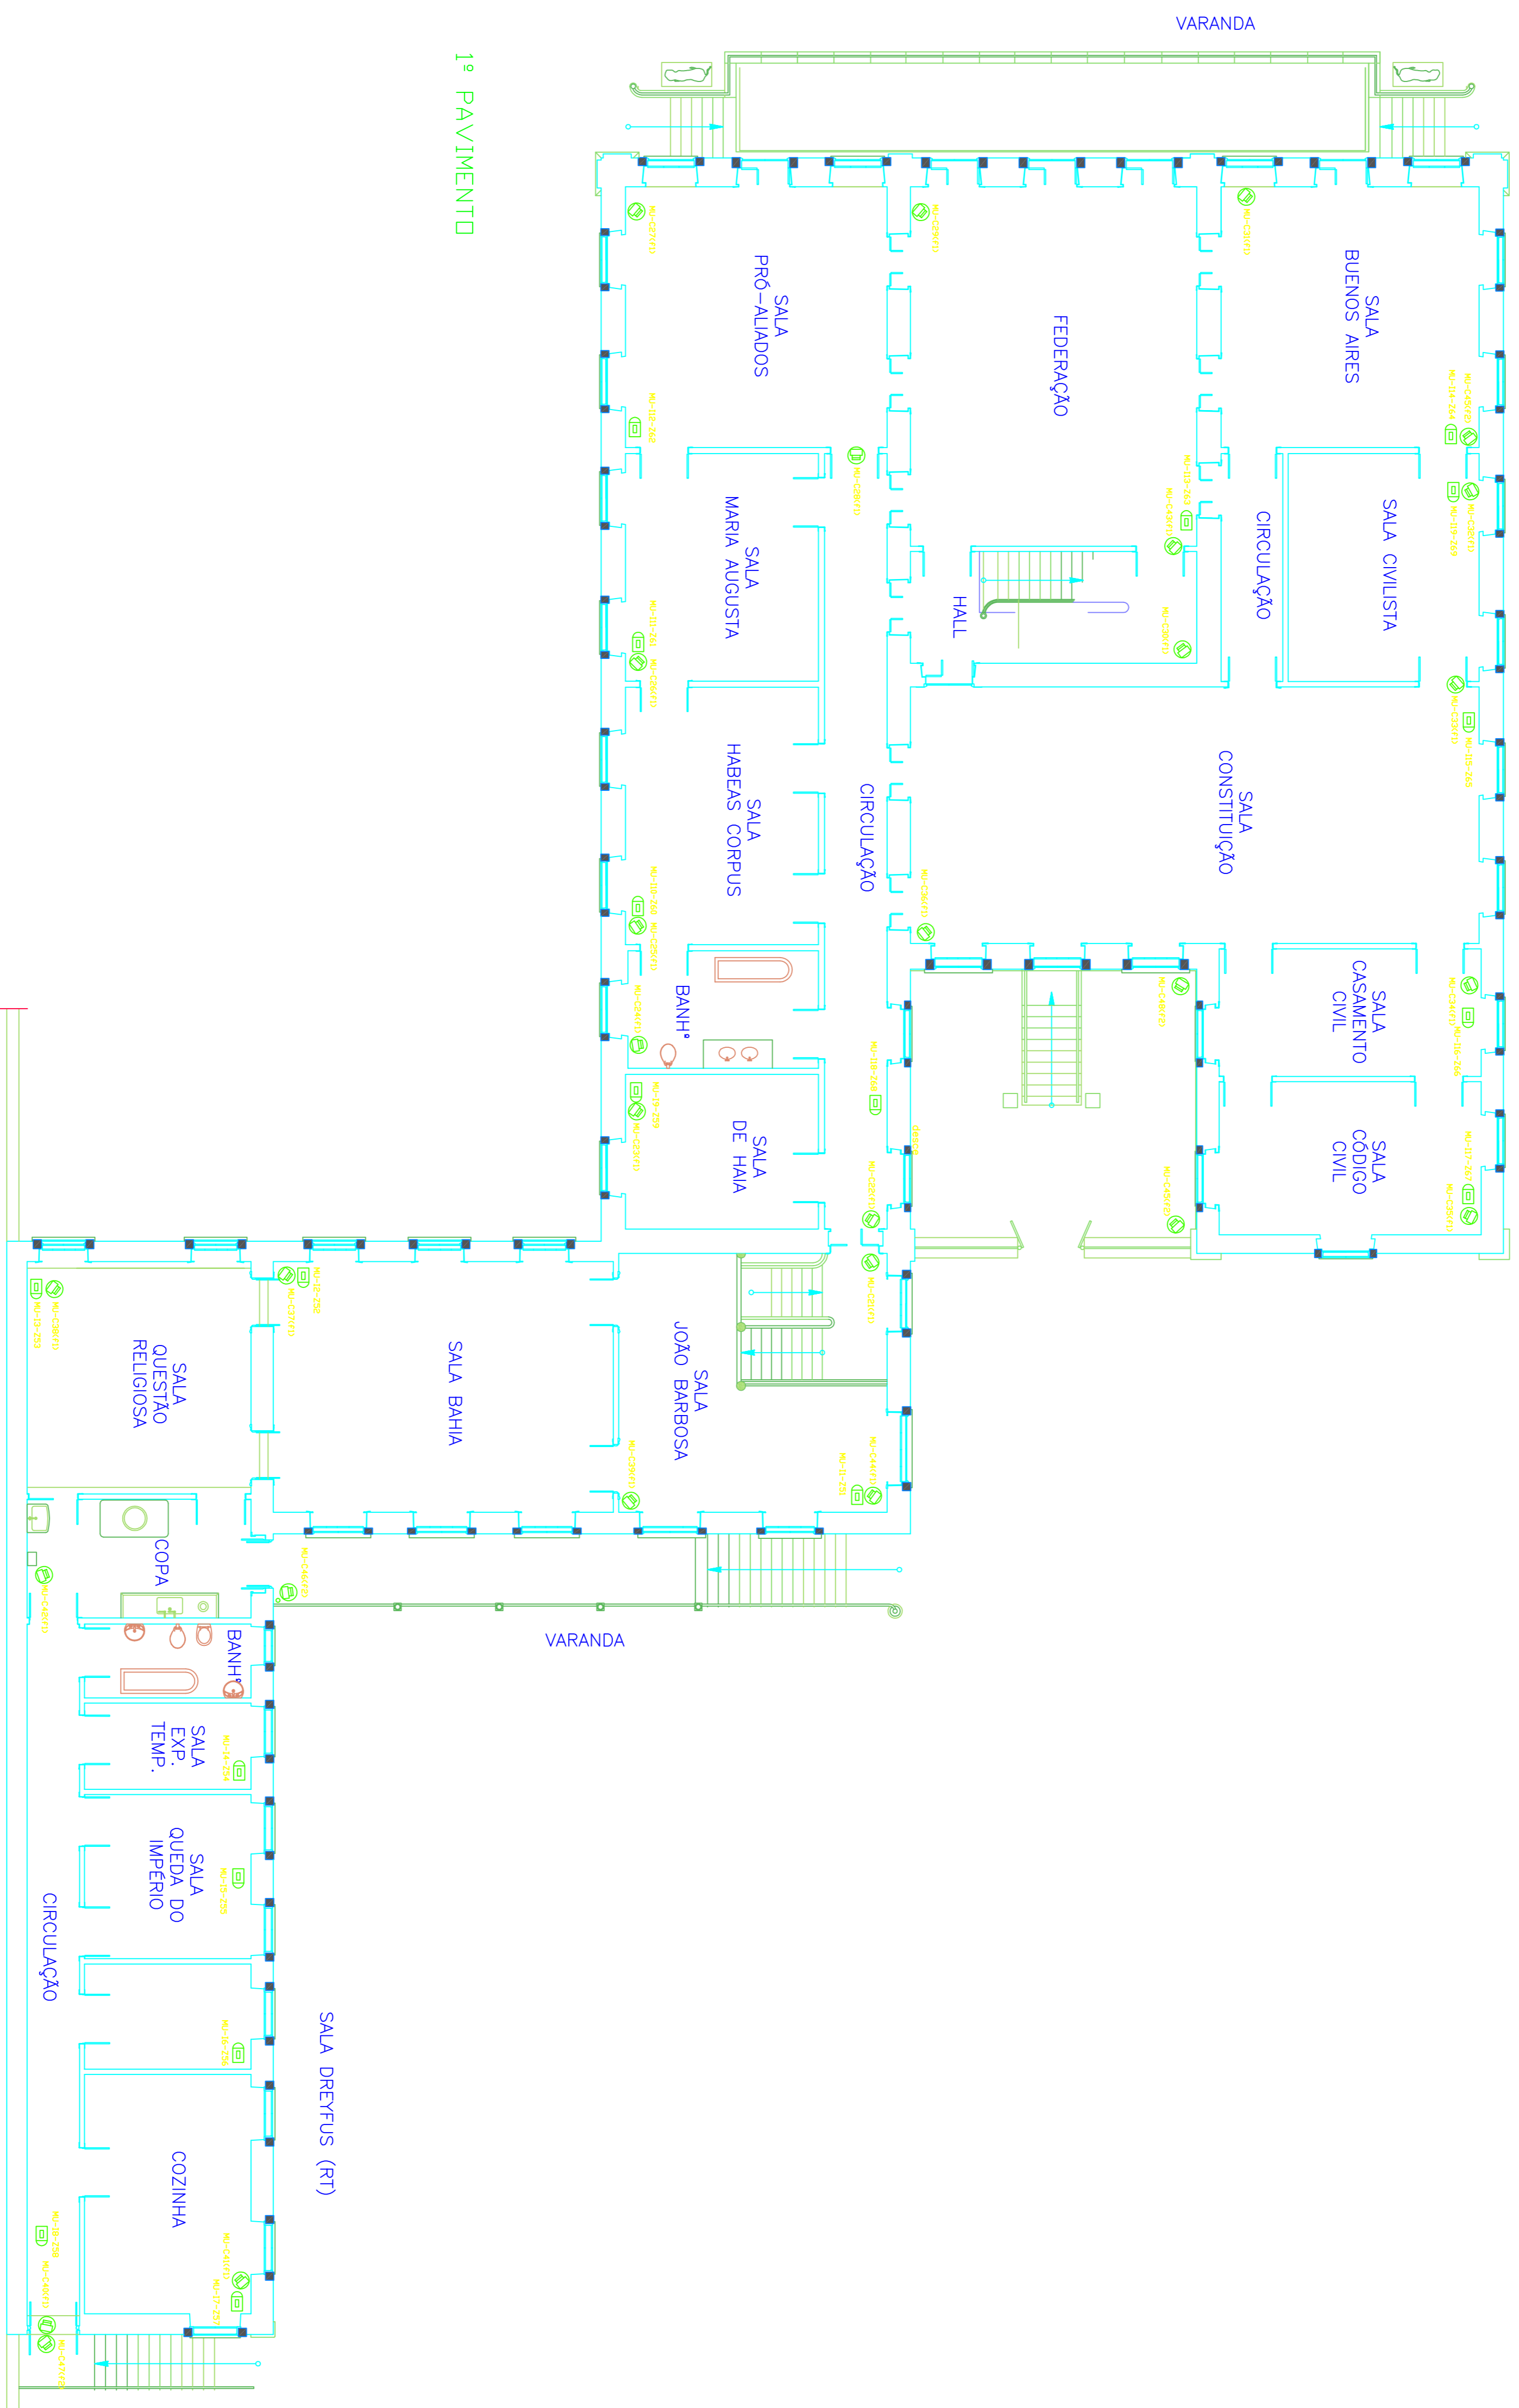

1º PAVIMENTO

EMPENHAMENTO

## MUSEU CASA DE RUI BARBOSA

LOCAL / MUNICÍPIO  
RUA SÃO CLEMENTE, 134  
BOTAFOGO – RIO DE JANEIRO

ÁREA TÉCNICA  
SEGURANÇA PATRIMONIAL

TÍTULO  
PROJETO EXECUTIVO  
PLANTA BAIXA DO 1º PAVIMENTO

FOLHA Nº	MCRB-PE-P1-SP-03
RESPONSÁVEL TÉCNICO	ESCOLA NOMINAL 1:100
DESENHISTA	REVERSO 0
DATA EMISSÃO INICIAL	12/2008
FORMATO	ESC. PLOTAGEM A1
VISTO	1:100