


LEGENDA

	Planta Baixa
	Planta Baixa com Pontos de Luz
	Planta Baixa com Pontos de Luz e Interruptores
	Planta Baixa com Pontos de Luz, Interruptores e Tomadas

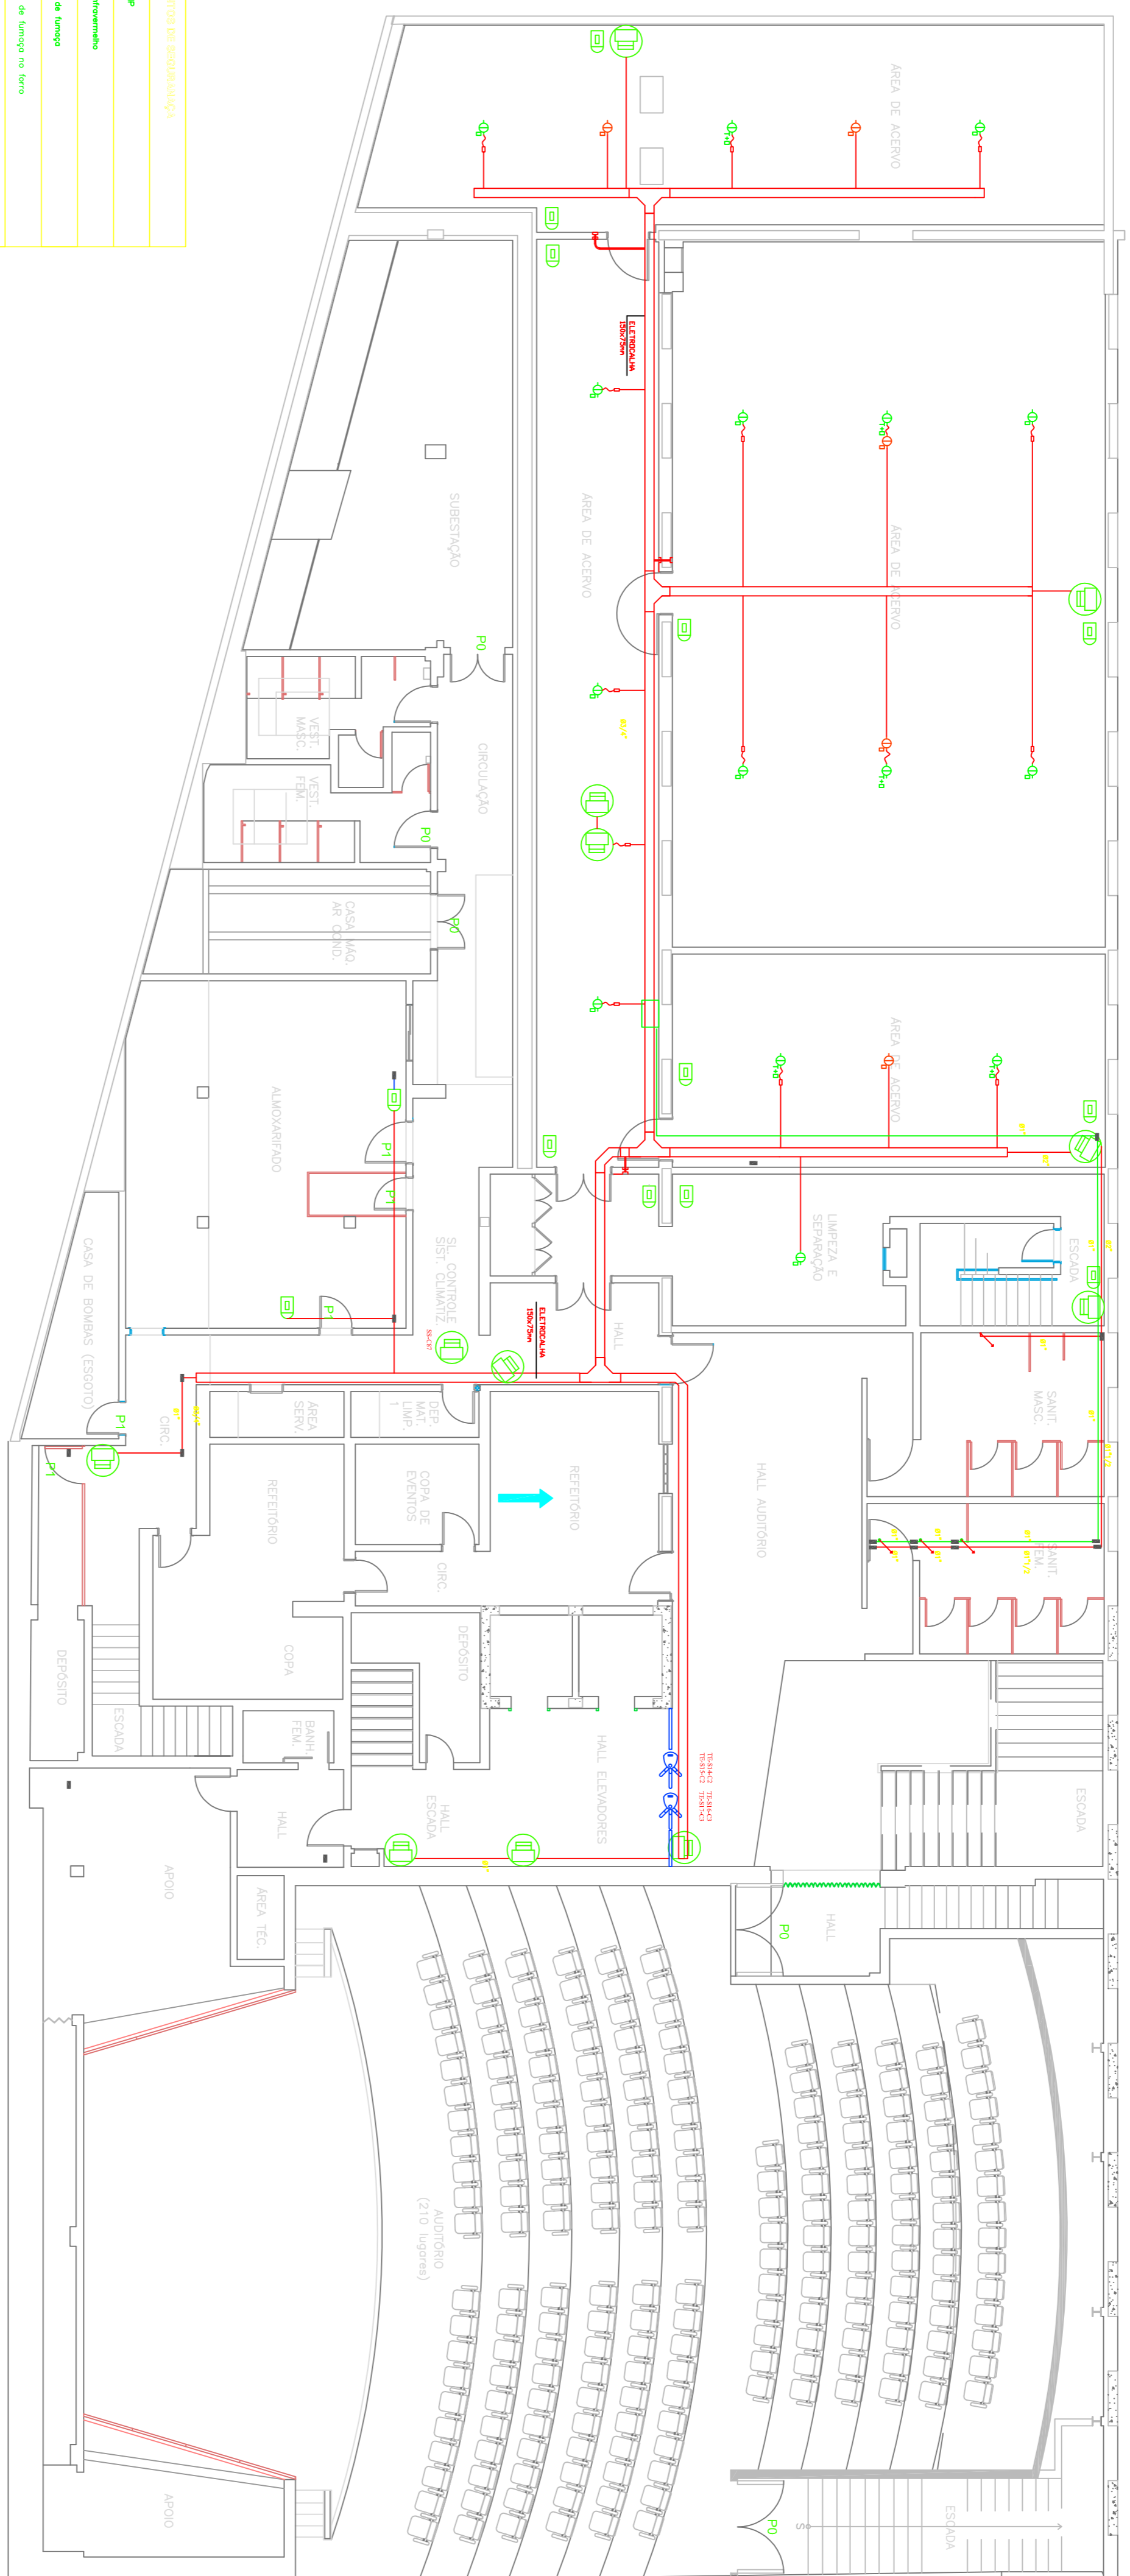

SUBSOLO

FUNDAÇÃO CASA DE RUI BARBOSA

EMPENHAMENTO

LOCAL / MUNICÍPIO
 RUA SÃO CLEMENTE , 134
 BOTAFOGO – RIO DE JANEIRO

SEGURANÇA PATRIMONIAL

ÁREA TÉCNICA

TÍTULO
 PROJETO EXECUTIVO
 PLANTA BAIXA DO SUBSOLO

FOLHA Nº	SS-INFRA
RESPONSÁVEL TÉCNICO	ESCOLA NOMINAL
REVISÃO	1:100
DESENHISTA	0
DATA EMISSÃO INICIAL	04/2012
FORMATO	A1
ESCALA	1:100
VISTO	